RM8L - 3

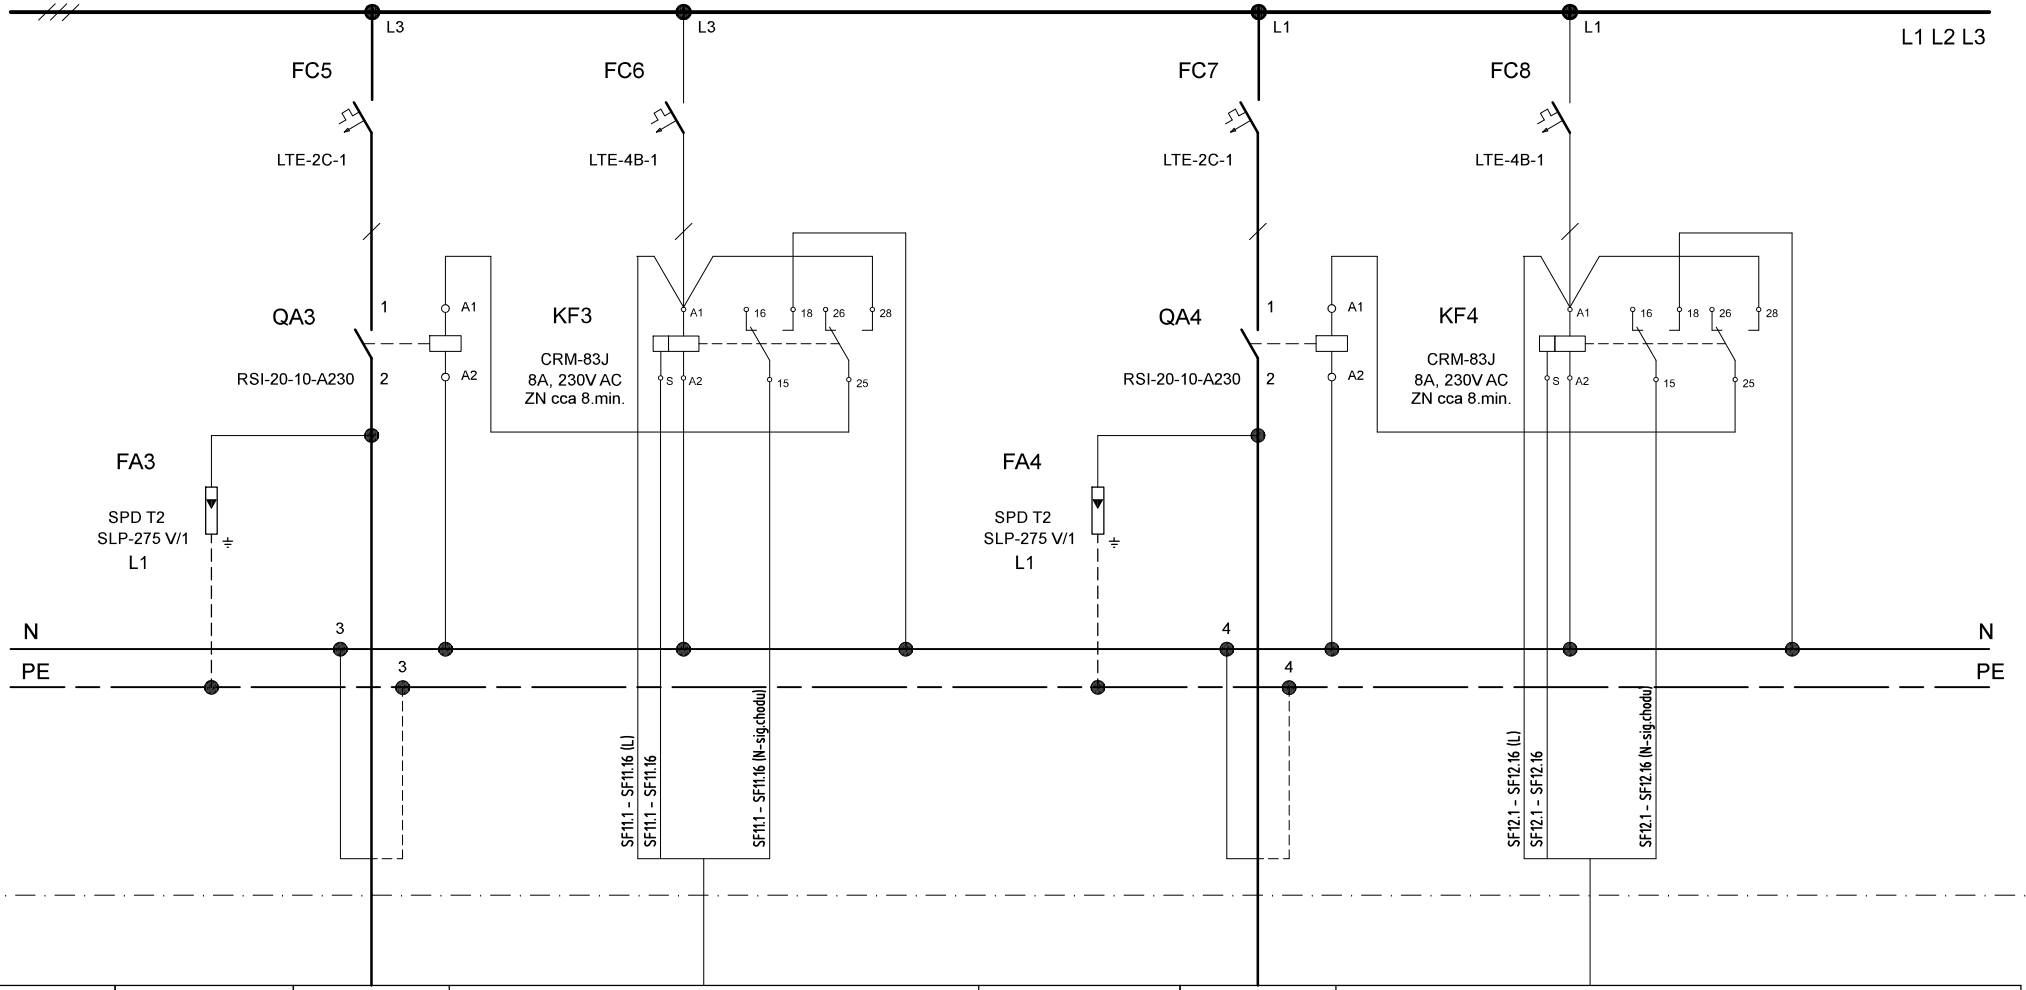

VÝVOD č.		3	3.1		4	4.1
EL.ZAŘÍZENÍ	KOMB.SVODIČ PŘEPĚTÍ	VENTILÁTOR V11	OVLÁDÁNÍ VENTILÁTORU V11 TL.OVLADAČI SF11.1 - SF11.16	KOMB.SVODIČ PŘEPĚTÍ	VENTILÁTOR V12	OVLÁDÁNÍ VENTILÁTORU V12 TL.OVADAČI SF12.1 - SF12.16
Pi [kW]		0,18			0,18	
TYP KABELU		CYKY-J 3x1,5	CYKY-O 3x1,5		CYKY-J 3x1,5	CYKY-O 3x1,5
OZN.KABELU		3WD3	3WD3.1		3WD4	3WD4.1
MÍSTNOSTI		STŘECHA	157, 159, 269, 271, 369, 371, 479, 471, 579, 571, 679 , 671, 779, 771, 879, 871		STŘECHA	152, 154, 264, 266, 364, 366, 464, 466, 564, 566, 664, 666, 764, 766, 864, 866

D.1.4.4 - 06	Zapojení rozvodnice VZT RM8L - 3 (ventilátory V9 - V12)	POČET LISTŮ : 3	LIST č. : 3