


BYTOVÁ JEDNOTKA

DENNÍ MÍSTNOST - SESTERNA

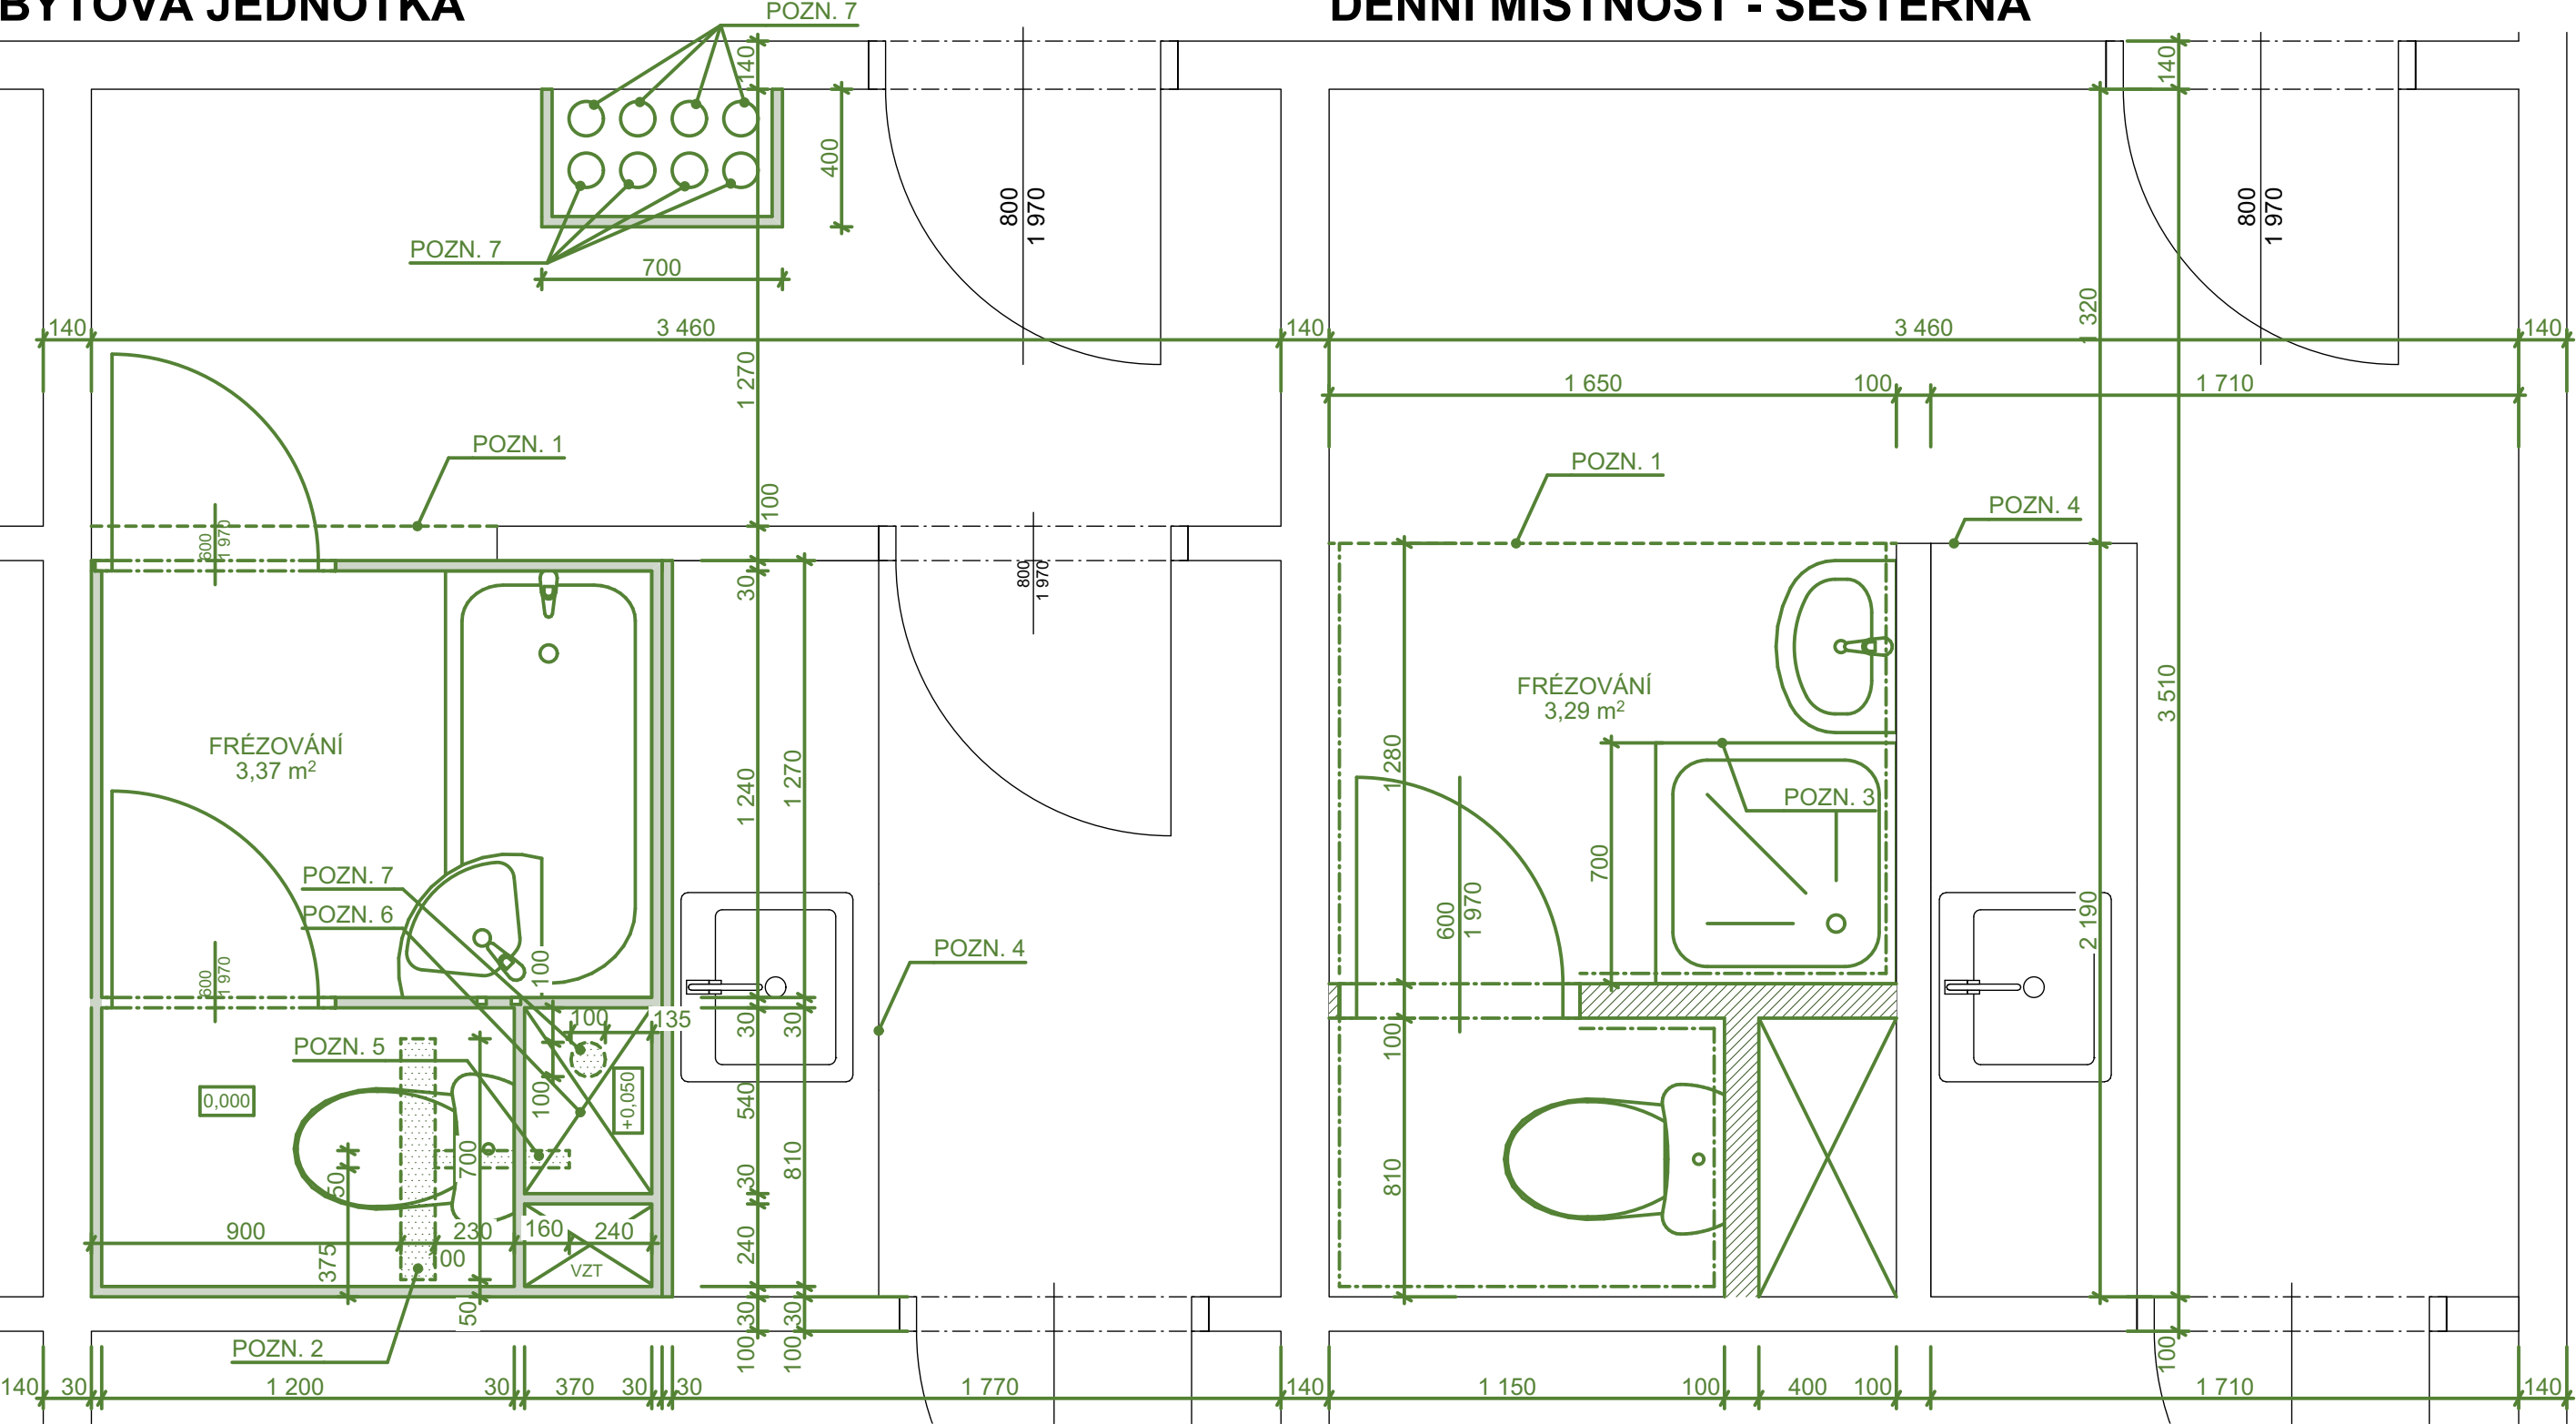

LEGENDA MATERIÁLU

- STÁVAJÍCÍ KONSTRUKCE
- BOURANÉ CIHELNÉ KONSTRUKCE
- BOURANÉ KCE VYSOKOTLAKÉHO LAMINÁTU - UMAKART

POZNÁMKY

- HRANA FRÉZOVÁNÍ PODLAHY. STÁVAJÍCÍ PVC POVLAK BUDE ODBROUŠEN A BETON V ROZSAHU 20 mm VYFRÉZOVÁN
- V MÍSTĚ SPRCHOVÉHO KOUTU BUDE VYBOURÁN PRUH 700×100 mm PRO OSAZENÍ NOVÉ SPRCHOVÉHO ŽLABU PŘESNÉ ROZMĚRY UPŘESNĚNY NA STAVBĚ DLE STÁVAJÍCÍHO STAVU.
- BOURANÁ CIHELNÁ VANÍČKA S KERAMICKOU DLAŽBOU VÝŠKA 100 mm, V 7NP BEZ SPRCHOVÉ VANIČKY, VIZ POZNÁMKY PŮDORYSU 3NP - 8NP - BOURACÍ PRÁCE
- STÁVAJÍCÍ KUCHYŇSKÉ LINKY BUDOU DEMONTOVÁNY, USCHOVÁNY A PO OSAZENÍ SDK PŘÍČKY, NÁSTĚNNÝCH BATERIÍ A KERAMICKÉHO OBKLADU NOVĚ NAMONTOVÁNY
- V MÍSTĚ SPRCHOVÉHO KOUTU BUDE VYBOURÁN PRUH 390×50 mm PRO OSAZENÍ NOVÉ KANALIZACE
- BOURÁNÍ PODLAHY ŠACHTY
- BOURÁNÍ STOUPACÍHO POTRUBÍ Z AZBESTOVÝCH TRUBEK DN 100

VŠECHNY SANITÁRNÍ ZAŘÍZENÍ UVEDENY VE VÝKAZU ZAŘIZOVACÍCH PŘEDMĚTŮ A VÝTOKOVÝCH ARMATUR

VEDOUCÍ PROJEKCE	AUTORIZACE	VYPRACOVAL
ING. STANISLAV BREJCHA	ING. ET ING. TOMÁŠ NEDUCHAL	ING. ZBYNĚK NEDUCHAL
STAVEBNÍK: DOMOV PRO SENIORY BAŽANTNICE, P. O., TŘ. BŘÍ ČAPKŮ 3273/1, 695 01 HODONÍN		
LOKALITA: PARC. Č. ST. 5952/1, Č. P. 3273/1, K.Ú. HODONÍN		
STAVBA: STAVEBNÍ ÚPRAVY - REKONSTRUKCE KOUPELEN V POKOJÍCH KLIENTŮ DOMOVA PRO SENIORY BAŽANTNICE, P. O. HODONÍN - II. ETAPA		
OBSAH: PŮDORYS TYPICKÉHO PODLAŽÍ - BOURACÍ PRÁCE		
prost HODONÍN s.r.o. BRNĚNSKÁ 4062/3a 695 01 HODONÍN TEL. 518 354 726		
DATUM	06/2025	ČÍSLO PARÉ
STUPEŇ	DPS	
FORMÁT	2xA4	
ZAKÁZKA ČÍSLO	2020-010	
MĚŘÍTKO	1:20	
PROFESE	ČÍSLO VÝKRESU	
		D.1.1.5