


BYTOVÁ JEDNOTKA - II ETAPA

DENNÍ MÍSTNOST - SESTERNA - I. ETAPA

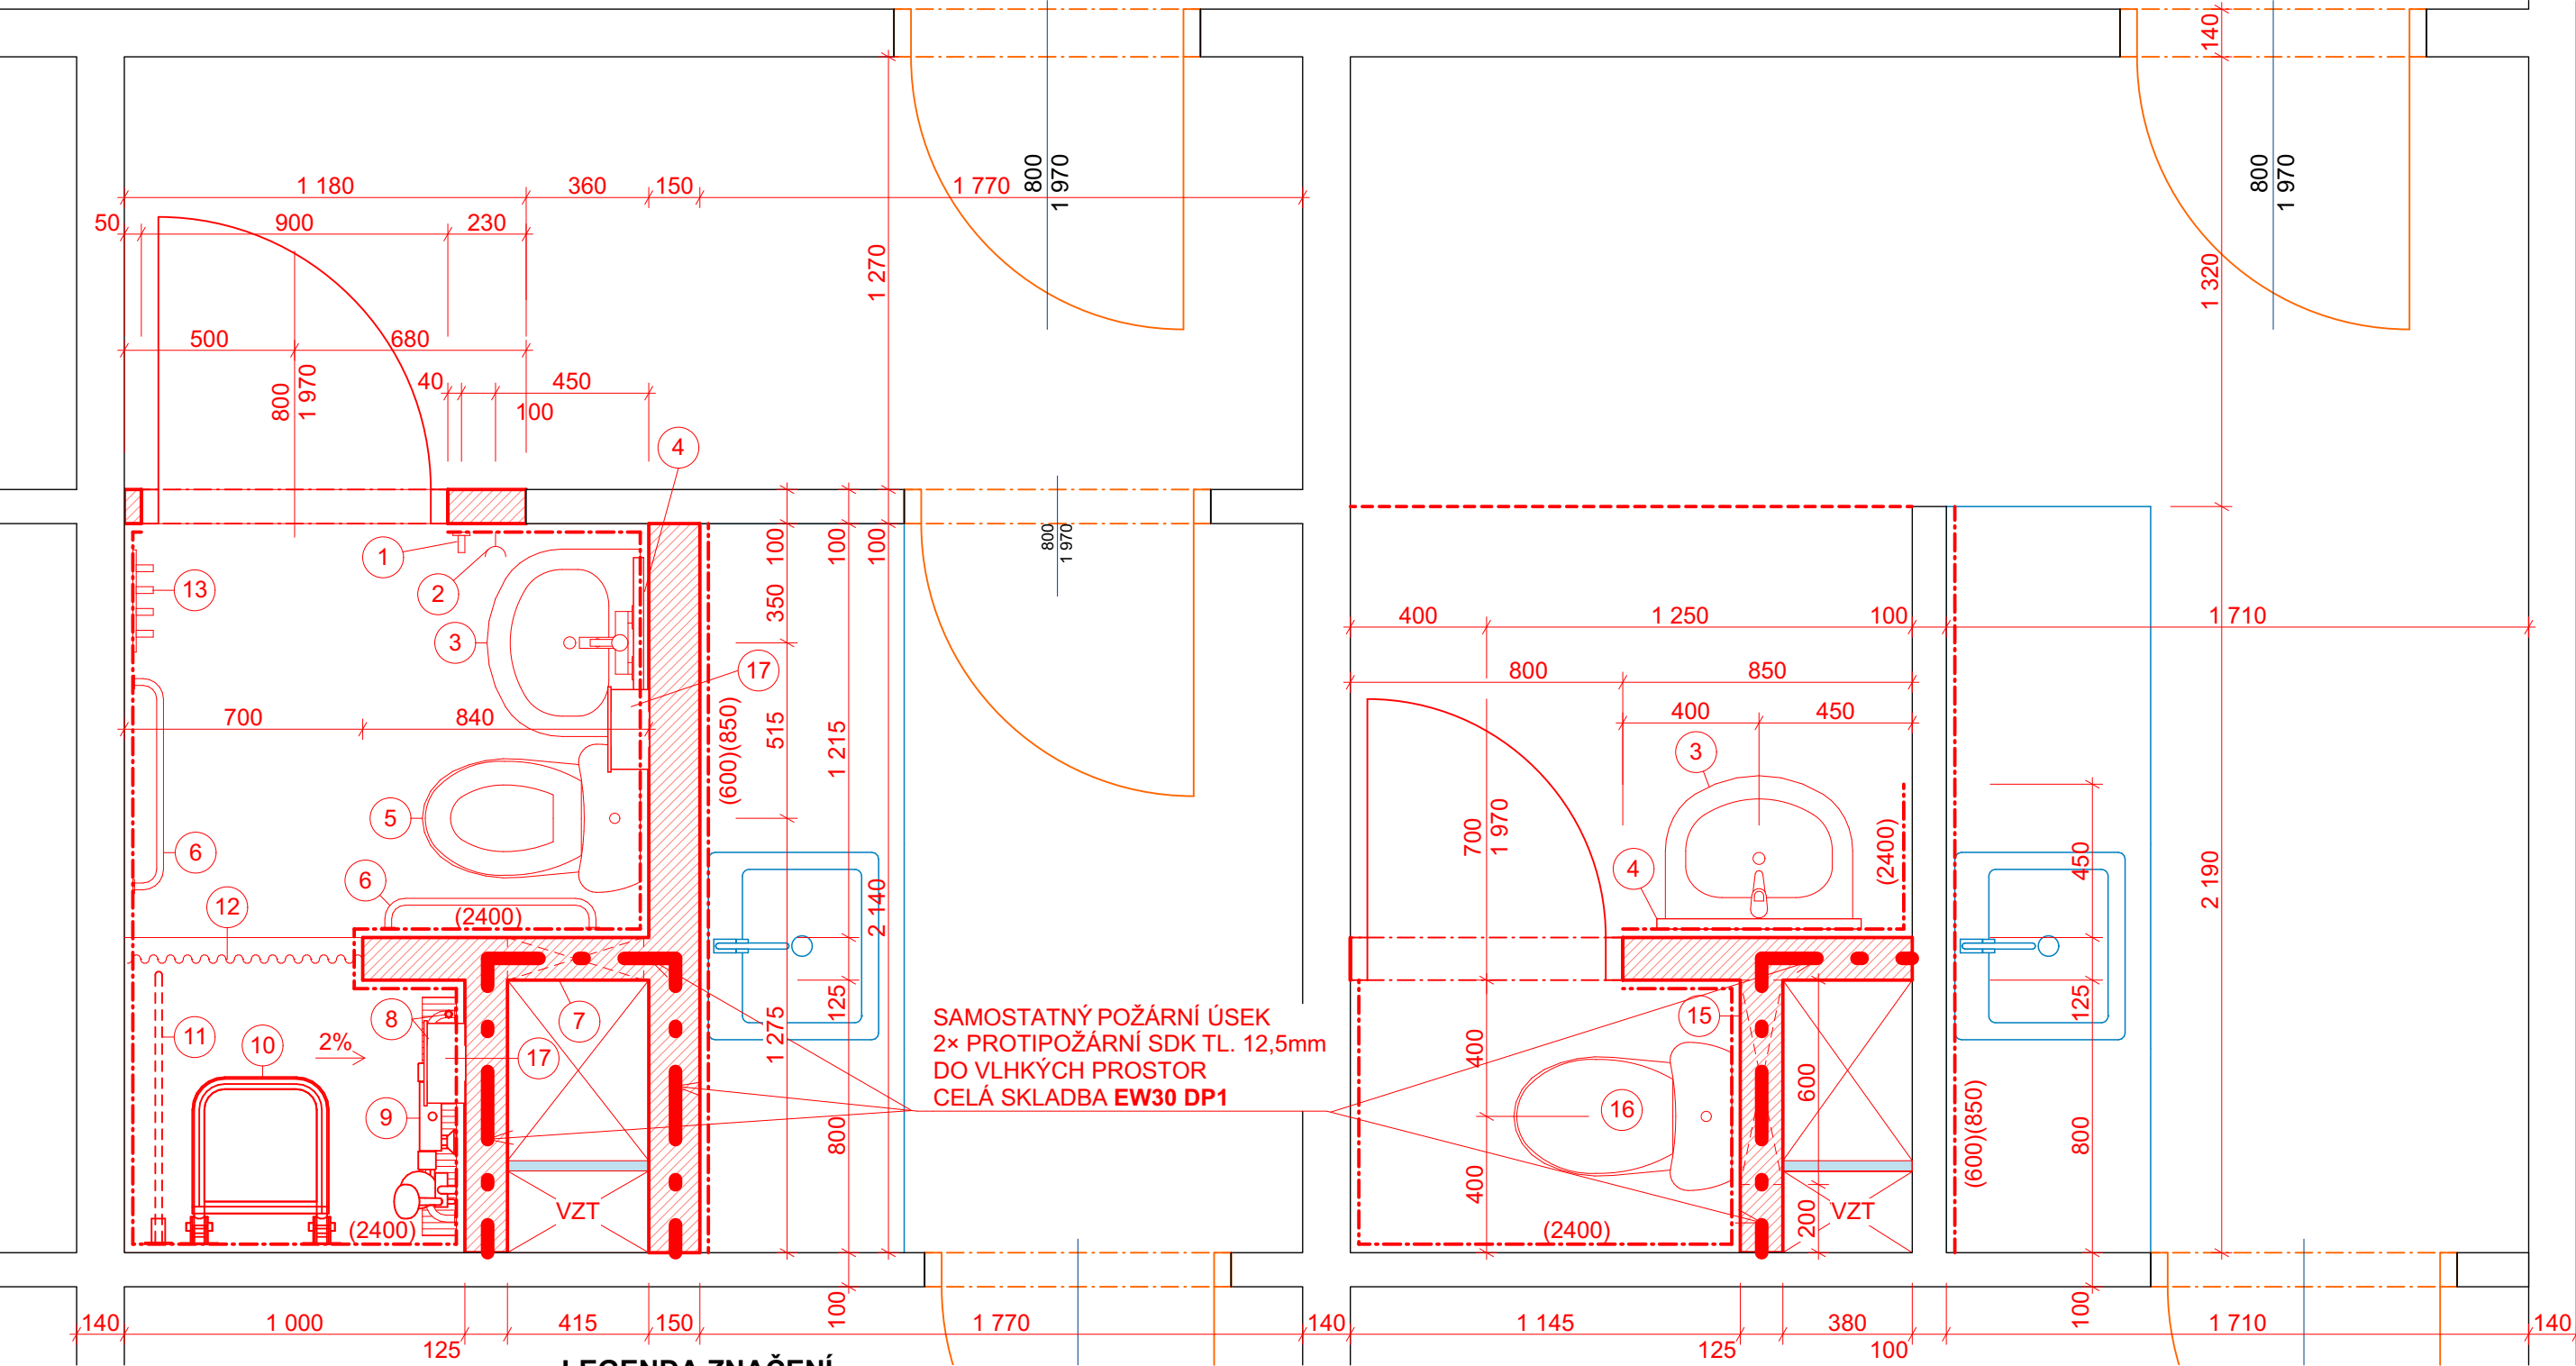

LEGENDA MATERIÁLU

- STÁVAJÍCÍ KONSTRUKCE
- NOVÉ SDK PŘÍČKY TL. 150, 125 A 100mm S MINERÁLNÍ VATOOU NOSNOU KCÍ PRO ZAVĚŠENÍ BATERIÍ A MADEL

POZNÁMKY

VŠECHNY SANITÁRNÍ ZAŘÍZENÍ UVEDENY VE VÝKAZU ZAŘIZOVACÍCH PŘEDMĚTŮ A VÝTOKOVÝCH ARMATUR KUCHYŇSKÉ LINKY S DŘEZEM BUDOU DEMONTOVÁNY A PO DOKONČENÍ VŠECH PRACÍ ZNOVU OSAZENY.

LEGENDA ZNAČENÍ

- POCHROMOVANÝ HÁČEK NA RUČNÍK/ODĚV V ÚROVNI 1500 mm NAD PODLAHOU
- ELEKTRICKÁ ZÁSUVKA S KRYTKOU
- BÍLÉ SANITÁRNÍ ZÁVĚSNÉ UMYVADLO 550×450 mm S NÁSTĚNNOU BATERIÍ, VÝŠKA HORNÍ HRANY 850 mm
- NÁSTĚNNÉ ZRCADLO 500×700 mm, SPODNÍ HRANA NAD PODLAHOU 1 050 mm
- BÍLÁ SANITÁRNÍ ZÁCH. MÍSA KOMBI STOJATÁ ZVÝŠENÁ 670×360×480 mm S OBJ. 6l
- NÁSTĚNNÉ POCHROMOVANÉ MADLO DÉLKY 600 mm
- REVIZNÍ SKRYTÁ DVÍŘKA INSTALAČNÍ ŠACHTY ROZMĚRU 400×600 mm **EW30 DP1**
- NÁSTĚNNÉ POCHROMOVANÉ MADLO VE TVARU L 500×700 mm
- NÁSTĚNNÁ BATERIE SE SPRCHOVOU HLAVICÍ
- SKLOPNÉ SEDÁTKO 450×450 mm, NOSNOST 250kg
- SKLOPNÉ POCHROMOVANÉ MADLO DÉLKY 813 mm
- SPRCHOVÝ ZÁVĚS S KOLEJNÍČKOU DÉLKY 700 mm (DOMĚŘENO NA STAVBĚ)
- POCHROMOVANÝ DRŽÁK NA RUČNÍK/ODĚV V ÚROVNI 1500 mm NAD PODLAHOU
- ODVODŇOVACÍ SPRCHOVÝ ŽLAB DÉLKY 700 mm
- REVIZNÍ SKRYTÁ DVÍŘKA INSTALAČNÍ ŠACHTY ROZMĚRU 600×600 mm **EW30 DP1**
- BÍLÁ SANITÁRNÍ ZÁCHODOVÁ MÍSA KOMBI STOJATÁ 650×360×430 mm S OBJEMEM 6l
- KOUPELNOVÁ DRÁTĚNÁ POLICE CHROMOVÁ 250×120mm HL. 60mm

VEDOUCÍ PROJEKCE	AUTORIZACE	VYPRACOVAL
ING. STANISLAV BREJCHA	ING. ET ING. TOMÁŠ NEDUCHAL	ING. ZBYNĚK NEDUCHAL
STAVEBNÍK: DOMOV PRO SENIORY BAŽANTNICE, P. O., TR. BRÍ ČAPKŮ 3273/1, 695 01 HODONÍN		
LOKALITA: PARC. Č. ST. 5952/1, Č. P. 3273/1, K.Ú. HODONÍN		
STAVBA: <b>STAVEBNÍ ÚPRAVY - REKONSTRUKCE KOUPELEN V POKOJÍCH KLIENTŮ DOMOVA PRO SENIORY BAŽANTNICE, P. O. HODONÍN - II. ETAPA</b>		
OBSAH: <b>PŮDORYS TYPICKÉHO PODLAŽÍ - NOVÝ STAV</b>		

<b>prost</b> HODONÍN s.r.o. BRNĚNSKÁ 4062/3a 695 01 HODONÍN TEL. 518 354 726		
DATUM	06/2025	ČÍSLO PARÉ
STUPEŇ	DPS	
FORMÁT	2xA4	
ZAKÁZKA ČÍSLO	2020-010	
MĚŘITKO	1:20	
PROFESE	ČÍSLO VÝKRESU	
<b>D.1.1.10</b>		