


SITUACE BOURANÝCH KONSTRUKCÍ

M 1:200

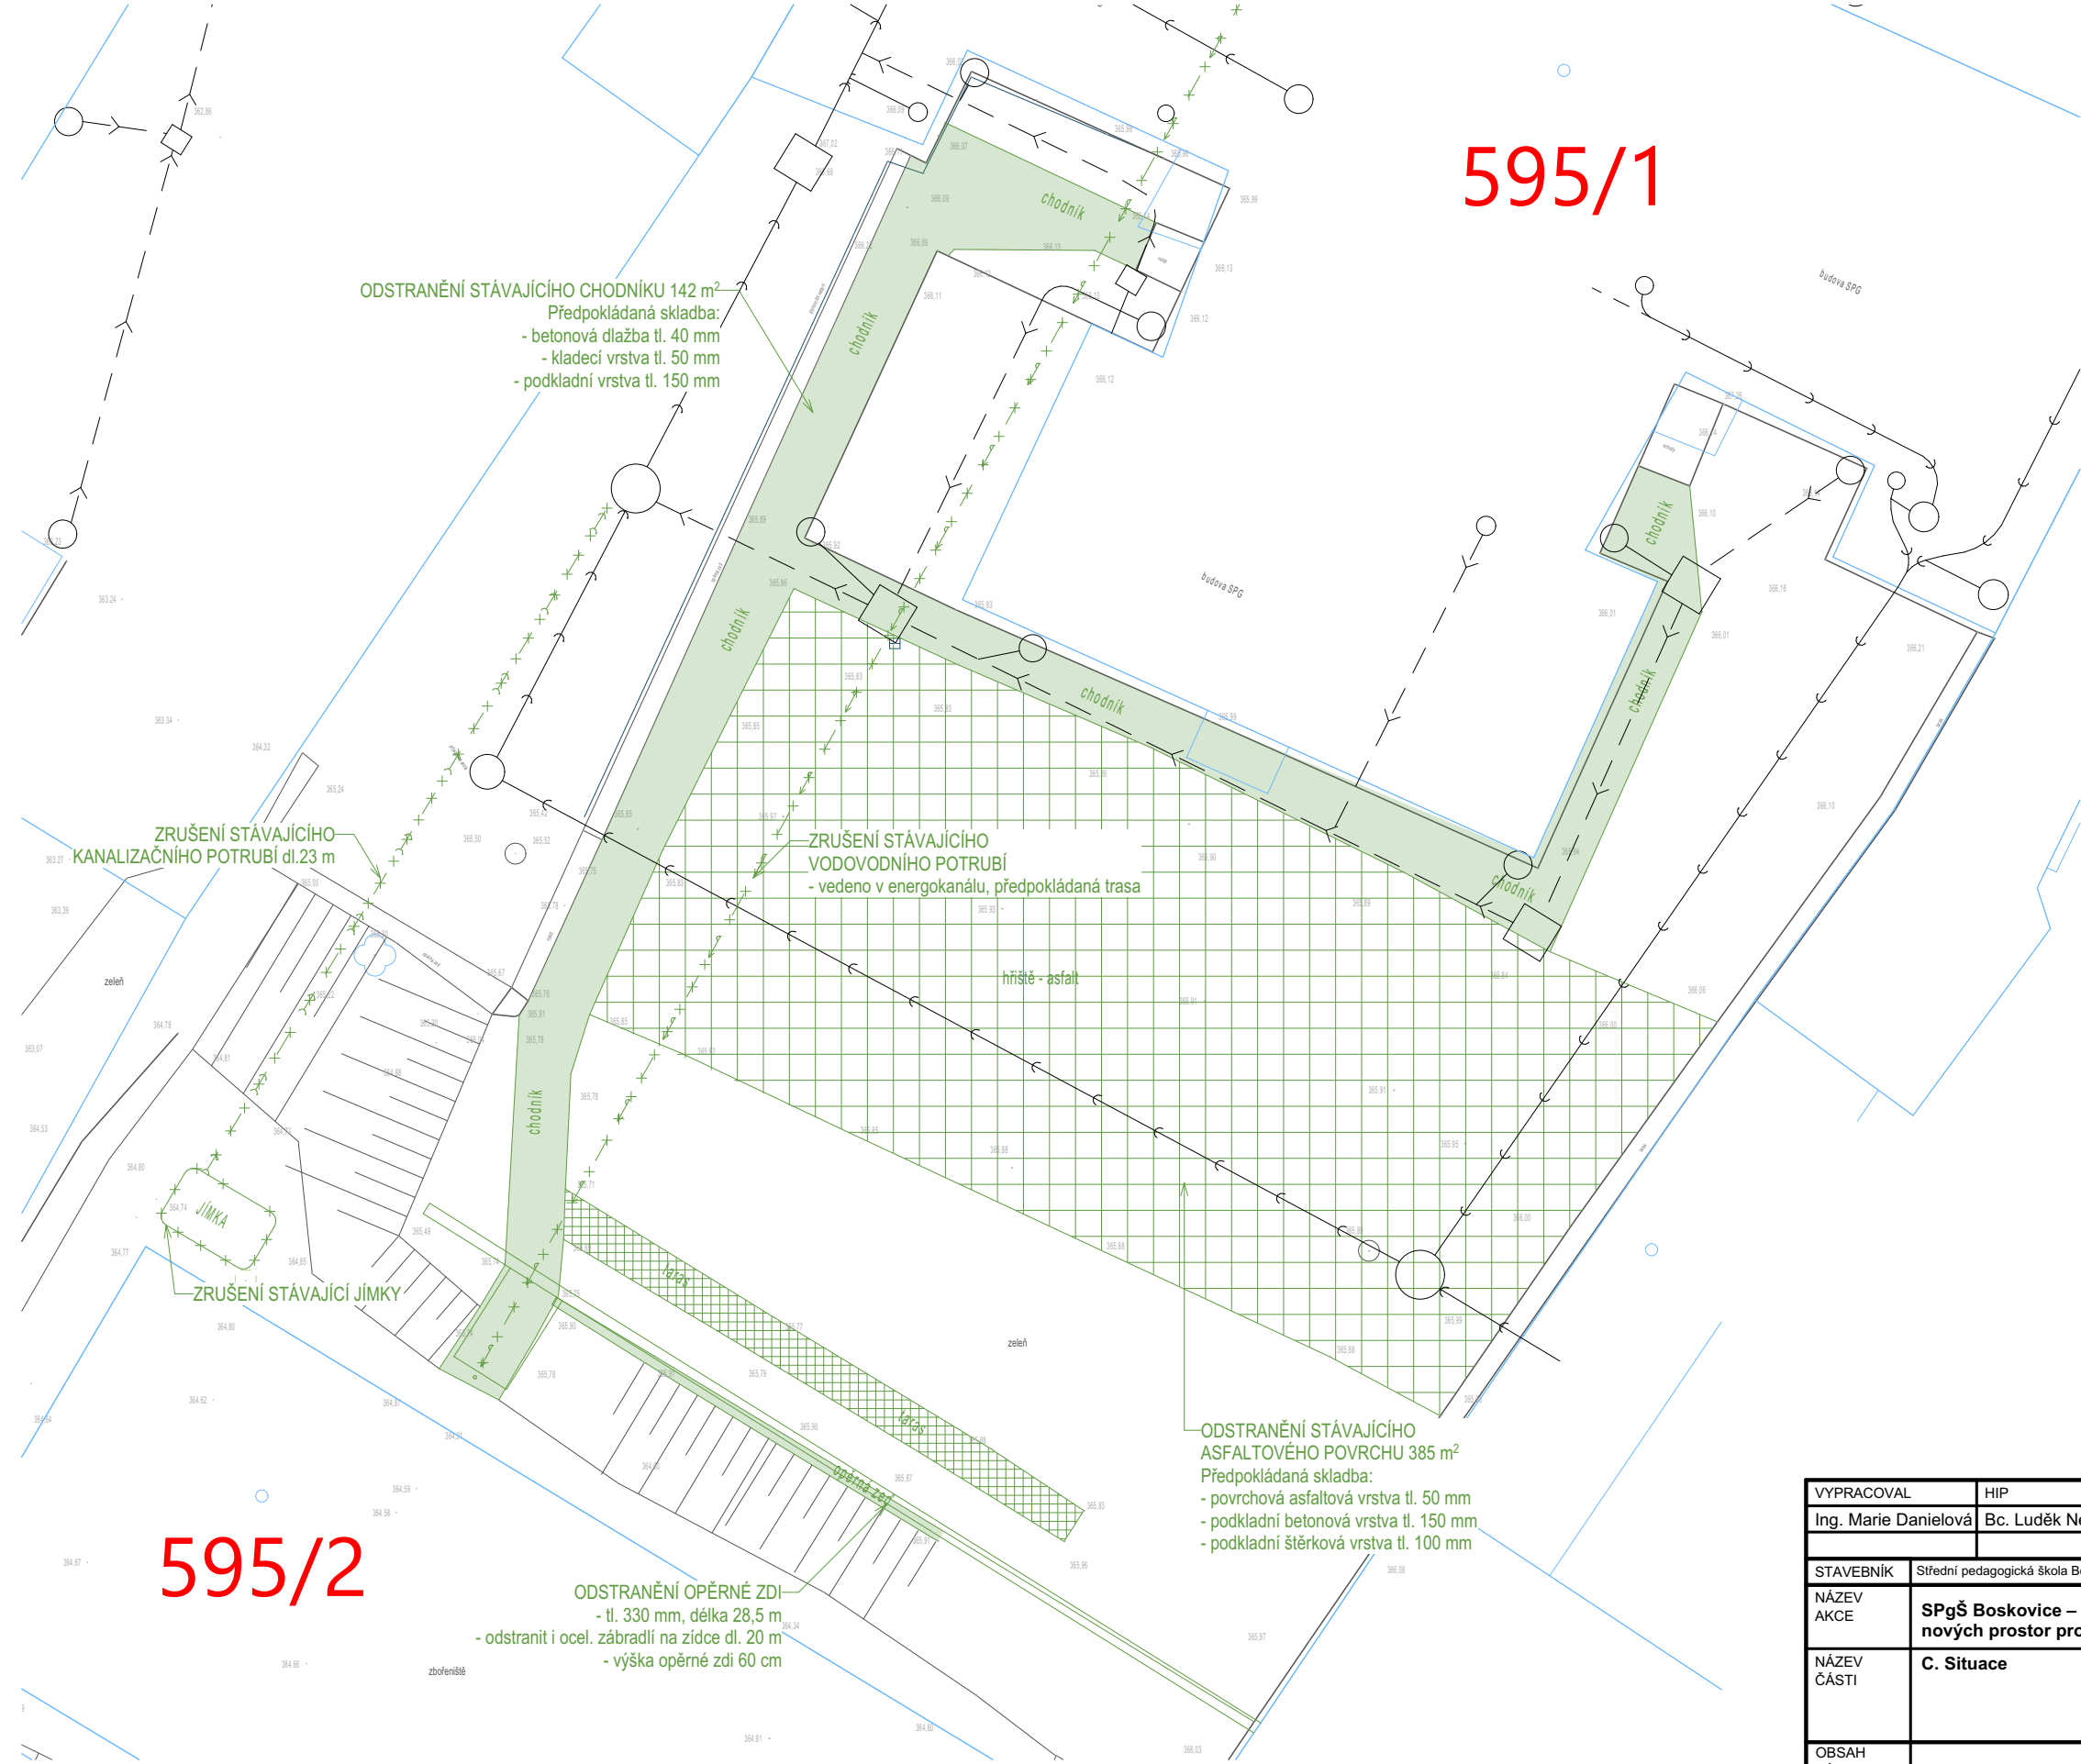

LEGENDA

- HRANICE POZEMKŮ (KATASTR NEMOVITOSTÍ)
- 6923/1 ČÍSLA POZEMKŮ (KATASTR NEMOVITOSTÍ)
- 595/1, 595/2 ČÍSLA POZEMKU DOTČENÉHO STAVBOU

STÁVAJÍCÍ


- VNITŘNÍ STÁVAJÍCÍ SPLAŠKOVÁ KANALIZACE - Správce SPgŠ Boskovice
- VNITŘNÍ STÁVAJÍCÍ DEŠŤOVÁ KANALIZACE - Správce SPgŠ Boskovice


BOURANÉ KONSTRUKCE

- RUŠENÉ VENKOVNÍ VEDENÍ VNITŘNÍHO VODOVODU - pitná voda
- RUŠENÁ VENKOVNÍ SPLAŠKOVÁ KANALIZACE
- BOURANÉ PLOCHY A KONSTRUKCE

POZNÁMKA:
- PŘED VLASTNÍ REALIZACÍ AKCE JE NUTNÉ VYTYČIT PŘESNÉ HRANICE POZEMKŮ A POLOHU SÍTÍ TECHNICKÉHO VYBAVENÍ, KTERÉ JSOU ZDE ZAKRESLENY INFORMATIVNĚ DLE PODKLADŮ OD PŘÍSLUŠNÝCH SPRÁVCŮ.
- PŘED REALIZACÍ JE NUTNÉ PROVÉST SONDY PRO OVĚŘENÍ UMÍSTĚNÍ A VEDENÍ ENERGOKANÁLU.

S

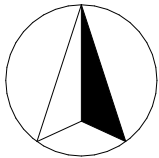

VYPRACOVAL		HIP		ZODPOVĚDNÁ OSOBA		OPRÁVNĚNÁ OSOBA			ČÍSLO VÝTISKU
Ing. Marie Danielová		Bc. Luděk Nedělka		Bc. Luděk Nedělka		Ing. Milan Oplíštil			
STAVEBNÍK		Střední pedagogická škola Boskovice, příspěvková organizace, Komenského 5, 680 11 Boskovice						DATUM	07/2025
NÁZEV AKCE		SPgŠ Boskovice – „Výstavba nových prostor pro vzdělávání“ C. Situace				MÍSTO AKCE		REVIZE	
						Komenského 343/5, 68001 Boskovice		ÚČEL	
NÁZEV ČÁSTI						Č. POPISNÉ		---	
		Č. POZEMKU		595/1, 595/2		1:200		FORMÁT	
		KAT. ÚZEMÍ		Boskovice [608327]		KÓTY V			MM
OBSAH VÝKRESU		SITUACE BOURANÝCH KONSTRUKCÍ						INT. ČÍSLO	POŘ. ČÍSLO
								I23002416	C.4