


2.003
1.012
1.031
1.011
1.022
1.021
1.013
1.012

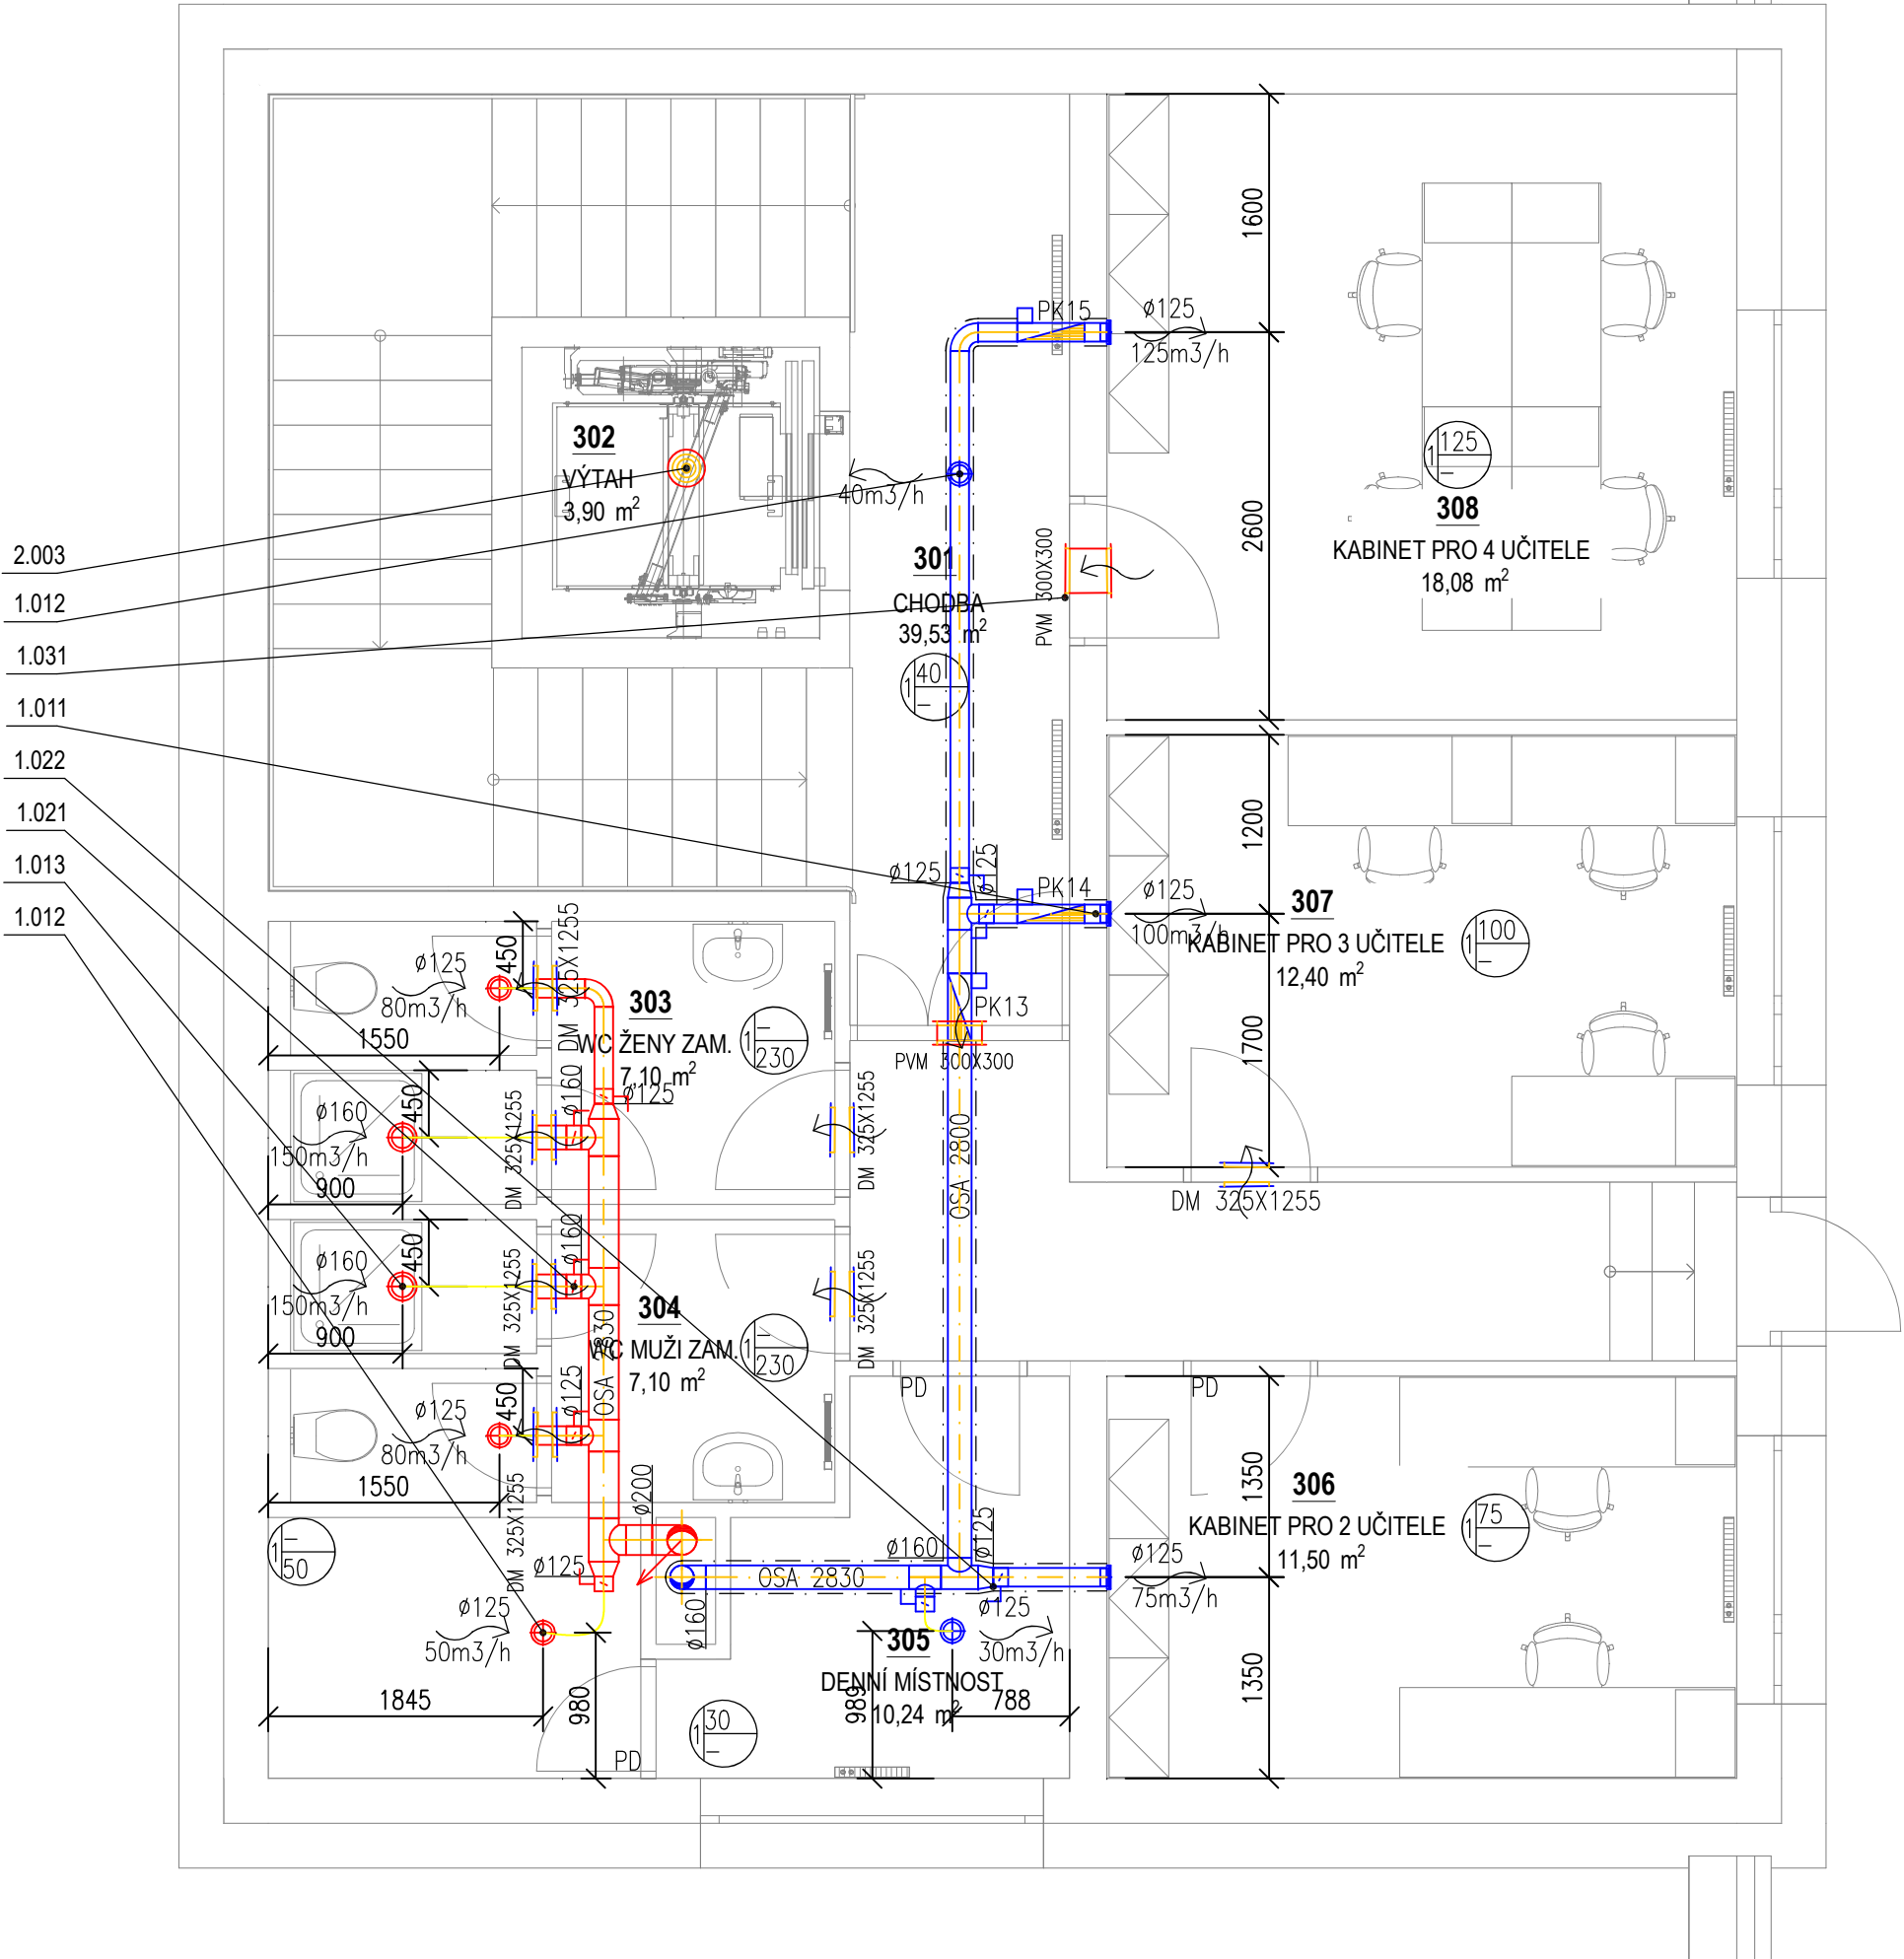

LEGENDA PRVKŮ:

	SACÍ POTRUBÍ
	VÝFUKOVÉ POTRUBÍ
	ODVODNÍ POTRUBÍ
	PŘÍVODNÍ POTRUBÍ
	FLEXIBILNÍ HADICE
	DISTRIBUČNÍ ELEMENTY – TALÍŘOVÉ VENTILY VÍŘIVÝ ANEMOSTAT, MŘÍŽKA DO POTRUBÍ VELKOOBJEMOVÁ PŘÍVODNÍ VÝŠŤ
	POŽÁRNÍ Klapka
	PROTIDEŠŤOVÁ ŽALUZIE
	ČÍSLO VZT JEDNOTKY, MNOŽSTVÍ PŘÍVÁDĚNÉHO VZDUCHU m³/h, MNOŽSTVÍ ODVÁDĚNÉHO VZDUCHU m³/h, SMĚR PROUDĚNÍ VZDUCHU
	TEPELNÁ IZOLACE
	PROTIPOŽÁRNÍ IZOLACE
PVM	POŽÁRNÍ VĚTRACÍ MŘÍŽKA
DM	DVEŘNÍ VĚTRACÍ MŘÍŽKA
	TLUMIČ HLUKU
	SVAZEK CHLADIVOVÉHO CU POTRUBÍ
PD	PODŘEZANÉ DVEŘE – 10 mm
	RUČNÍ REGULAČNÍ Klapka
	REGULÁTOR VARIABILNÍHO PRŮTOKU VZDUCHU
	ČIDLO CO2



AUTORIZACE

PROJEKCE

windMax s.r.o.
Purkyňova 99, 612 00 Brno
IČ: 05135991, DIČ: CZ05135991

ZODPOVĚDNÝ PROJEKTANT

Ing. KATEŘINA KRAJČOVÁ, ČKAIT:1007407

VYPRACOVAL

Ing. VERONIKA TUŽÁKOVÁ

NÁZEV AKCE

**VÝSTAVBA NOVÝCH PROSTOR
PRO VZDĚLÁVÁNÍ - SPgŠ BOSKOVICE**

MÍSTO STAVBY

Střední pedagogická škola Boskovice, Komenského 5, 680 11 Boskovice
KATASTRÁLNÍ ÚZEMÍ

Boskovice [608317]

INVESTOR:

Střední pedagogická škola Boskovice, Komenského 5, 680 11 Boskovice

ČÁST DOKUMENTACE

D.1.4.3 VZDUCHOTECHNIKA

NÁZEV DOKUMENTU:

PŮDORYS 3NP

ČÍSLO VÝKRESU	ČÍSLO REVIZE	MĚŘÍTKO
04	00	1:50
KÓD PD	STUPEŇ PD	OBJEKT
D.1.4.3.4	DPS	SO 01
ČÍSLO ZAKÁZKY	DATUM	PARÉ
240131	02/2025	