




KRYTÍ IP 40/20

DOPLŇKOVÉ POSPOJENÍ

VYPRACOVAL		HIP	KONTROLA	AUTORIZACE ELEKTRO	ERPLAN PROJEKČNÍ ATELIER		ČÍSLO VÝTISKU
Jiří Provazník		Ing Marie Danielová	Bc Luděk Nedělka	Ing Lumír Mach			
STAVEBNÍK		Střední pedagogická škola Boskovice, příspěvková organizace, Komenského 5, 680 11 Boskovice			DATUM 3/2025		
NÁZEV AKCE	SPgŠ Boskovice - "Výstavba nových prostor pro vzdělání"		MÍSTO AKCE Komenského 343/5 680 01 Boskovice		REVIZE		FORMÁT 2xA3
NÁZEV ČÁSTI	D.1.4. Technika prostředí staveb zařízení silnoproudé elektrotechniky		Č. POZEMKU 595/1,595/2		ÚČEL DPS		
			KAT. ÚZEMÍ Boskovice [608327]		MĚŘÍTKO		
OBSAH VÝKRESU		Rozváděč RH			KÓTY V MM		
		list 1/2			INT. ČÍSLO 23002416		POŘ. ČÍSLO D1.4.-14

TN-S 3NPE~50Hz 400V In=125A, Iks=10kA

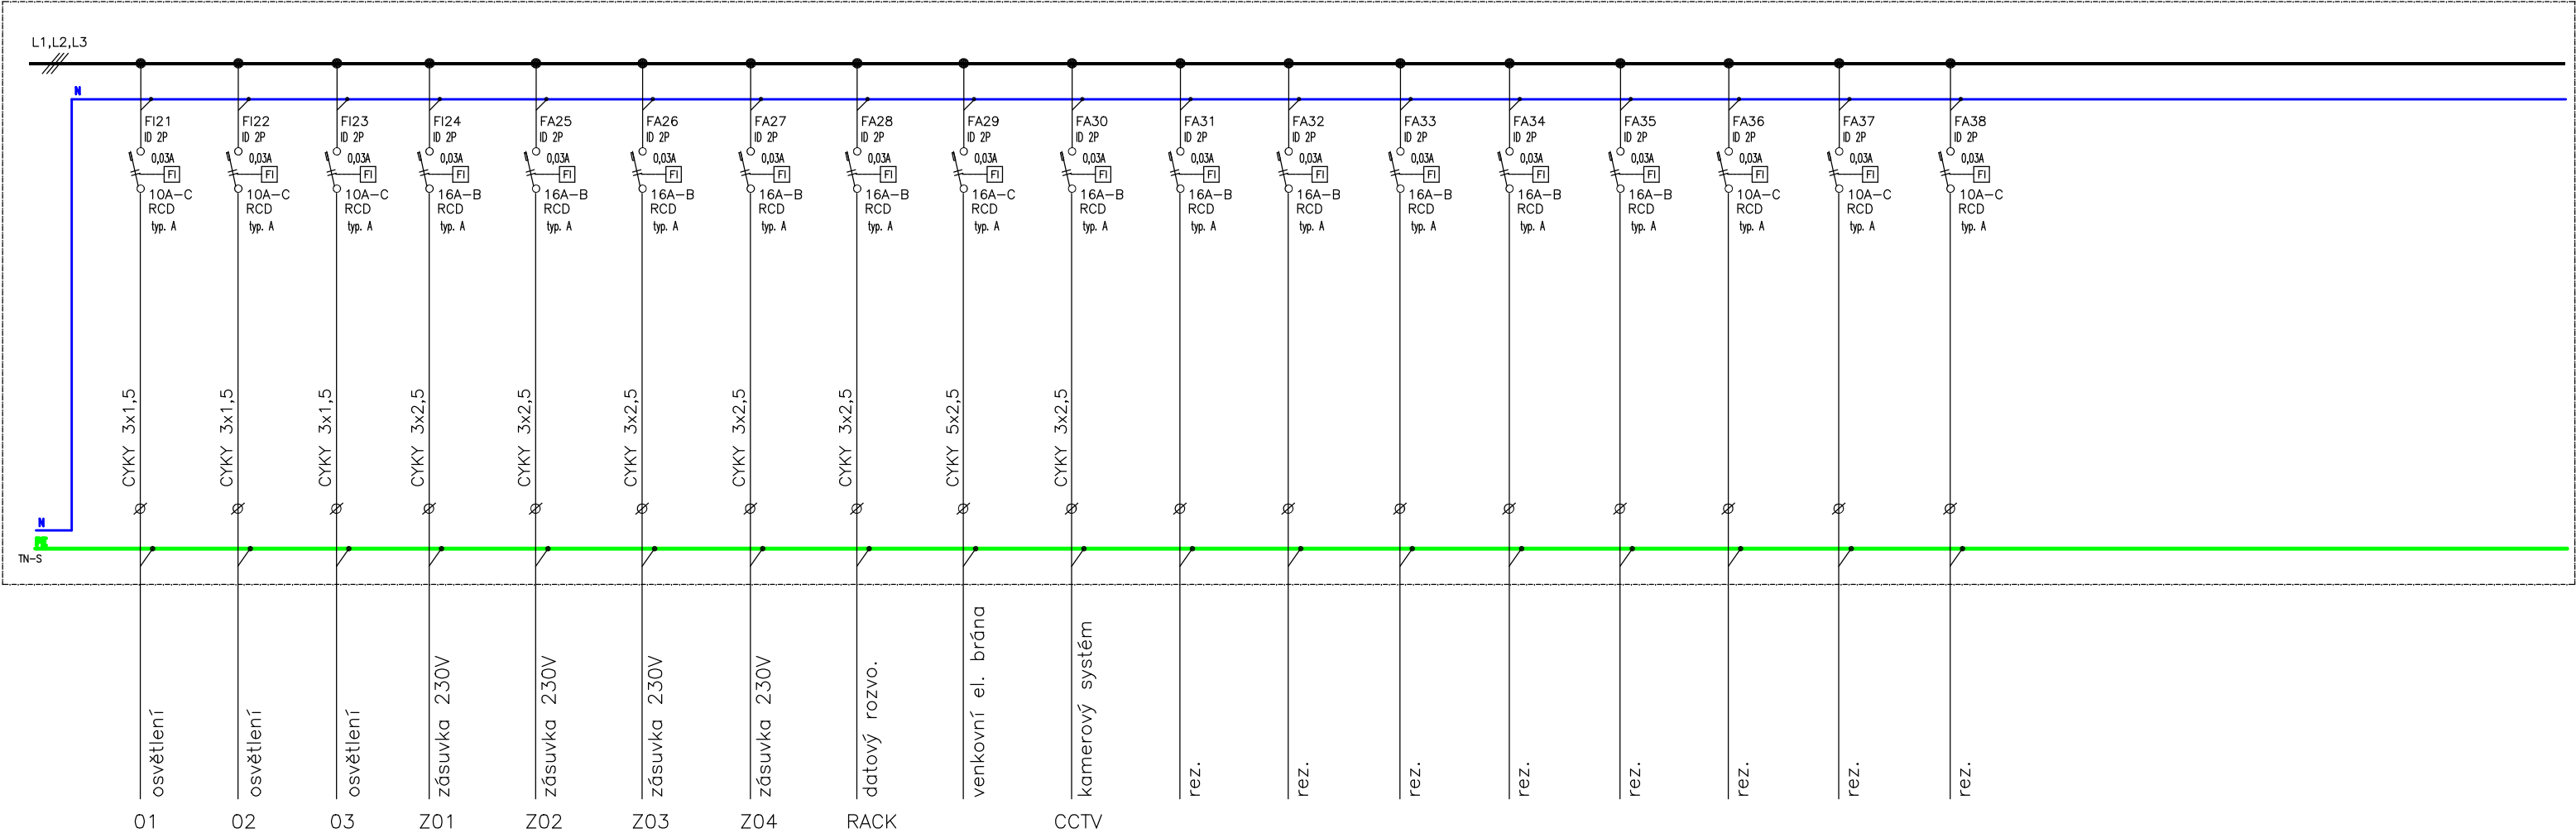

VYPRACOVAL	HIP	KONTROLA	AUTORIZACE ELEKTRO	 PROJEKČNÍ ATELIER	ČÍSLO VÝTISKU
Jiří Provazník	Ing Marie Danielová	Bc Luděk Nedělka	Ing Lumír Mach		
STAVEBNÍK	Střední pedagogická škola Boskovice, příspěvková organizace, Komenského 5, 680 11 Boskovice			DATUM 3/2025	
NÁZEV AKCE	SPgŠ Boskovice - "Výstavba nových prostor pro vzdělání"			REVIZE	
NÁZEV ČÁSTI	D.1.4. Technika prostředí staveb zařízení silnoproudé elektrotechniky			ÚČEL DPS	FORMÁT 2xA3
				MĚŘITKO	
				KÓTY V MM	
OBSAH VÝKRESU	Rozváděč RH list 2/2			INT. ČÍSLO 23002416	POŘ. ČÍSLO D1.4.-14