



Strukturovaná kabeláž

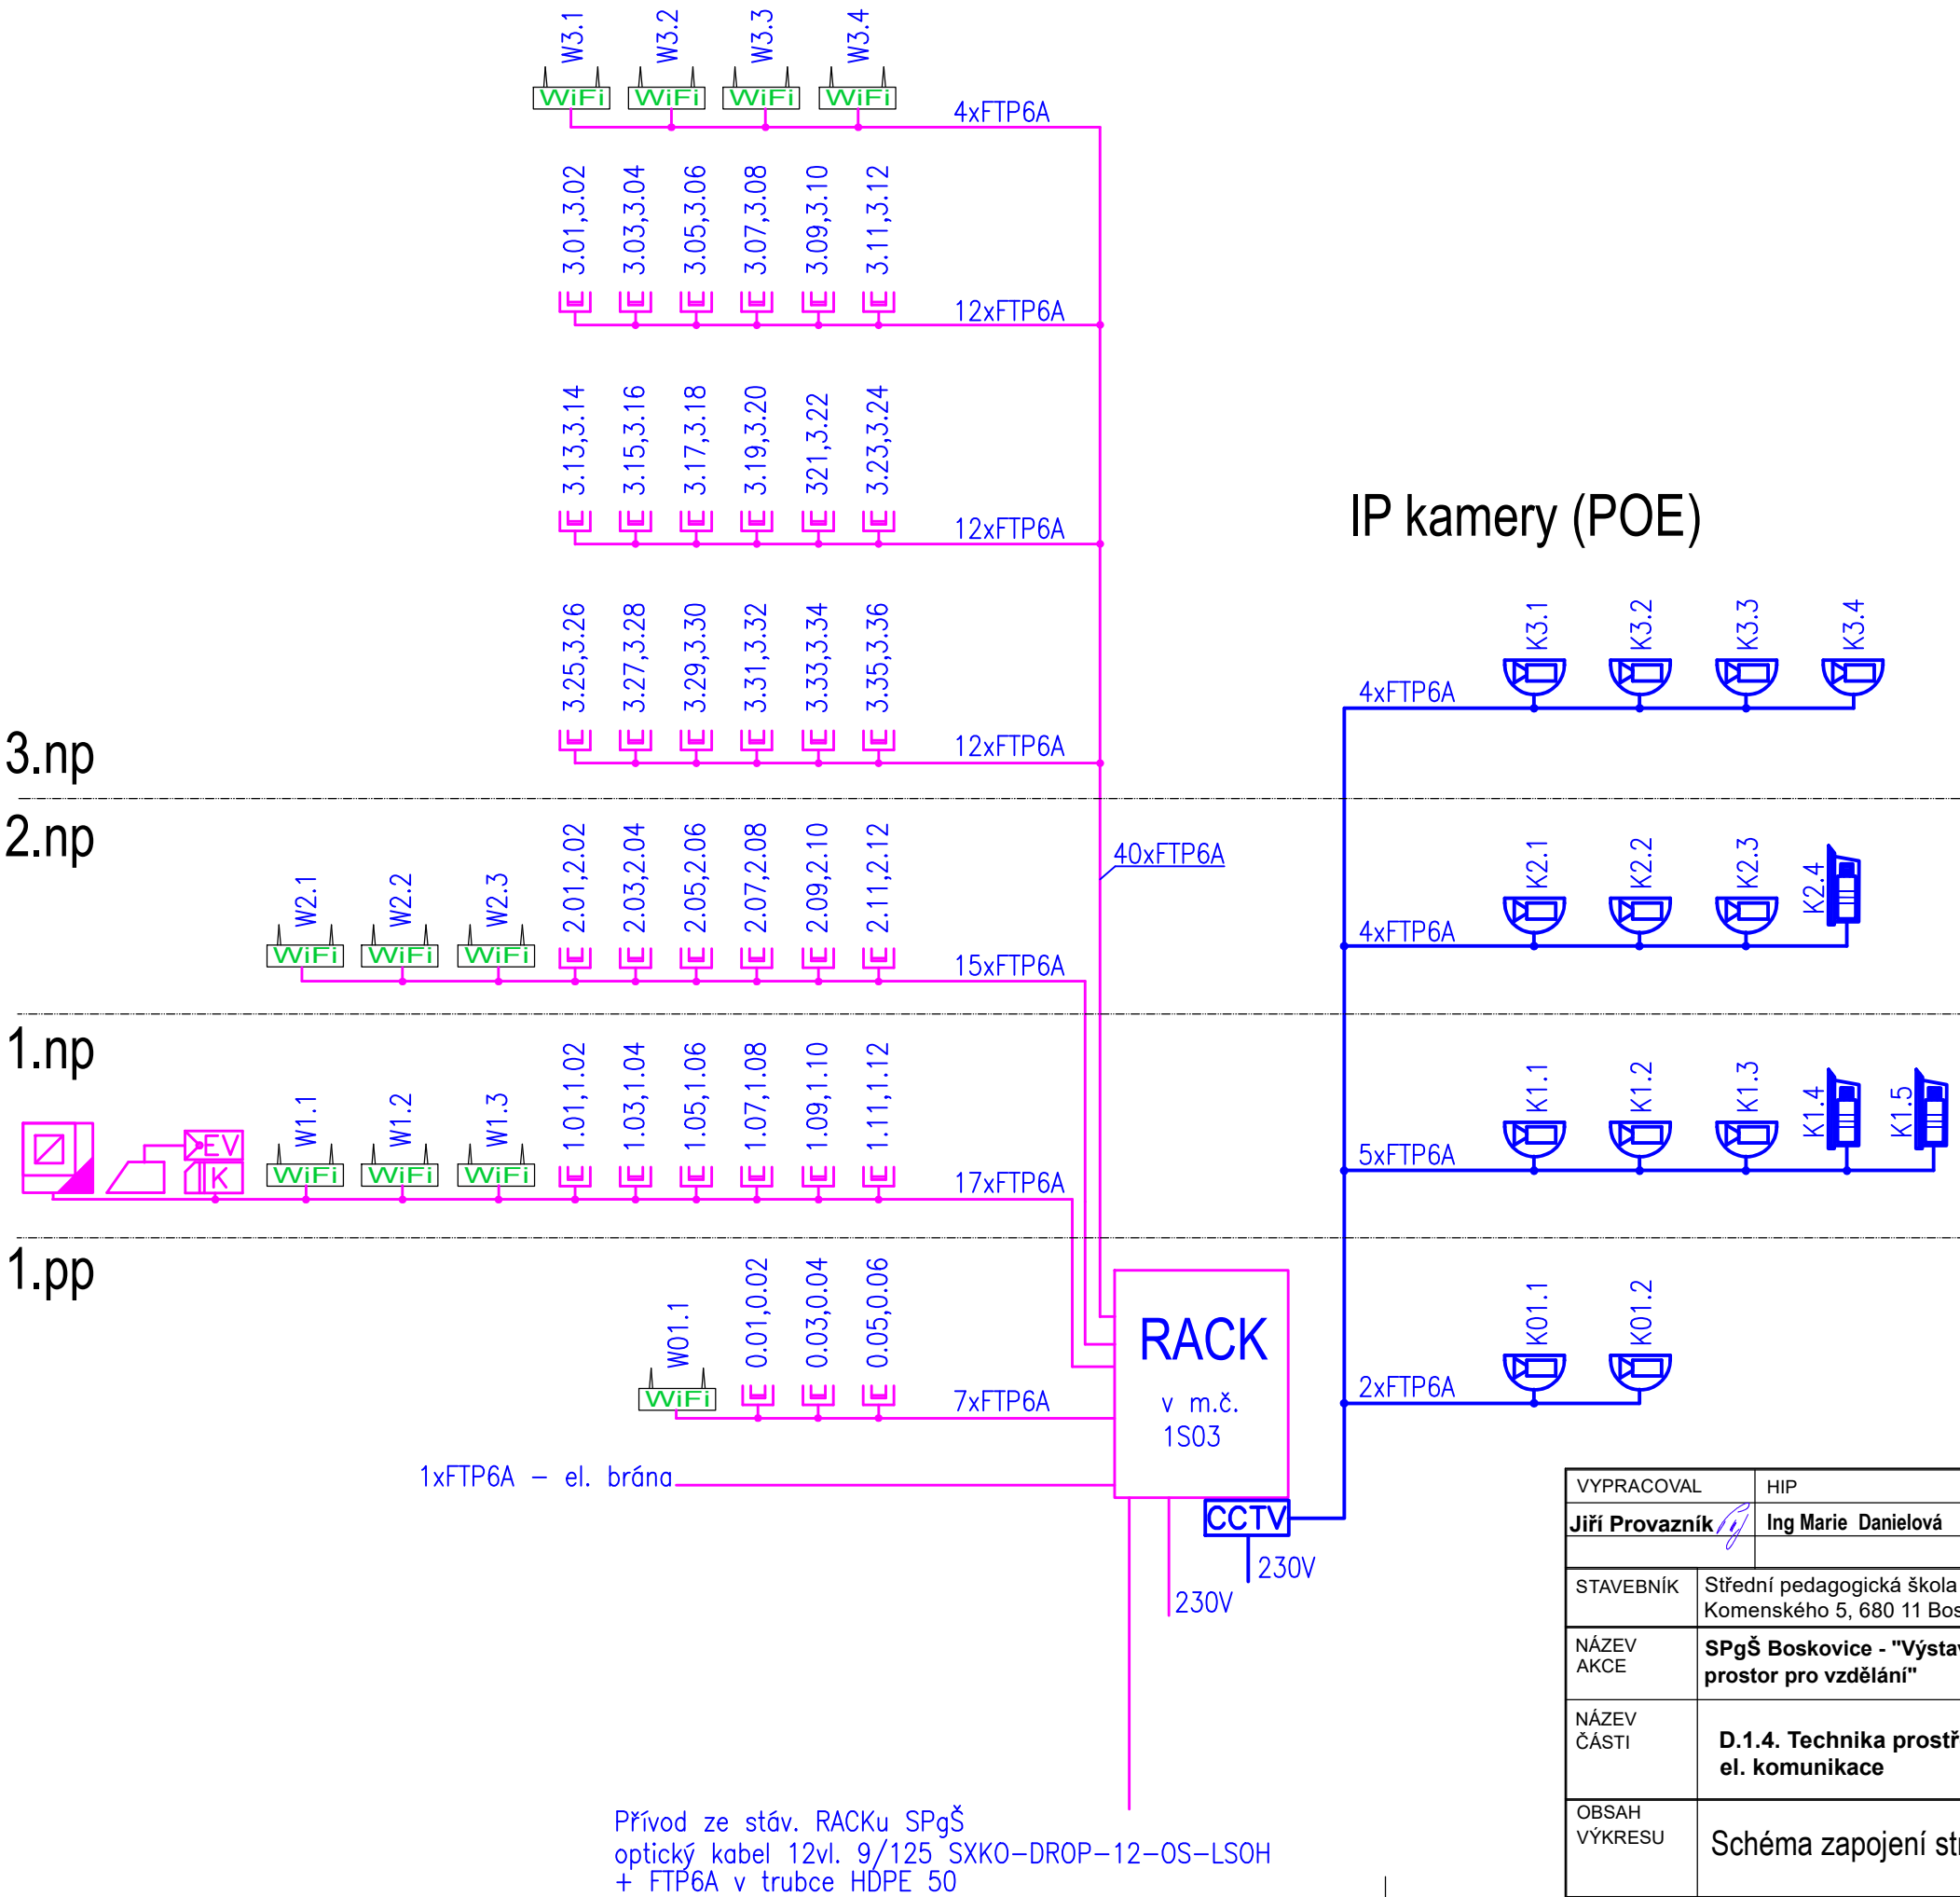

IP kamery (POE)

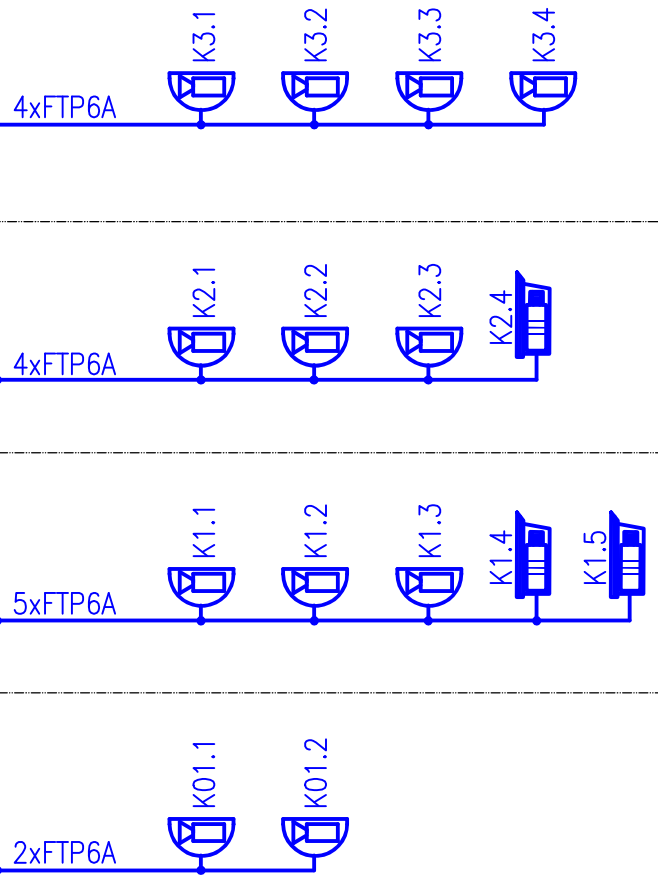

VYPRACOVAL	HIP	KONTROLA	AUTORIZACE ELEKTRO		ČÍSLO VÝTISKU
Jiří Provazník	Ing Marie Danielová	Bc Luděk Nedělka	Ing Lumír Mach		
STAVEBNÍK	Střední pedagogická škola Boskovice, příspěvková organizace, Komenského 5, 680 11 Boskovice			DATUM 3/2025	
NÁZEV AKCE	SPgŠ Boskovice - "Výstavba nových prostor pro vzdělání"		MÍSTO AKCE Komenského 343/5 680 01 Boskovice	REVIZE	
NÁZEV ČÁSTI	D.1.4. Technika prostředí staveb el. komunikace		Č. POZEMKU 595/1,595/2 KAT. ÚZEMÍ Boskovice [608327]	ÚČEL DPS	
OBSAH VÝKRESU	Schéma zapojení struk. kabeláž a IP kamery			INT. ČÍSLO 23002416	FORMÁT A3 POŘ. ČÍSLO D1.4.-22