



# Školní hodiny, zvonky

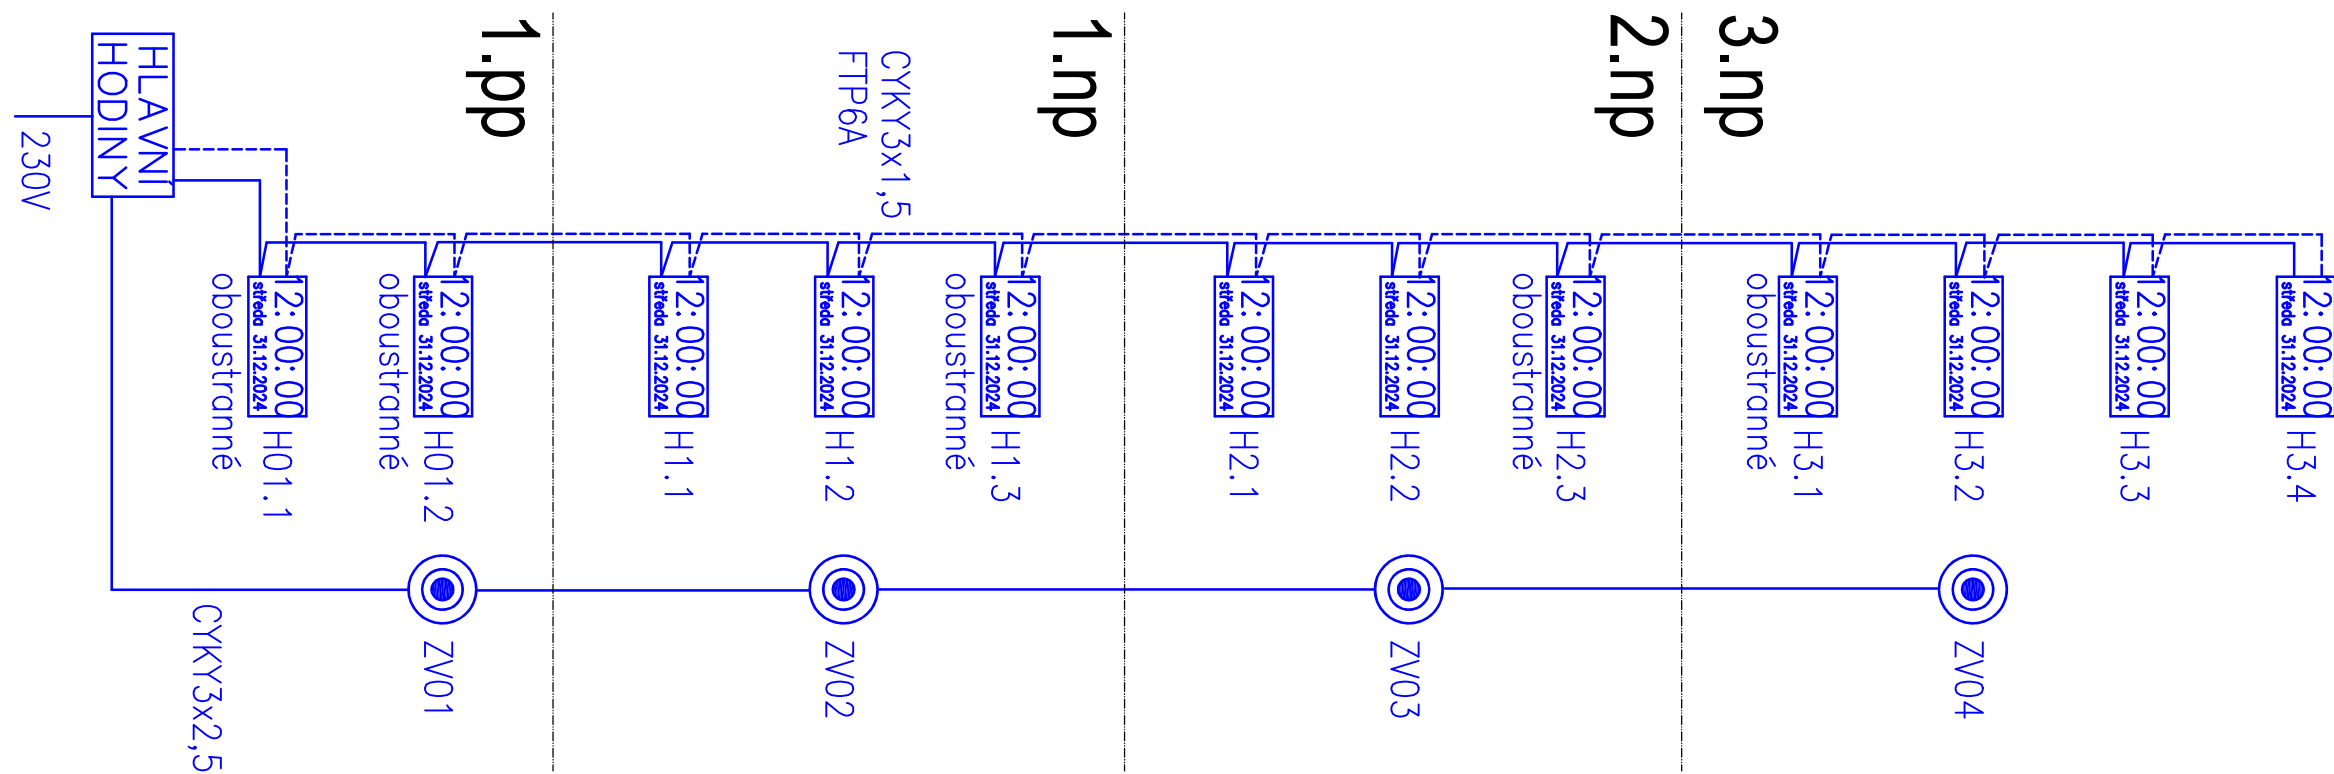

VYPRACOVAL	HIP	KONTROLA	AUTORIZACE ELEKTRO	 <small>PROJEKČNÍ ATÉLIER</small>	ČÍSLO VÝTISKU
Jiří Provazník	Ing Marie Danielová	Bc Luděk Nedělka	Ing Lumír Mach		
STAVEBNÍK	Střední pedagogická škola Boskovice, příspěvková organizace, Komenského 5, 680 11 Boskovice			DATUM 3/2025	FORMÁT  A3
NÁZEV AKCE	SPgŠ Boskovice - "Výstavba nových prostor pro vzdělání"		MÍSTO AKCE Komenského 343/5 680 01 Boskovice	REVIZE	
NÁZEV ČÁSTI	D.1.4. Technika prostředí staveb el. komunikace		Č. POZEMKU 595/1,595/2	ÚČEL DPS	
OBSAH VÝKRESU	Schéma zapojení školní hodiny a zvonky			MĚŘÍTKO ***	
			KAT. ÚZEMÍ Boskovice [608327]	KÓTY V MM	
				INT. ČÍSLO 23002416	POŘ. ČÍSLO D1.4.-23