



Školní rozhlas

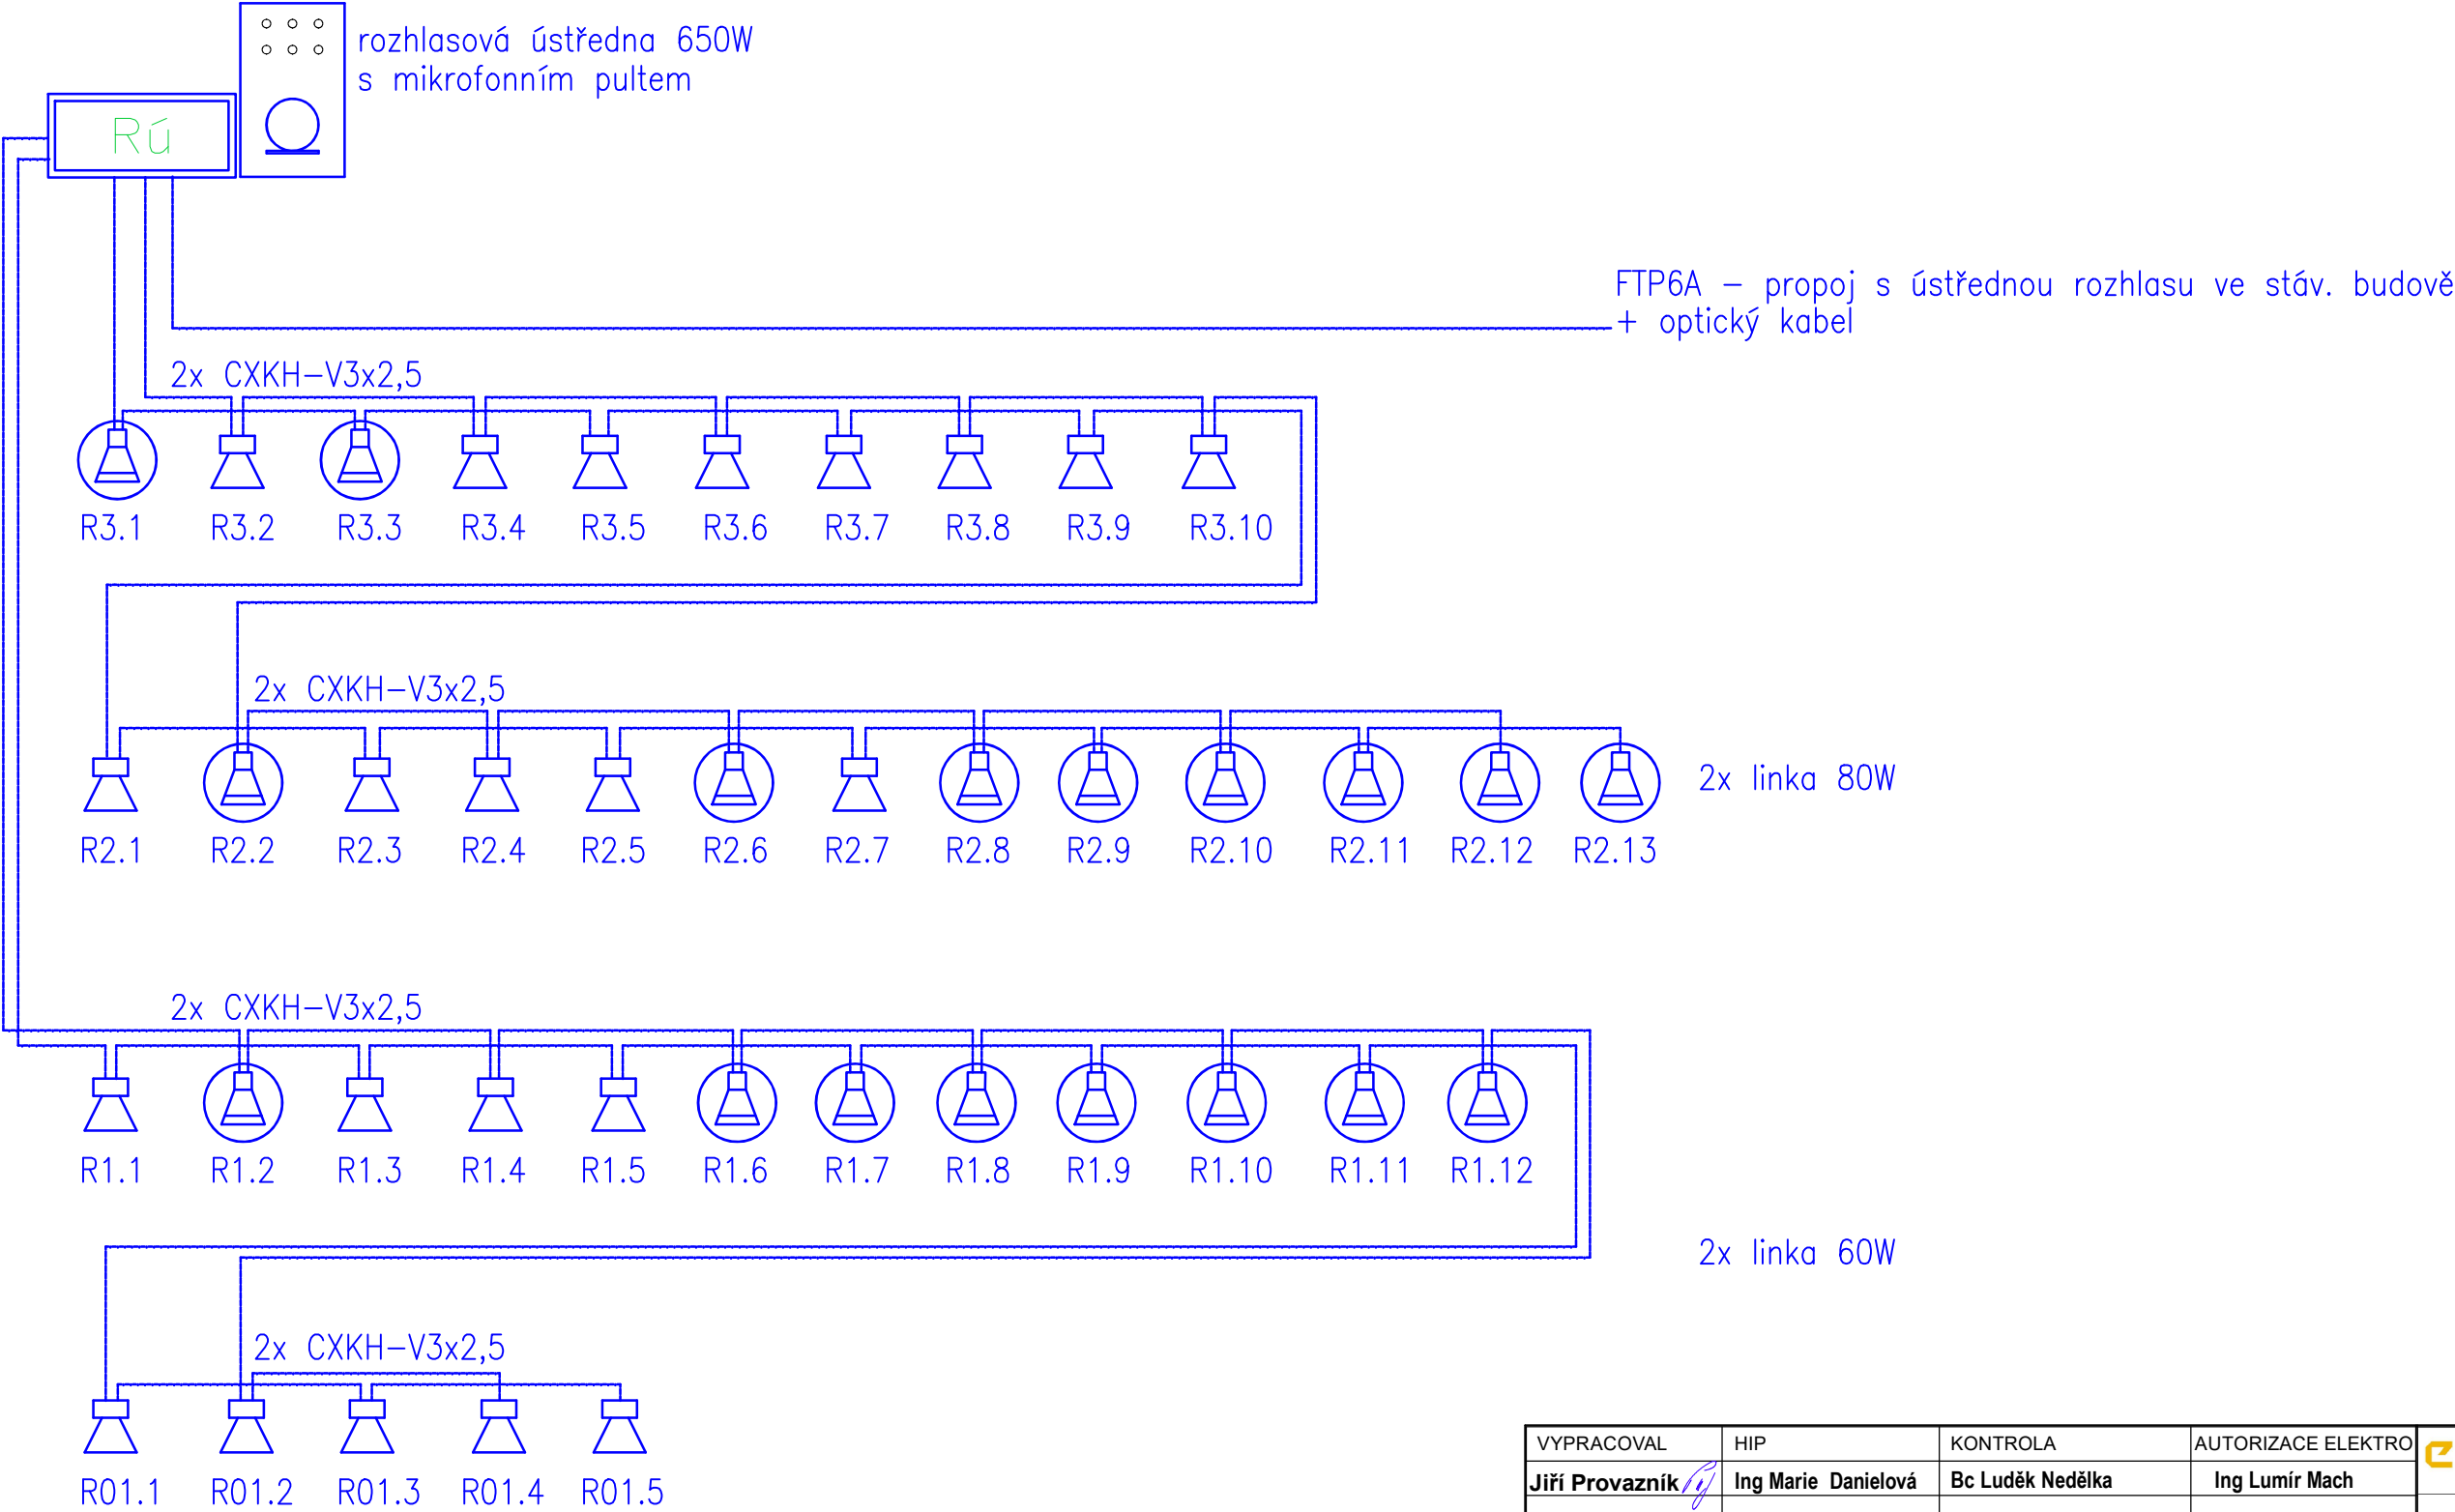

| | | | | | | | |
|----------------|--|---|------------------|--|---|-------------------------------|------------------|
| VYPRACOVAL | | HIP | KONTROLA | AUTORIZACE ELEKTRO |  | ČÍSLO VÝTISKU | |
| Jiří Provazník | | Ing Marie Danielová | Bc Luděk Nedělka | Ing Lumír Mach | | | |
| STAVEBNÍK | | Střední pedagogická škola Boskovice, příspěvková organizace, Komenského 5, 680 11 Boskovice | | | DATUM | | 3/2025 |
| NÁZEV AKCE | | SPgŠ Boskovice - "Výstavba nových prostor pro vzdělání" | | MÍSTO AKCE Komenského 343/5 680 01 Boskovice | REVIZE | | |
| NÁZEV ČÁSTI | | D.1.4. Technika prostředí staveb el. komunikace | | Č. POZEMKU 595/1,595/2 KAT. ÚZEMÍ Boskovice [608327] | ÚČEL DPS | | FORMÁT A3 |
| OBSAH VÝKRESU | | Schéma zapojení školní rozhlas | | | INT. ČÍSLO 23002416 | POŘ. ČÍSLO D1.4.-24 | |