


PZTS

3.np

2.np

1.np

1.pp

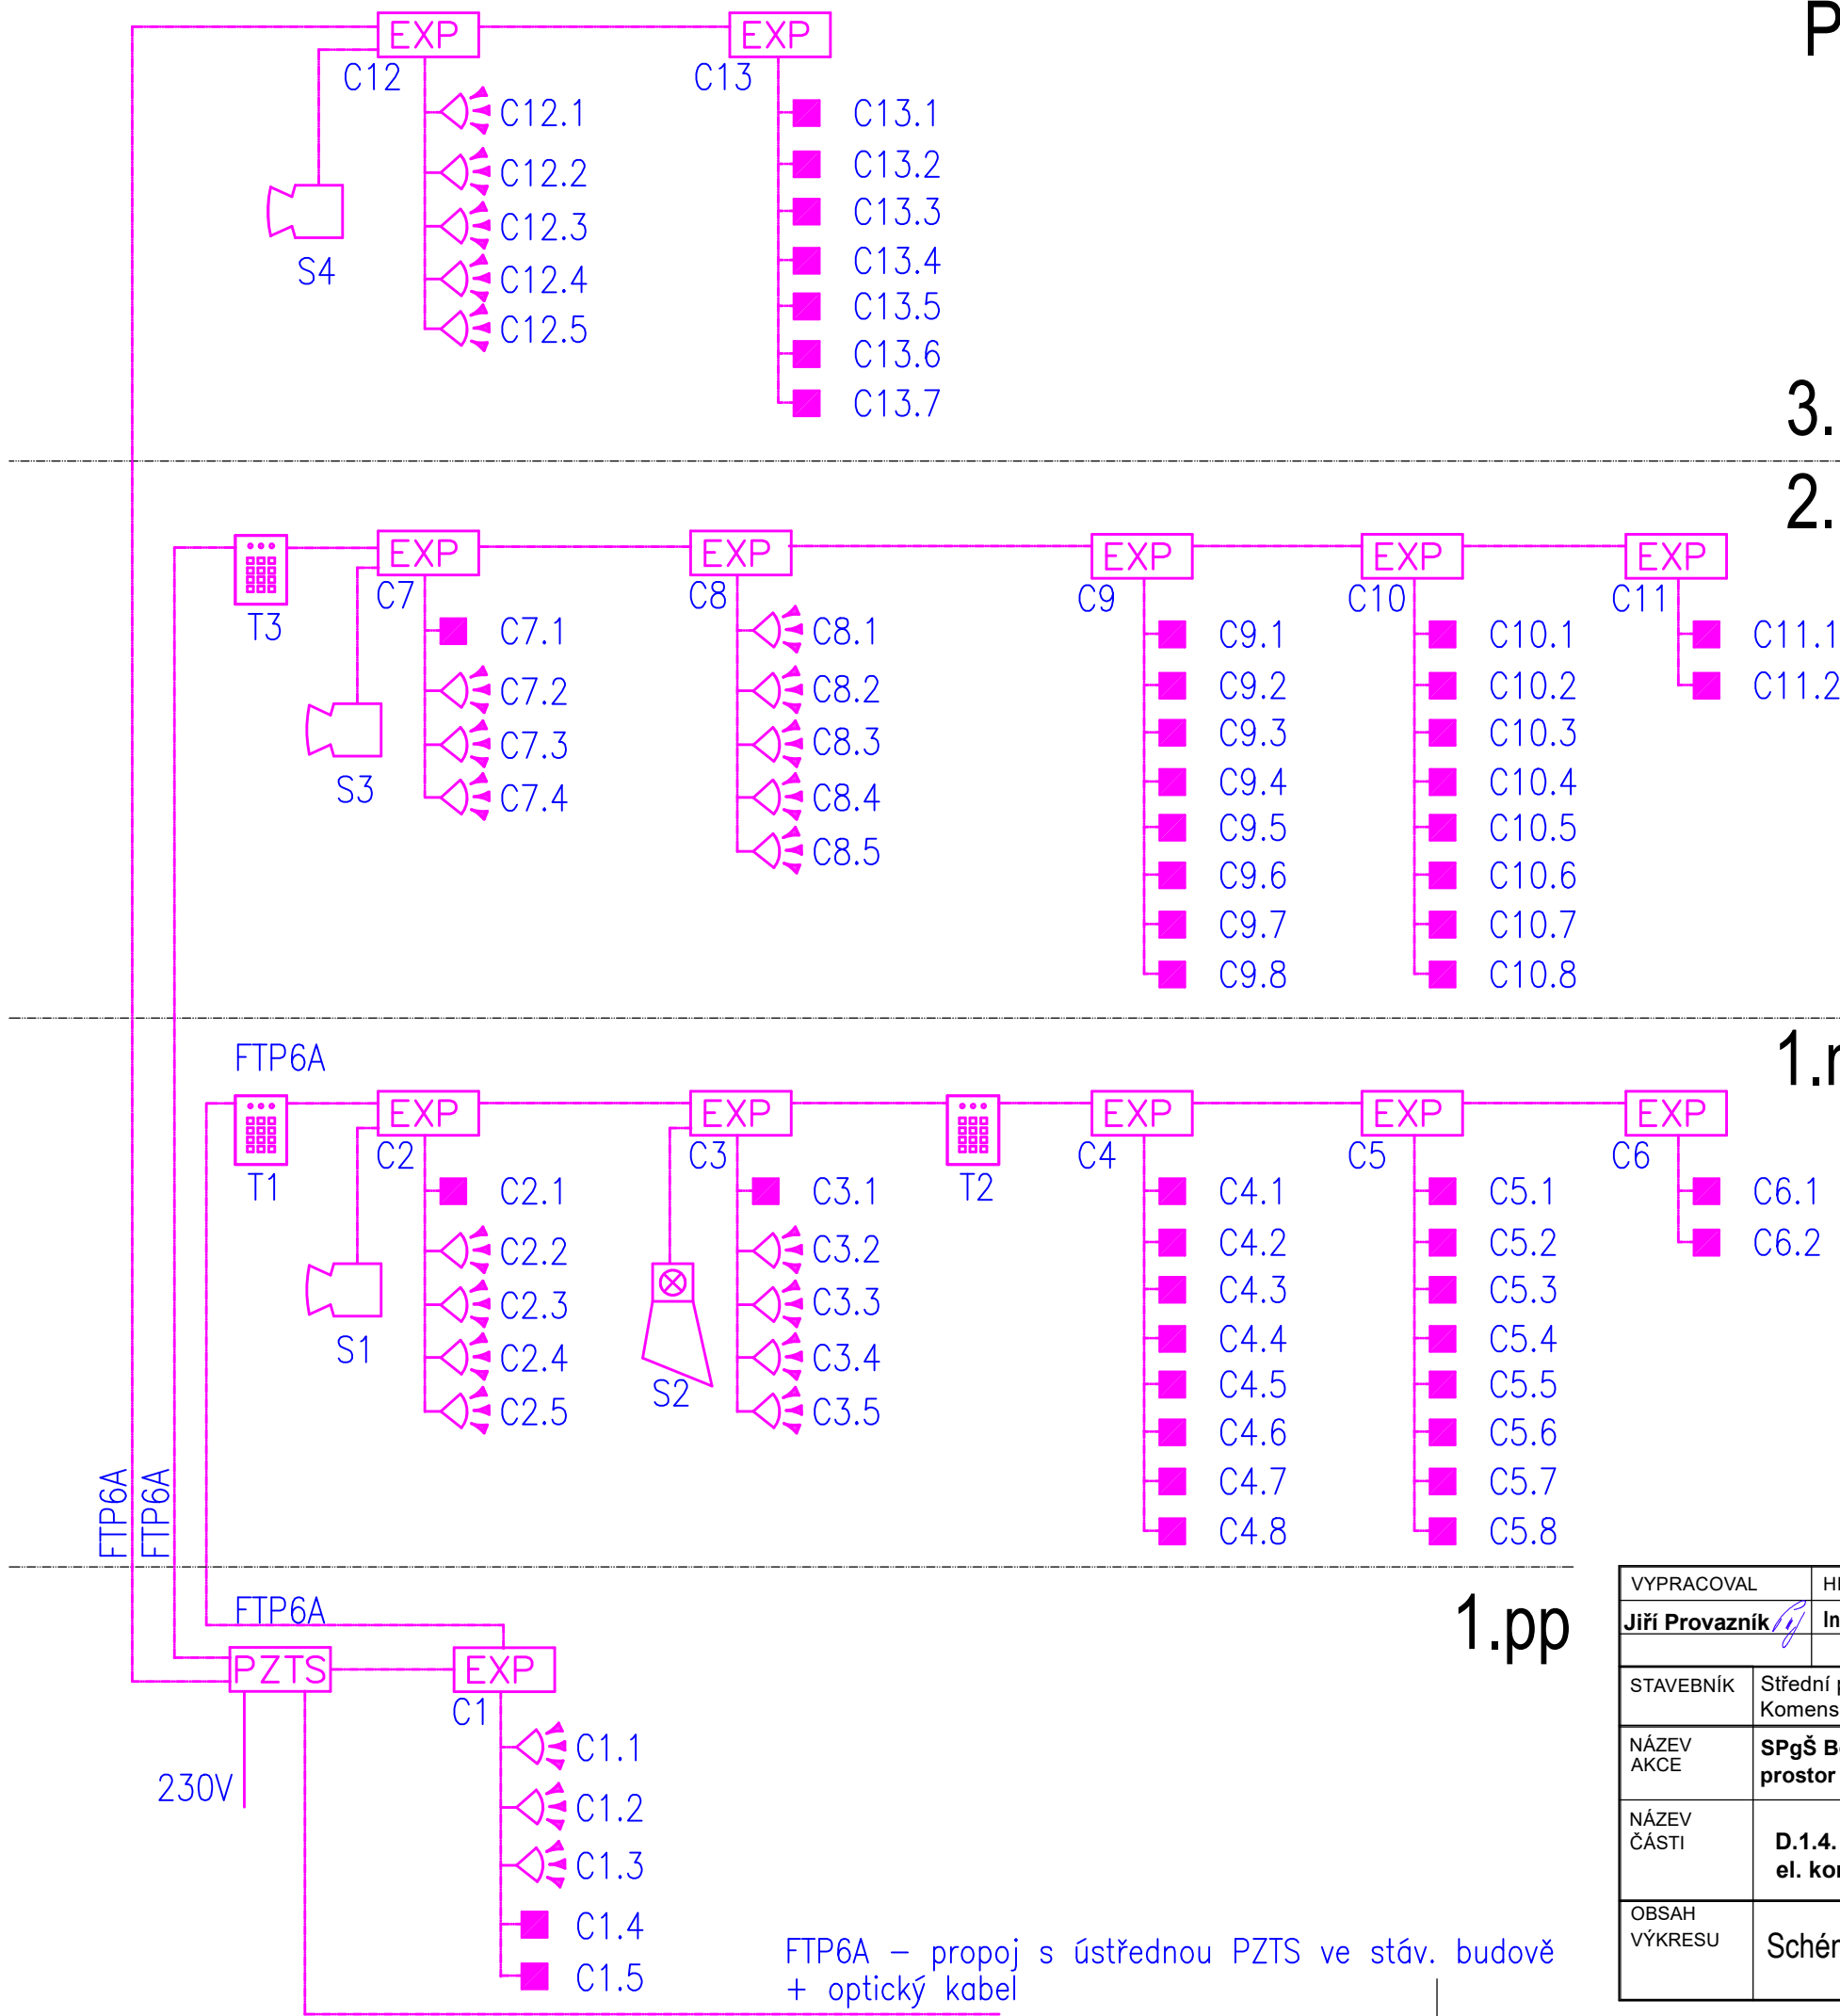

FTP6A – propoj s ústřednou PZTS ve stáv. budově
+ optický kabel

VYPRACOVAL	HIP	KONTROLA	AUTORIZACE ELEKTRO	<div>ERPLAN</div> <div>PROJEKČNÍ ATELIER</div>		ČÍSLO VÝTISKU
Jiří Provazník	Ing Marie Danielová	Bc Luděk Nedělka	Ing Lumír Mach			
STAVEBNÍK	Střední pedagogická škola Boskovice, příspěvková organizace, Komenského 5, 680 11 Boskovice			DATUM	3/2025	
NÁZEV AKCE	SPgŠ Boskovice - "Výstavba nových prostor pro vzdělání"		MÍSTO AKCE Komenského 343/5 680 01 Boskovice	REVIZE		
NÁZEV ČÁSTI	D.1.4. Technika prostředí staveb el. komunikace		Č. POZEMKU 595/1,595/2 KAT. ÚZEMÍ Boskovice [608327]	ÚČEL	DPS	
OBSAH VÝKRESU	Schéma zapojení PZTS			INT. ČÍSLO	POŘ. ČÍSLO	
				23002416	D1.4.-25	