



Pozn.:  
Značení periferií – viz regulační schémata  
Okenní kontakty jsou osazeny na všech oknech

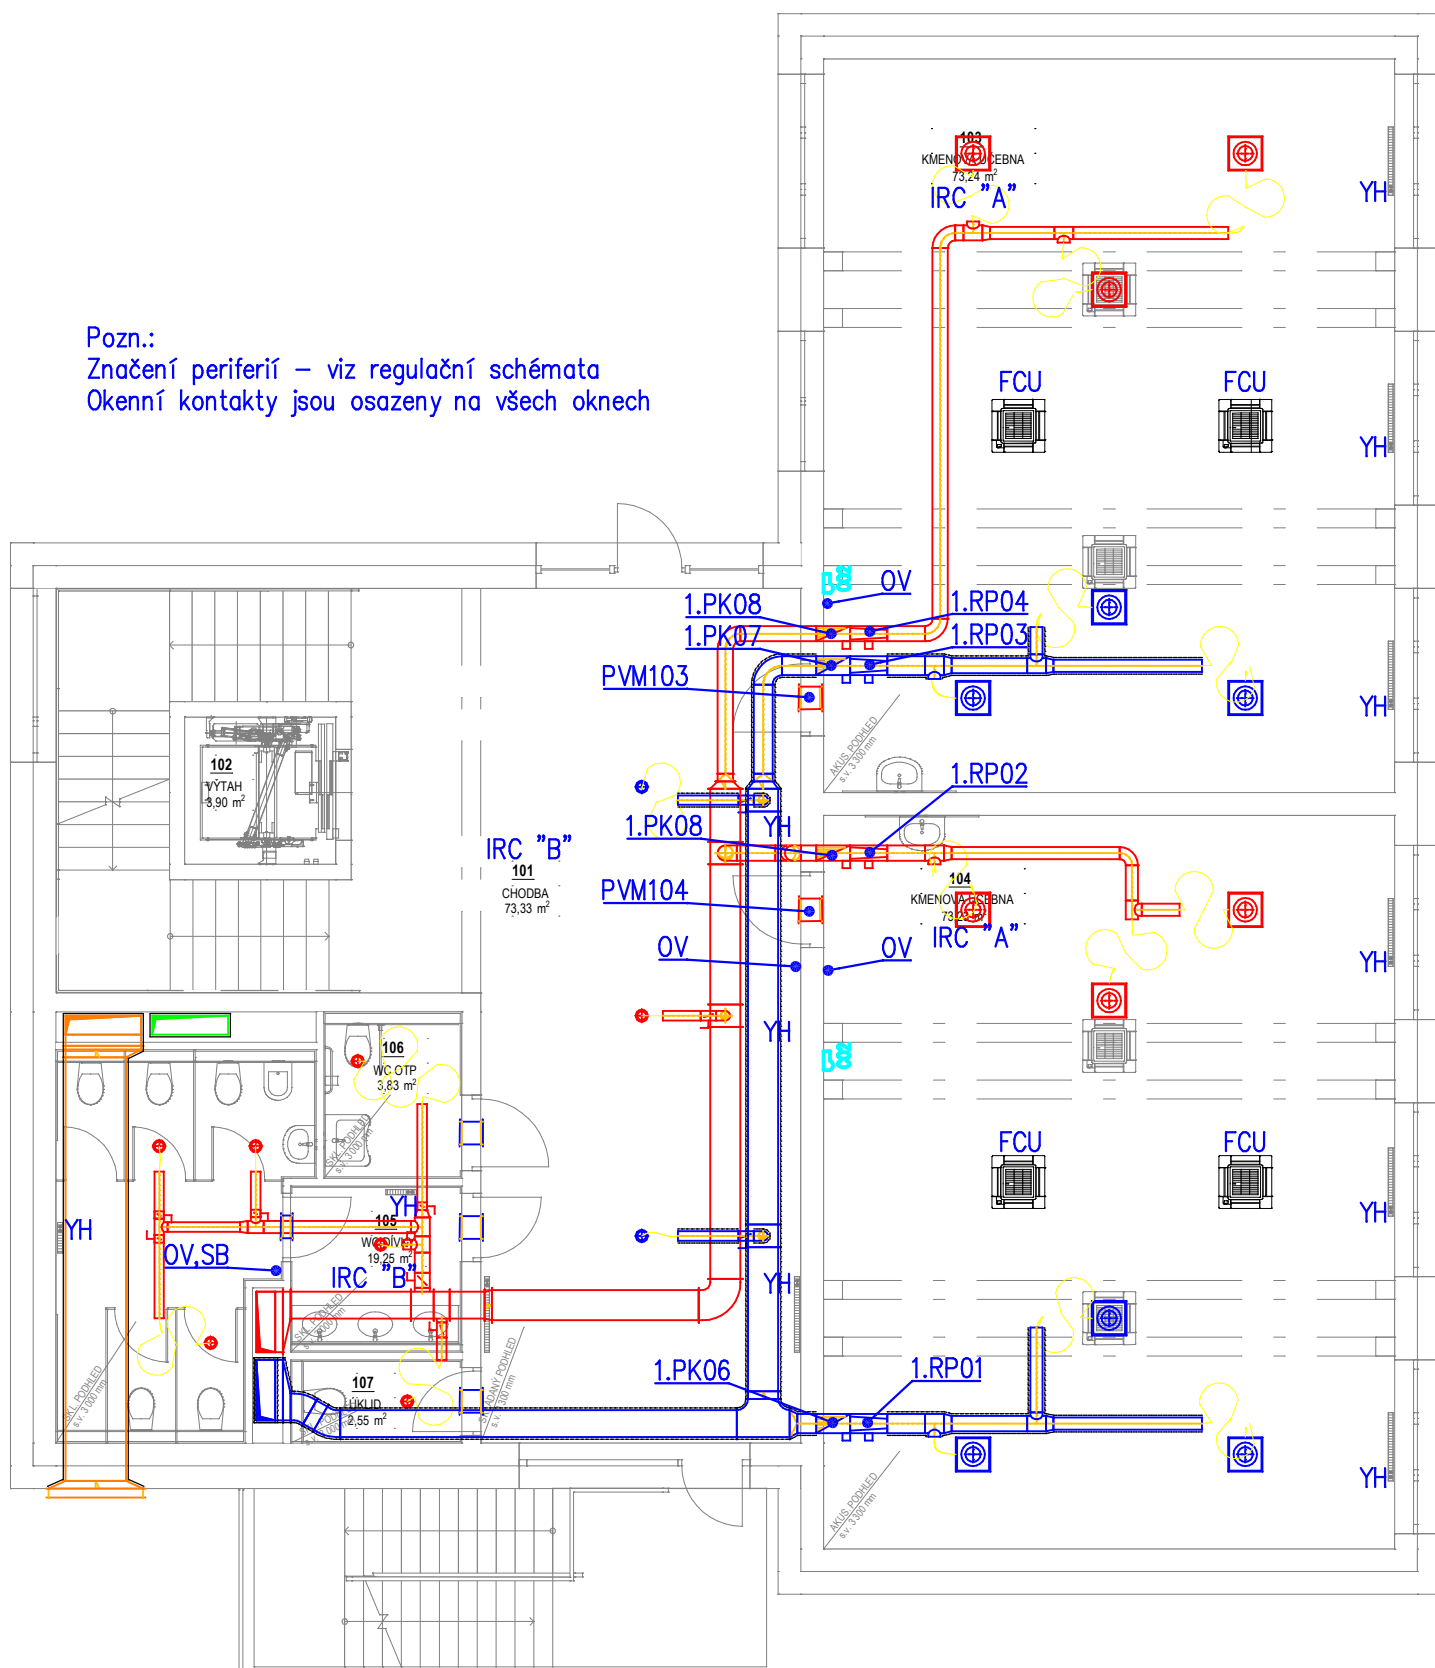

VYPRACOVAL		HIP		ZODPOVĚDNÁ OSOBA		OPRÁVNĚNÁ OSOBA		<div> PROJEKČNÍ ATELIER</div> <div>ČÍSLO VÝTIKU</div>				
Ing. Lumír Mach		Bc. Luděk Nedělka		Ing. Lumír Mach		Ing. Lumír Mach						
STAVEBNÍK	Střední pedagogická škola Boskovice, příspěvková organizace, Komenského 5 , 680 11 Boskovice							DATUM		07/2025		
NÁZEV AKCE	SPgŠ Boskovice – „Výstavba nových prostor pro vzdělávání“				MÍSTO AKCE Komenského 343/5, 68001 Boskovice			REVIZE			-	
NÁZEV ČÁSTI	D.1.4.5 Měření a regulace				Č. POPISNÉ			---			MĚŘITKO	DPS
					Č. POZEMKU			595/1, 595/2		1:100		FORMÁT
					KAT. ÚZEMÍ			Boskovice [608327]		KÓTY V		
OBSAH VÝKRESU	Půdorys 1.NP							INT. ČÍSLO		POŘ. ČÍSLO		
								I23002416		06		