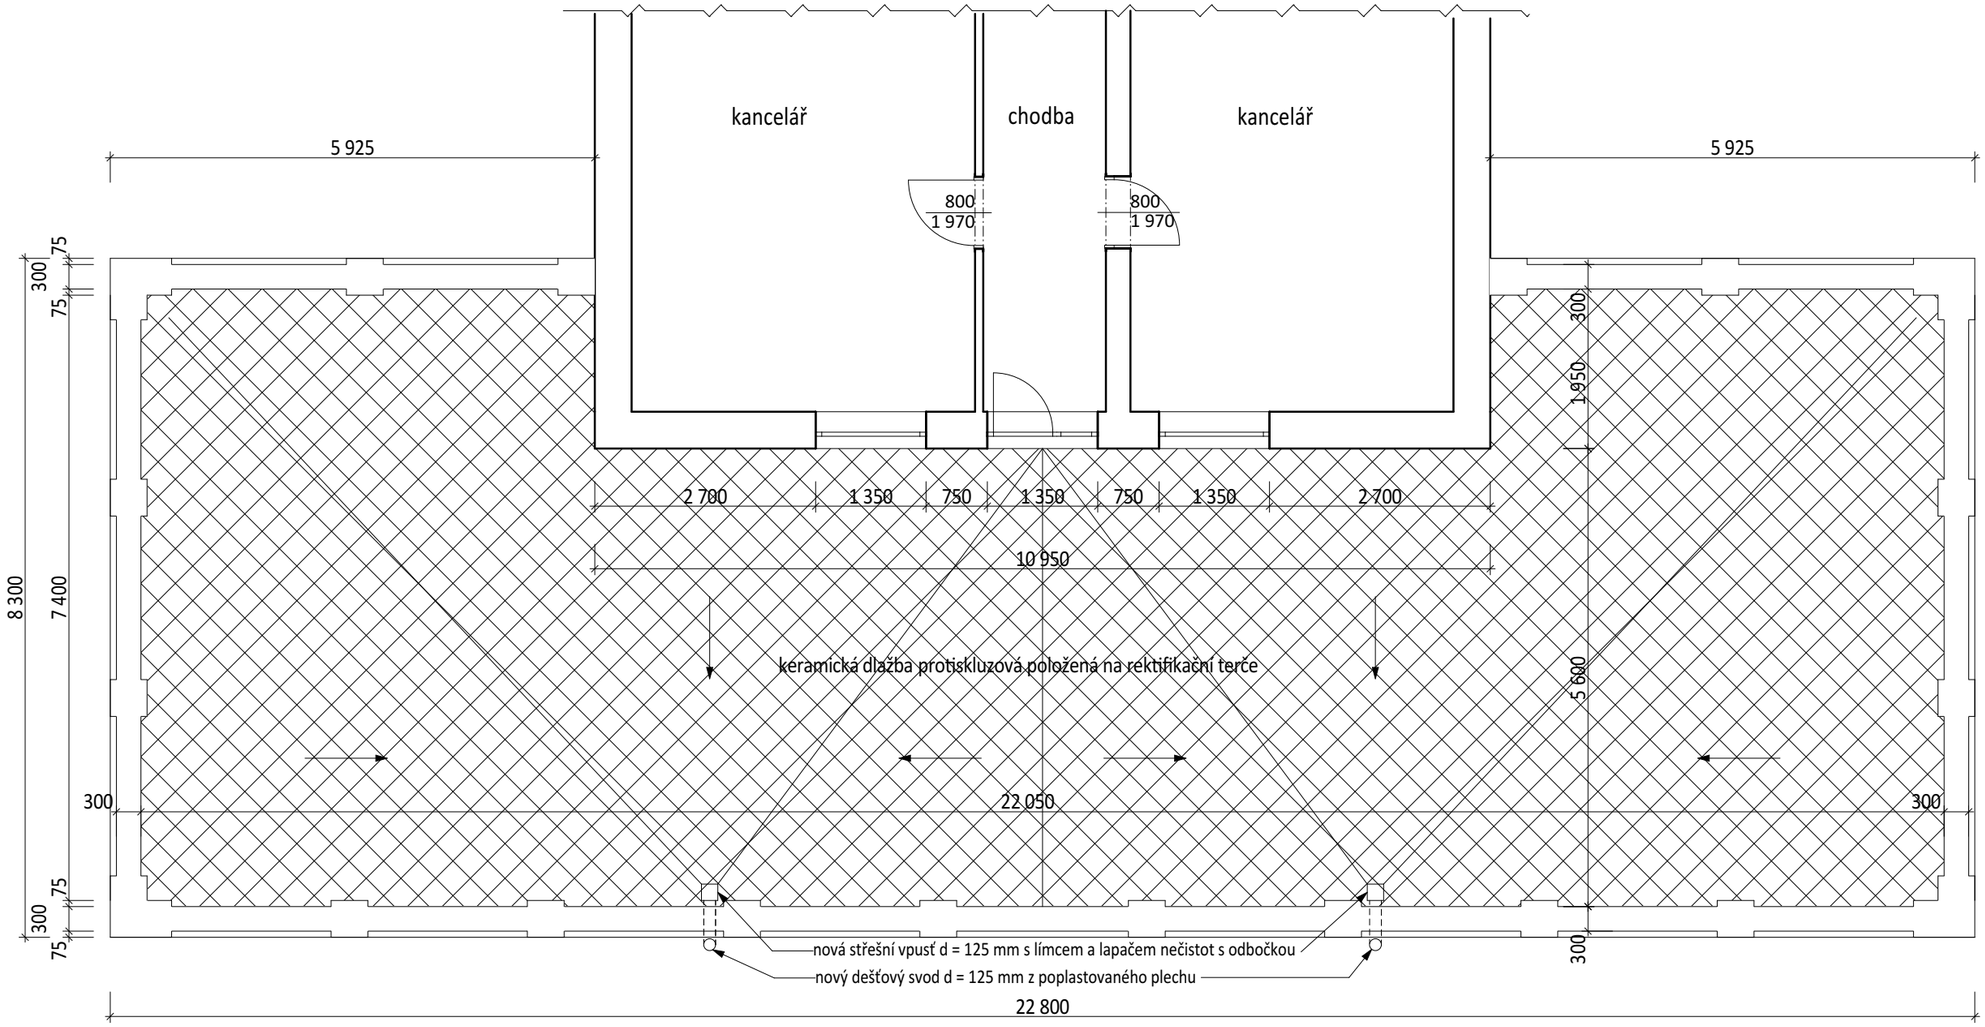

AZ studio
architektura, projekce a realizace staveb
design a realizace interiérů
Zuzana Adamcová, V Chalupách 459/38, 696 18 Lužice, tel.: 736 624 070, e-mail: zuzana@azstudio.cz, www.azstudio.cz

VYPRACOVAL: ZUZANA ADAMCOVÁ	ÚČEL :
DOKUMENTACI OVĚŘIL: ING. JIŘÍ ILČÍK	DATUM: 07/2025
AKCE: ZDP OPRAVA STŘECHY P. Jilemnického 2923/1, 695 01 Hodonín havárie	MĚŘÍTKO: 1:75 KÓTOVÁNO: MM ZMĚNA:
STAVEBNÍK: Zelený dům pohody, příspěvková organizace, P. Jilemnického 2923/1, 69501 Hodonín	
OBSAH: půdorys 2.np - střechy	Č.ZAK.: Z 202025 VÝKR. Č.: D.1.1.01