


PŘÍLOHA č. 2 - PD

J

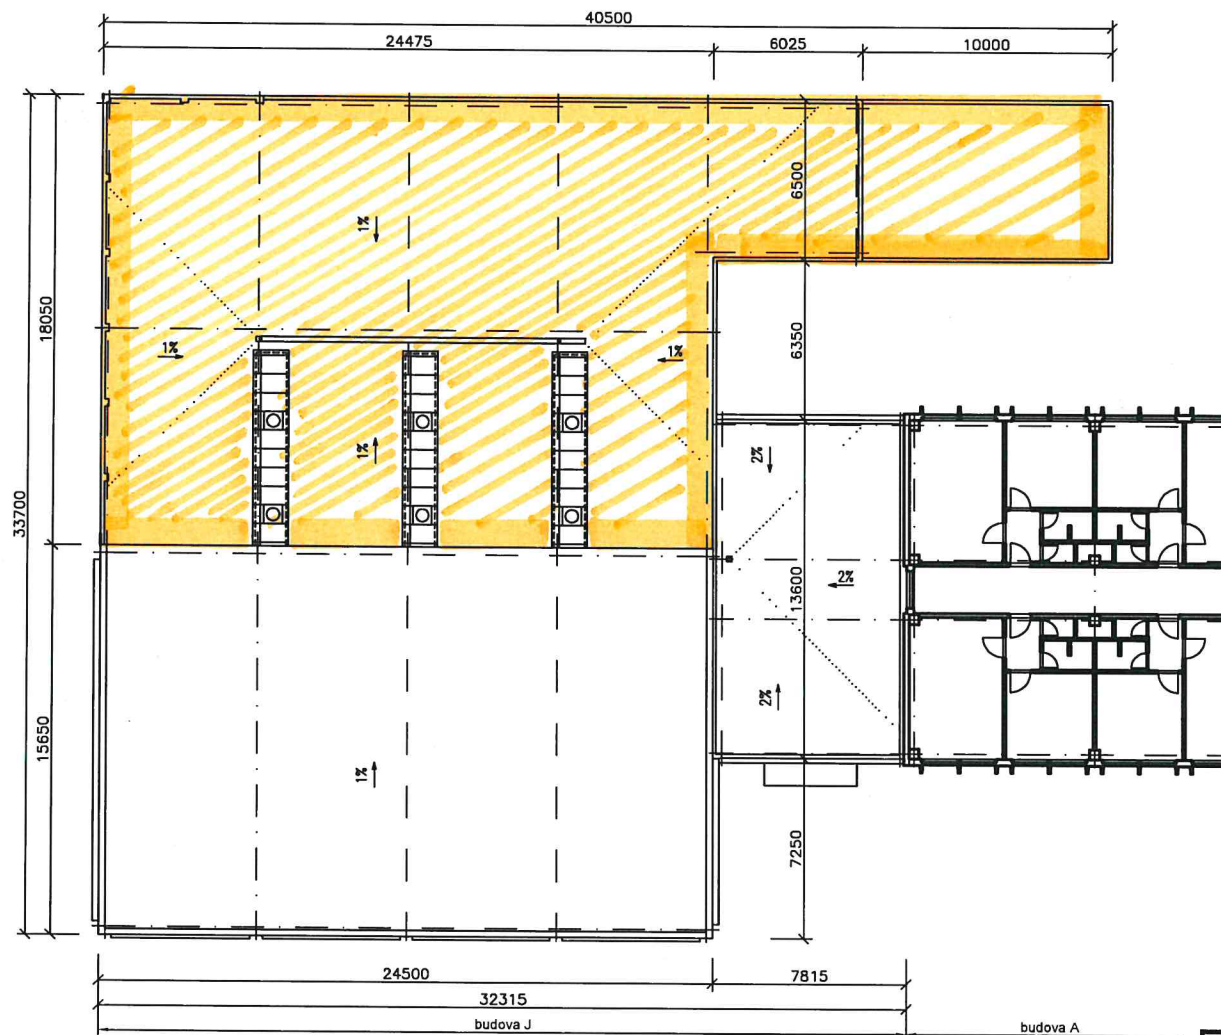

OPRAVOVANA ČÁST STŘECHY

Autoři řešení Ing.arch.F. Kopřivík	Vypracoval Ing.E.Kopřivíková	Kreslil AutoCAD ADTr.2 640-00928503	Projektová kancelář Kopřivík s.r.o. IČO: 253 000 211, DIČ: CZ253000211 M.Přer. 461 224 543
Investor : SOŠ a SOUS, Brno-Bosonohy, Pražská 38b			Formát 2 A4
SOŠ a SOUS, Brno-Bosonohy, Pražská 38b			Datum 11.2007
Snížení energetické náročnosti budovy "J"			Účel studie
Studie - podklad pro investiční záměr			Zakázkové číslo 10705
Střecha			Měřítko 1:200
			Číslo výkresu J 03