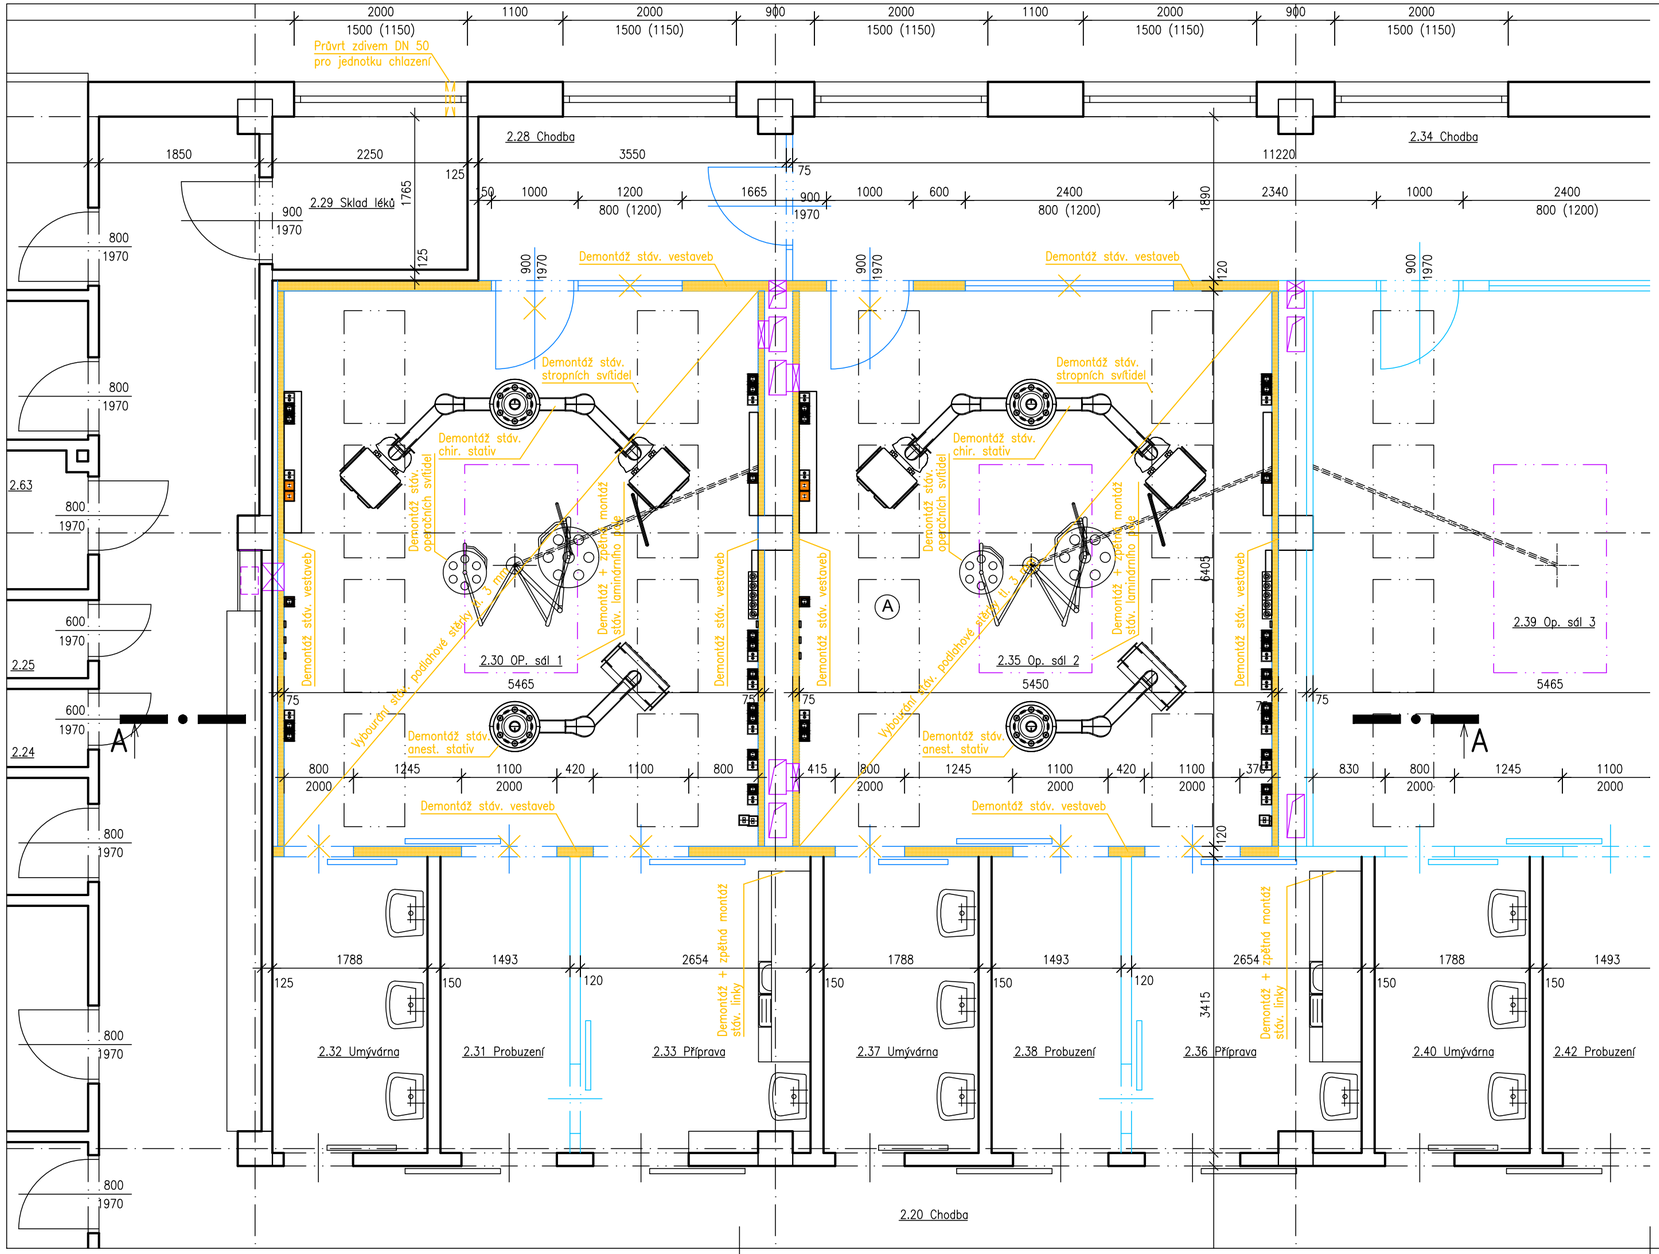

Legenda značení:

- Stávající konstrukce
- Bourané a demontované kontrukce
- Bourané a demontované kontrukce
- Bourané a demontované kontrukce

R1.2	Text...
R1.1	Text...
Označení změny	Popis změny revize

TABULKA DETAILNÍCH ZMĚN V REVIZÍCH

R0	První vydání	01.2023	
Revize	Název a stručný popis revize	Datum	Podpis

B-FP-4.2-03-28 V10 v.1 Dokument ID: 55501

Projektant	Ing. Pavel Malenda	Projektant	Generální projektant: BLOCK Clean Room Solutions, BLOCK a.s., U Kasáren 727, 757 01 Valašské Meziříčí
Zodp. projektant	Ing. Pavel Malenda		
Kontroloval	Ing. Pavel Malenda		
HIP	Ing. Zbyněk Konvičný		
Investor	Nemocnice TGM Hodonín, p.o.		

Stavba	Nemocnice TGM Hodonín, PD modernizace OS	Místo stavby	Hodonín
		Číslo zakázky	301319
Objekt	D.1.1. Architektonicko - stavební řešení --- ----	Stupeň	DPS
		Formát	3 x A4
		Měřítko	1:50
Název výkresu	PŮDORYS 2.NP - STÁVAJÍCÍ STAV + BOURACÍ PRÁCE	Arch. č.	D.1.1.02

Výtisk číslo