



POHLEDY

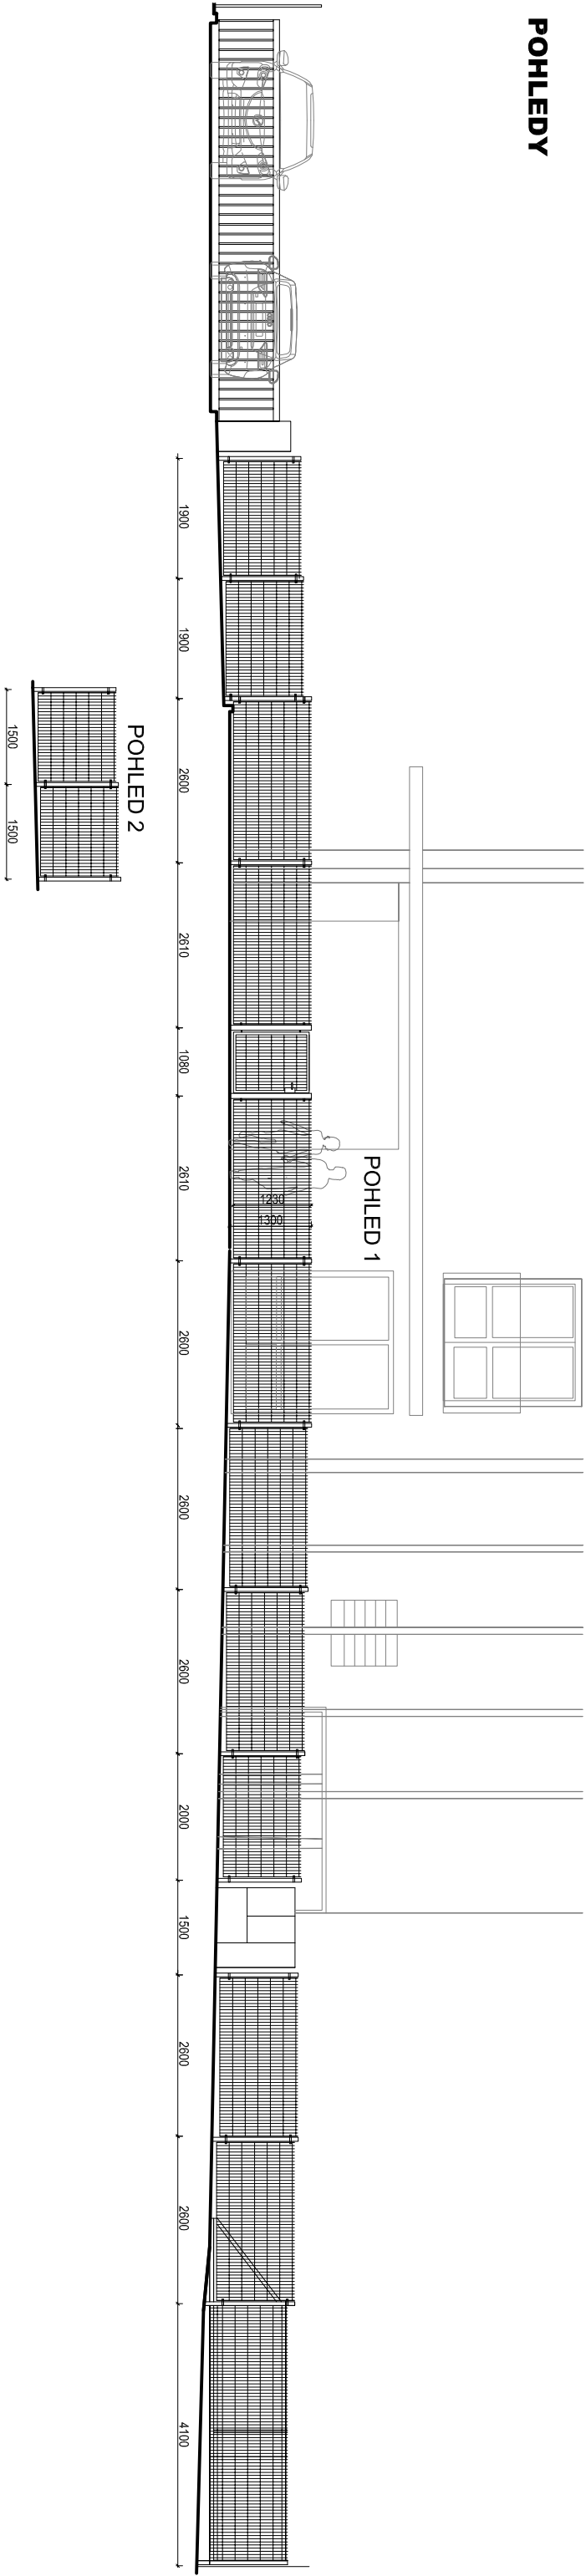

PŮDORYS

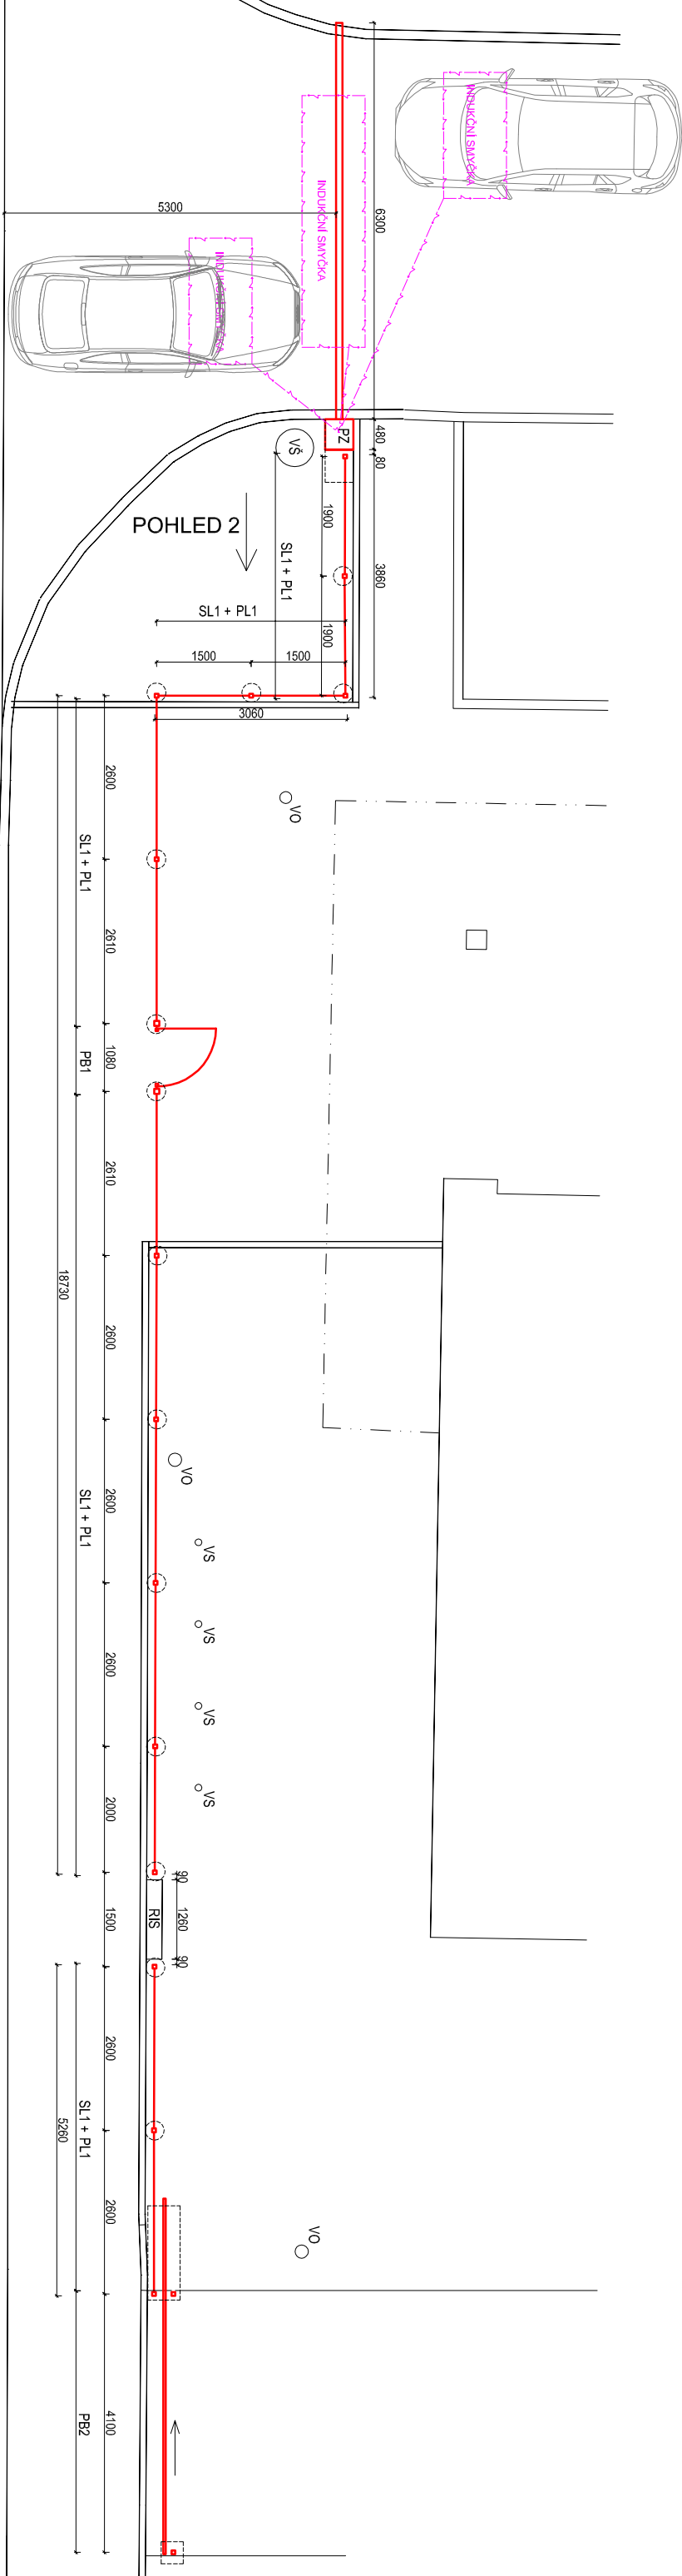

LEGENDA

	NOVÉ KCE OPLOČENÍ		PLOTOVÁ SAMONOSNÁ BRÁNA		VLAKOVÝ STOŽÁŘ
	SLOUPEK OPLOČENÍ		AUTOMATICKÁ ZÁVORA OPLOČENÍ		
	PLOTOVÉ POLE		VODOMĚRNÁ ŠACHTA		
	PLOTOVÁ BRANKA		VENKOVNÍ OSVĚTLENÍ AREÁLU		

ZODPOVĚDNÝ PROJEKTANT: Ing. Libor Očenášek, Lokořicová 4, Hustopeče, IČ 02240831			
VYPRACOVAL: Ing. Libor Očenášek, Lokořicová 4, Hustopeče, IČ 02240831			
INVESTOR: Domov pro seniory Hustopeče p.o., Hýbešova 1497/7, Hustopeče, IČ 14120097			
Uliční oplocení Domova pro seniory Hustopeče, p.o.		DATUM	12/2022
		FORMÁT	A4
		STUPĚŇ	DVZ
		PROJESE	STAVBA
NÁZEV VÝKRESU		PÁŘE	1 2 3
		MĚŘÍTKO	ČÍSLO VÝKRESU
PŮDORYS +POHLEDY		1:100	D.1