


DETAIL VNĚJŠÍ ŽALUZIE

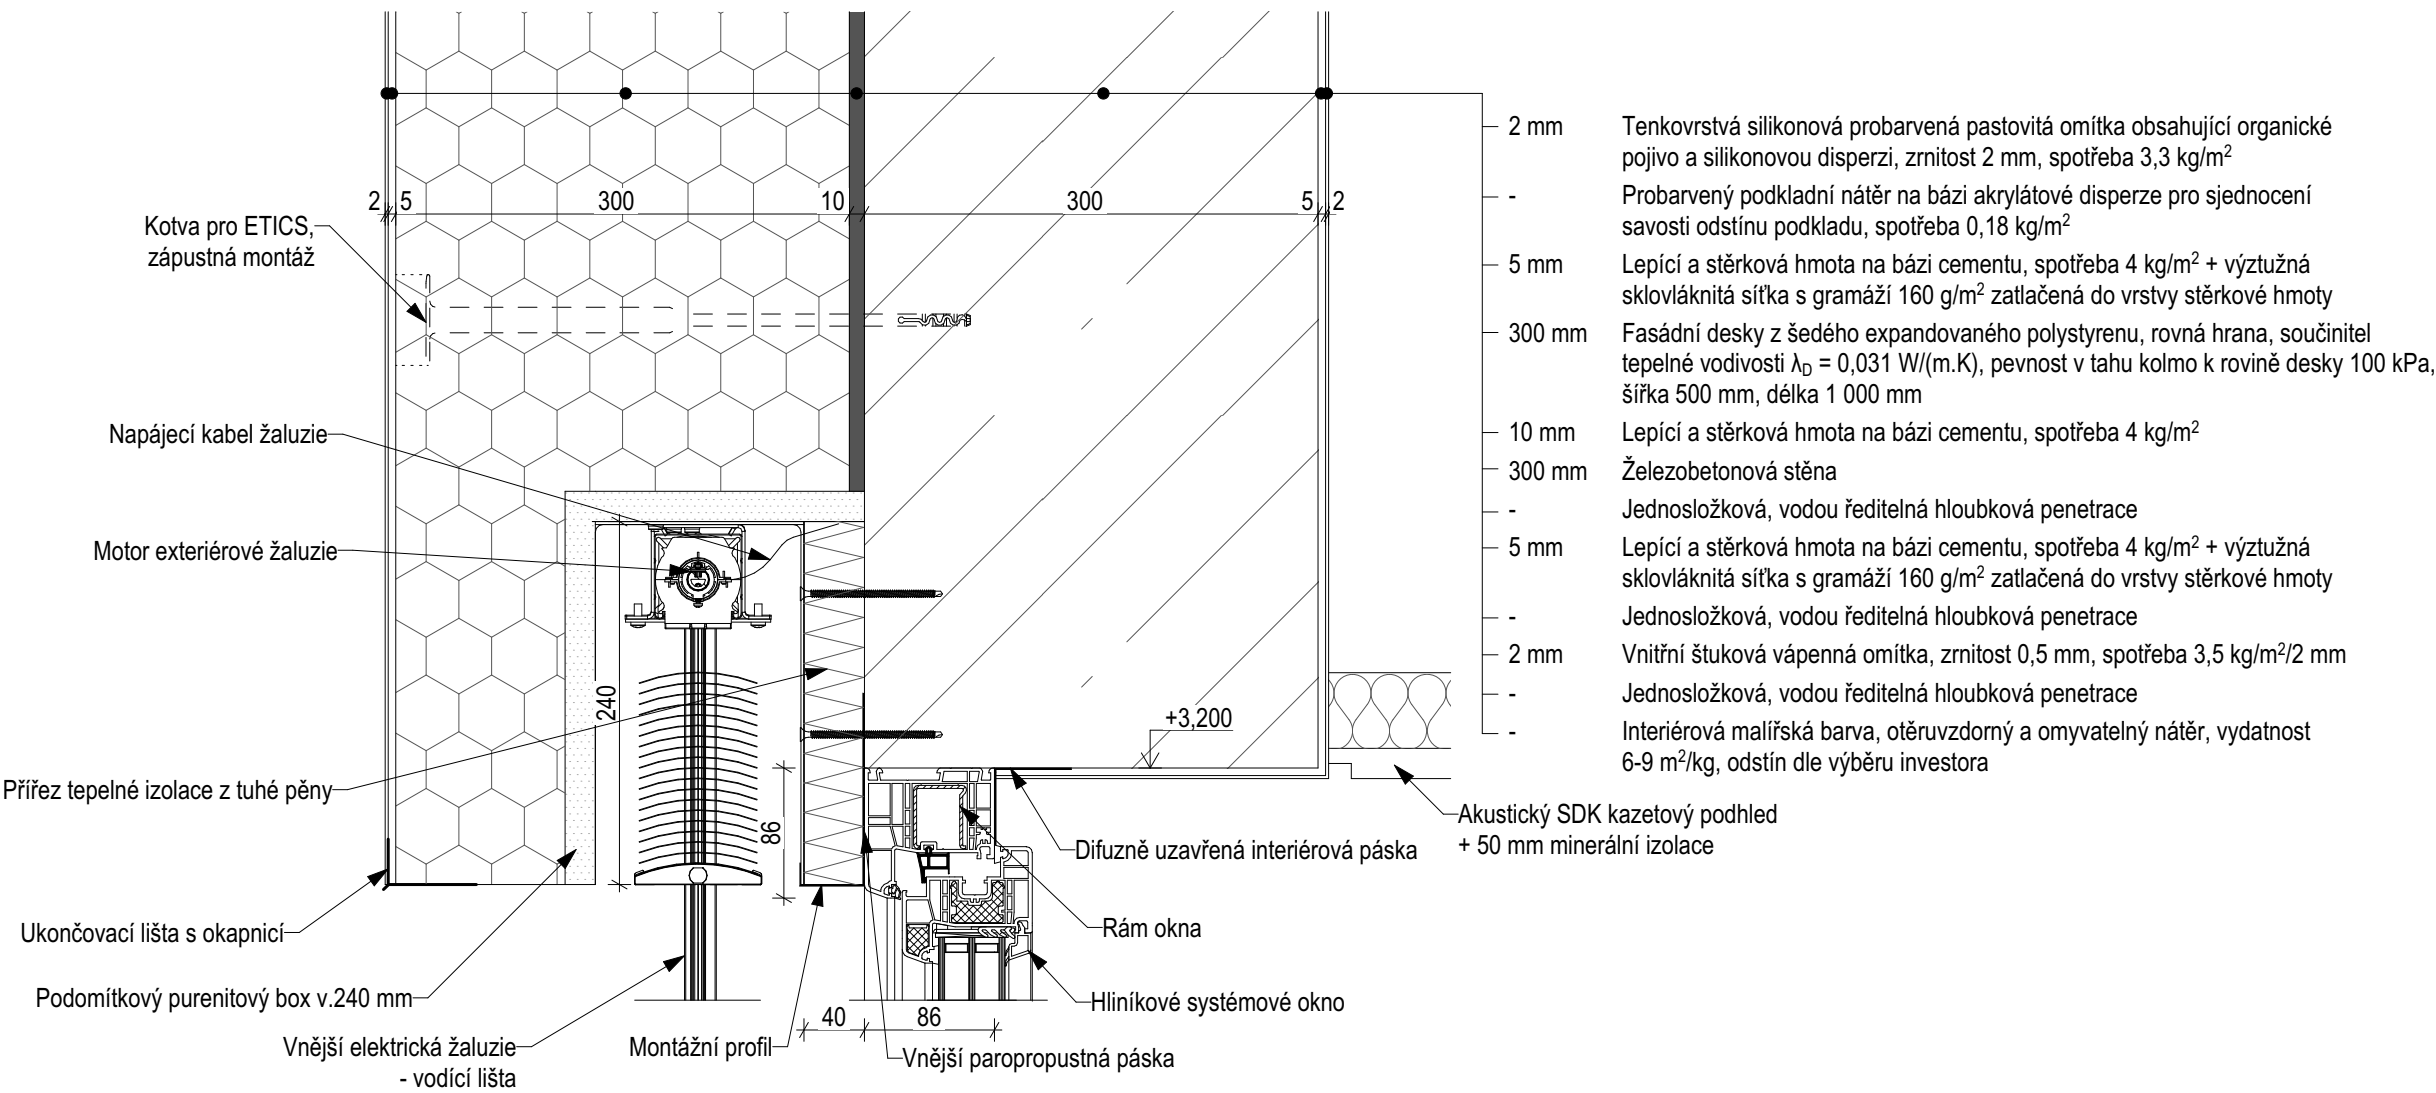

|                       |                                                                                             |                   |                     |                             |               |
|-----------------------|---------------------------------------------------------------------------------------------|-------------------|---------------------|-----------------------------|---------------|
| VYPRACOVAL            | HIP                                                                                         | ZODPOVĚDNÁ OSOBA  | OPRÁVNĚNÁ OSOBA     | ERPLAN<br>PROJEKČNÍ ATELIER | ČÍSLO VYTISKU |
| Ing. Marie Danielová  | Bc. Luděk Nedělka                                                                           | Bc. Luděk Nedělka | Ing. Milan Oplištil |                             |               |
| STAVEBNÍK             | Střední pedagogická škola Boskovice, příspěvková organizace, Komenského 5, 680 11 Boskovice |                   |                     | DATUM                       | FORMÁT        |
| NÁZEV AKCE            | SPgŠ Boskovice – „Výstavba nových prostor pro vzdělávání“                                   |                   |                     | 07/2025                     |               |
| NÁZEV ČÁSTI           | D.1.1. Architektonicko stavební řešení                                                      |                   |                     | REVIZE                      |               |
| OBSAH VÝKRESU         | MÍSTO AKCE<br>Komenského 343/5, 68001 Boskovice                                             |                   |                     | ÚČEL                        | DPS           |
|                       | Č. POJISNÉ                                                                                  |                   |                     | ---                         |               |
|                       | Č. POZEMKU                                                                                  |                   |                     | 595/1, 595/2                |               |
| KAT. ÚZEMÍ            |                                                                                             |                   | Boskovice [608327]  | MĚŘÍTKO                     | 1:5           |
| DETAIL VNĚJŠÍ ŽALUZIE |                                                                                             |                   | KÓTY V              | MM                          |               |
|                       |                                                                                             |                   | INT. ČÍSLO          | I23002416                   | POŘ. ČÍSLO    |
|                       |                                                                                             |                   |                     |                             | D.1.1.35      |