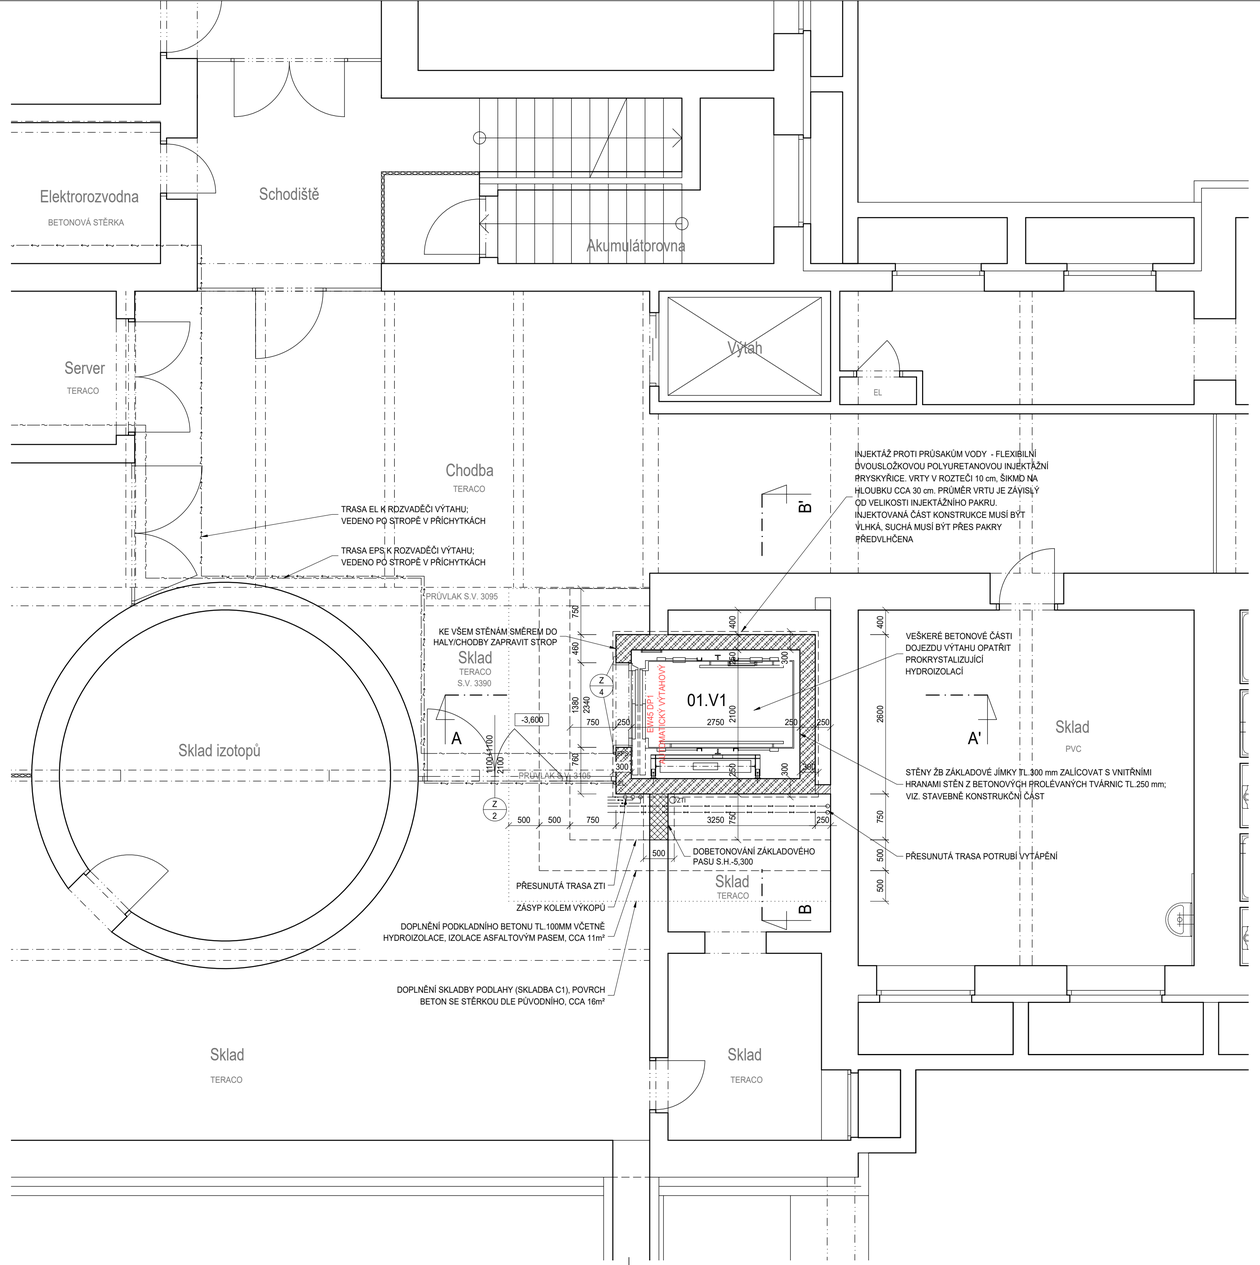

LEGENDA MÍSTNOSTÍ

Č.M.	NÁZEV MÍSTNOSTI	m²	POVRCH PODLAHY	OZ.	POVRCH STĚN	POVRCH STROPU	S.H.
01.V1	VÝTAHOVÁ VERTIKÁLA	5,78	BEZPRAŠNÝ NÁTĚR	--	BEZPRAŠNÝ NÁTĚR	--	--

LEGENDA MATERIÁLŮ

- STÁVAJÍCÍ KONSTRUKCE
- ŽELEZOBETONOVÉ KONSTRUKCE MONOLITICKÉ; VIZ ČÁST D.1.01.2 STAVEBNĚ KONSTRUKČNÍ ŘEŠENÍ
- KONSTRUKCE Z BETONU PROSTÉHO; VIZ ČÁST D.1.01.2 STAVEBNĚ KONSTRUKČNÍ ŘEŠENÍ
- ZTRACENÉ BEDNĚNÍ Z VIBROLISOVANÉHO BETONU TŘÍDY C20/25 PRO TLOUŠŤKU ZDIVA 250 mm PROLITÉ BETONOVOU SMĚSÍ VYZTUŽENÉ OCELOVÝMI PRUTY VIZ D.1.01.2 KONSTRUKČNÍ ŘEŠENÍ
- DOZDÍVKY, ZDIVO TL. DLE PŮVODNÍHO, ZDIVO Z CIHEL PLNÝCH PÁLENÝCH (140/290/65) P15 NA MC 10, VČETNĚ ZAPRAVENÍ OMÍTKY
- PŘÍČKY Z PÁLENÝCH CIHELNÝCH BLOKŮ S PEREM A DRÁŽKOU, SKLADEBNÁ TL. ZDIVA 150 mm, P10, NA MC 10, (ROZMĚR BLOKU 497/115/238 mm)
- SÁDROKARTONOVÁ PŘÍČKA JEDNODUCHÉ KCE S DVOJITÝM OPLÁŠTĚNÍM TL. 100 mm A 150 mm. SKLADBA: 2x12,5 mm DESKY TYPU DF + VÝPLŇ Z MINERÁLNÍCH DESEK TL. 50 mm (PRO TL. 100 mm) A 100 mm (PRO TL. 150 mm) + 2x12,5 mm DESKY TYPU DF, POŽÁRNÍ ODOLNOST PŘÍČKY EI 90/D1, VÁŽENÁ LABORATORNÍ NEPRŮZVUČNOST Rw=54 dB (TL. 100 mm), Rw=59 dB (TL. 150 mm), MINERÁLNÍ IZOLACE: AF$_r$ (ODPOR PŘI PROUDĚNÍ VZDUCHU) ≥ 5 kPa.s/m², OBJEMOVÁ HMOTNOST ≥15 kg/m^3
- SÁDROKARTONOVÁ ŠACHTOVÁ (PŘEDSAZENÁ) STĚNA JEDNODUCHÉ KCE S DVOJITÝM OPLÁŠTĚNÍM TL. >75 mm. SKLADBA: 2x12,5 mm DESKY TYPU DF+ VÝPLŇ Z MINERÁLNÍCH DESEK TL. 40 mm. POŽÁRNÍ ODOLNOST STĚNY EI 30/D1 (NA STRANĚ MÍSTNOSTI I V PROSTORU ŠACHTY), MINERÁLNÍ IZOLACE: AF$_r$ (ODPOR PŘI PROUDĚNÍ VZDUCHU) ≥ 5 kPa.s/m², OBJEMOVÁ HMOTNOST ≥18 kg/m^3
- SÁDROKARTONOVÁ INSTALAČNÍ PŘÍČKA DVOJITÉ KCE S DVOJITÝM OPLÁŠTĚNÍM TL. >205 mm. SKLADBA: 2x12,5 mm DESKY TYPU DFRI + VÝPLŇ Z MINERÁLNÍCH DESEK TL. 50 mm + PŘÍČNÉ VÝZTUHY + 2x12,5 mm DESKY TYPU DFRI, POŽÁRNÍ ODOLNOST PŘÍČKY EI 90/D1, VÁŽENÁ LABORATORNÍ NEPRŮZVUČNOST Rw=54 dB, MINERÁLNÍ IZOLACE: AF$_r$ (ODPOR PŘI PROUDĚNÍ VZDUCHU) ≥ 5 kPa.s/m², OBJEMOVÁ HMOTNOST ≥15 kg/m^3
- ROSTLÝ TERÉN
- ZÁSYP VYTĚŽENOU ZEMINOU, HUTNIT PO VRSTVÁCH tl. MAX. 200 mm NA ULEHLOST MIN. 0,7 (0,25 MPa)
- HUTNĚNÝ ŠTĚRKOPÍSKOVÝ PODSYP POD PODKLADNÍ BETON V tl. 50mm, HUTNIT NA E_{vd}=70MPa, PŘI ID 0,7

LEGENDA

- A x / D x — OZNAČENÍ VÝROBKŮ; PODROBNÝ VÝPIS A SPECIFIKACE VIZ PŘÍLOHA D.1.01.1-501
- Z x / T x / K x / P x
- I1 — OZNAČENÍ SKLADBY PODLAHY (VELKÉ PÍSMENO S ČÍSLEM); PODROBNÝ VÝPIS A SPECIFIKACE VIZ PŘÍLOHA D.1.01.1-002 SKLADBY PODLAH
- A — VÝPIS PŘEKLADŮ (VELKÉ PÍSMENO) - UVEDENO NA VÝKRESE
- a1 — OZNAČENÍ PARAPETNÍ DESKY (MALÉ PÍSMENO A ČÍSLO); VÝPIS A SPECIFIKACE VIZ PŘÍLOHA D.1.01.1-501
- A1 — VYZTUŽENÍ SÁDROKARTONOVÝCH PŘÍČEK PRO ZAVĚŠENÍ HORNÍCH SKŘÍNĚK PRACOVNÍCH LINEK V SYSTÉMU SÁDROKARTONOVÉ KONSTRUKCE; VYZTUŽENÍ TVOŘENO PROFILY, OSA PRO KOTVENÍ NUTNO ODSOUHLASIT DLE VÝROBNÍ DOKUMENTACE LINEK, PŘEDPOKLAD CCA 2050 mm
- A2 — ZESÍLENÍ SÁDROKARTONOVÝCH PŘÍČEK OKOLO OTVORŮ - ZESÍLENÍ NADPRAŽÍ, OSTĚNÍ A PARAPETŮ, ZESÍLENÍ PRO KOTVENÍ POJEZDŮ V SYSTÉMU SÁDROKARTONOVÉ KONSTRUKCE
- ÚT — TOPNÁ TĚLESA

POZNÁMKA

- PODROBNOSTI KONSTRUKCÍ VIZ TECHNICKÁ ZPRÁVA D.1.01.1-001

- INSTALAČNÍ JÁDRA A OBEZDÍVKY DOZDÍT AŽ PO STROPNÍ KONSTRUKCI
- INSTALAČNÍ JÁDRA OBEZDÍT ČI ZAKRÝT AŽ PO MONTÁŽI INSTALACÍ
- VEŠKERÉ PROSTUPY POŽÁRNĚ DĚLÍCÍMI KONSTRUKCEMI BUDOU OBETONOVÁNY A POŽÁRNĚ UTĚSNĚNY S POŽADOVANOU ODOLNOSTÍ DLE PROJEKTU POŽÁRNĚ BEZPEČNOSTNÍHO ŘEŠENÍ D.1.01.3
- VEŠKERÉ POŽÁRNĚ DĚLÍCÍ KONSTRUKCE NESMĚJÍ BÝT OSLABENY TAK, ABY NEBYLA DODRŽENA ODOLNOST KONSTRUKCE
- VEŠKERÉ PŘÍČKY A NENOSNÉ KONSTRUKCE BUDOU OD STROPNÍ KONSTRUKCE DILATOVÁNY, NUTNO ZAJISTIT STABILITU A POŽÁRNÍ ODOLNOST
- VŠECHNY PŘÍČKY BUDOU ZALOŽENÉ NA ŽELEZOBETONOVÉ STROPNÍ DESCE A DILATAČNĚ ODDĚLENÉ OD KONSTRUKCE PODLAHY DILATAČNÍM PÁSKEM

- SÁDROKARTONOVÉ KONSTRUKCE BUDOU REALIZOVANÉ V UCELENÉM SYSTÉMU VÝROBCE, VČETNĚ ŘEŠENÍ VŠECH KONSTRUKČNÍCH DETAILŮ, JEDNOTLIVÉ TYPY KONSTRUKCÍ JSOU POPSANÉ V LEGENDĚ MATERIÁLŮ
- ROHY SÁDROKARTONOVÝCH KONSTRUKCÍ OPATŘIT NA CELOU VÝŠKU ROHOVOU LIŠTOU V SYSTÉMU SÁDROKARTONOVÉ KONSTRUKCE
- PRO ZAVĚŠENÍ WC A UMYVADEL NA SÁDROKARTONOVÉ KONSTRUKCE POUŽÍT SPECIÁLNÍ NOSIČE A ÚCHYTY, KTERÉ JSOU SOUČÁSTÍ SYSTÉMU SÁDROKARTONOVÉ KONSTRUKCE
- PŘED ZAKLOPENÍM SÁDROKARTONOVÝCH PŘÍČEK JE NUTNÉ PROVÉST VYZTUŽENÍ PRO ZAVĚŠENÍ HORNÍCH SKŘÍNĚK, SVĚTELNÝCH RAMP APOD., VÝŠKOVÁ POLOHA BUDE UPŘESNĚNA PŘED PROVÁDĚNÍM PO DOHODĚ S INVESTOREM
- VEŠKERÉ PŘÍČKY A NENOSNÉ KONSTRUKCE BUDOU OD STROPNÍ KONSTRUKCE DILATOVÁNY, NUTNO ZAJISTIT STABILITU A POŽÁRNÍ ODOLNOST

- STÁVAJÍCÍ NEBOURANÉ OMÍTKY V REKONSTRUOVANÝCH MÍSTNOSTECH VYSPRAVIT (VYSPRAVIT VČETNĚ STROPŮ), ROZSAHU DO 30 %; V OSTATNÍCH DOTČENÝCH PROSTORÁCH (MÍSTNOSTI NEUVEDENÉ V TABULCE) LOKÁLNÍ ZAPRAVENÍ PO PROVEDENÍ INSTALACÍ A POSUNU TOPNÝCH TĚLES
- OMÍTKY BUDOU KLASICKÉ VÍCEVRSTVÉ VÁPENNÉ S JEMNOZRNNÝM ŠTUKEM
- NOVÉ OMÍTKY BUDOU OPATŘENY NOVÝM ŠTUKEM V CELÉM ROZSAHU, ZAPRAVENÍ PO INSTALACÍCH ŘEŠENO LOKÁLNĚ S PŘEBROUŠENÍM
- STÁVAJÍCÍ NEBOURANÉ OMÍTKY V REKONSTRUOVANÝCH MÍSTNOSTECH VYSPRAVIT (VYSPRAVIT VČETNĚ STROPŮ), ROZSAHU DO 30 %
- OMÍTKY BUDOU KLASICKÉ VÍCEVRSTVÉ VÁPENNÉ S JEMNOZRNNÝM ŠTUKEM, V MÍSTĚ LEPENÍ PVC NA STĚNU PAK SE ŠTUKEM SÁDROVÝM
- STĚNY BUDOU OPATŘENY NOVÝM ŠTUKEM V CELÉM ROZSAHU
- OMÍTKU PŘÍČEK A ZDÍ PROVÉST I NAD PODHLEDY
- VNITŘNÍ POVRCHY NIK ZTI, EL A SLABOPROUDU OPATŘIT OMÍTKOU A NÁTĚREM PROTI PRAŠNOSTI, NIKY PŘIZPŮSOBIT DLE DODANÉHO ZAŘÍZENÍ
- NENÍ-LI POVRCH STĚN RESPEKTIVE STROPU V ŘEŠENÝCH MÍSTNOSTECH UVEDEN V LEGENDĚ MÍSTNOSTÍ, PROVÉST OMÝVATELNOU A ODĚRUVZDORNOU MALBU PROPUSTNOU PRO VODNÍ PÁRY, ODĚR ZA MOKRA 2 DLE EN13300
- MALBY PROVÉST PO PODHLED
- MALBY PROVÉST I NA STĚNÁCH A STROPECH S OPRAVOU PO PŘESUNECH TOPNÝCH TĚLES A INSTLALACÍ, VYMALOVAT VŽDY UCEENOU ČÁST - ODSOUHLASIT S INVESTOREM
- OBKLADY STĚN S PODLAHOVOU KRYTINOU Z PVC NAVAZUJÍ NA VYTAŽENÝ SOKL PODLAHOVÉ KRYTINY, VYTAŽENÍ 100 mm
- OBKLAD JE ŘEŠEN V ROZMĚRU 200x200 mm
- ŽELEZOBETONOVÉ KONSTRUKCE BUDOU OPATŘENY BEZPRAŠNÝM NÁTĚREM

- PROJEKTOVÁ DOKUMENTACE BYLA VYPRACOVÁNA PODLE ČSN, VYHLÁŠEK A ZÁKONŮ PLATNÝCH V DOBĚ JEJÍHO PŘEDÁNÍ OBJEDNATELI
- KONKRÉTNÍ TECHNICKÉ SPECIFIKACE VÝROBKŮ A MATERIÁLŮ OBSAŽENÉ V PROJEKTOVÉ DOKUMENTACI UDÁVAJÍ TECHNICKY STANDARD STAVBY, JEDNOTLIVÝCH VÝROBKŮ A MATERIÁLU A JE MOŽNÉ JE PO DOHODĚ S INVESTOREM A PROJEKTANTEM ZAMĚNIT

±0,000 = 219,580 m n.m.

Revize	Vypracoval	Popis revize	Datum

LT PROJEKT
INŽENÝRSKÉ ZDRAVOTNICKÉ VÝSTAVBY

Hlavní inženýr projektu: ING. MARTIN FORAL
Vedoucí projektant zakázky: ING. MARTIN FORAL

Investor:
Nemocnice Kyjov, příspěvková organizace
Strážovská 1247/22, 697 01 Kyjov
Tel: +420 518 601 111
www.nemkyj.cz

Profese: ARCH - STAV

Zpracovatel dílu:
LT PROJEKT a.s., Kroftova 45, 616 00 Brno
Tel: +420 533 445 505
E-mail: jan.zamrzla@ltprojekt.cz
www: www.ltprojekt.cz

Autorizace:

Odpovědný projektant:	Vypracoval:	Kontroloval:
ING. MARTIN FORAL	ING. JAN ZAMRZLA	ING. JAN ZAMRZLA

Akce: **REKONSTRUKCE GYNEKOLOGICKO-PORODNICKÉHO PAVILONU - VÝTAH V BUDOVĚ E**

Zakázkové číslo: DPS 20 - 2025
Datum: 09 - 2025
Stupeň: PRO PROVEDENÍ STAVBY
Paré:

Objekt: PAVILON E - VÝTAH SO 01
Formát: 8 A4

Obsah: **PŮDORYS 1.PP - NOVÝ STAV**

Měřítko: **1:50**
Číslo výkresu: **D.1.01.1-101**