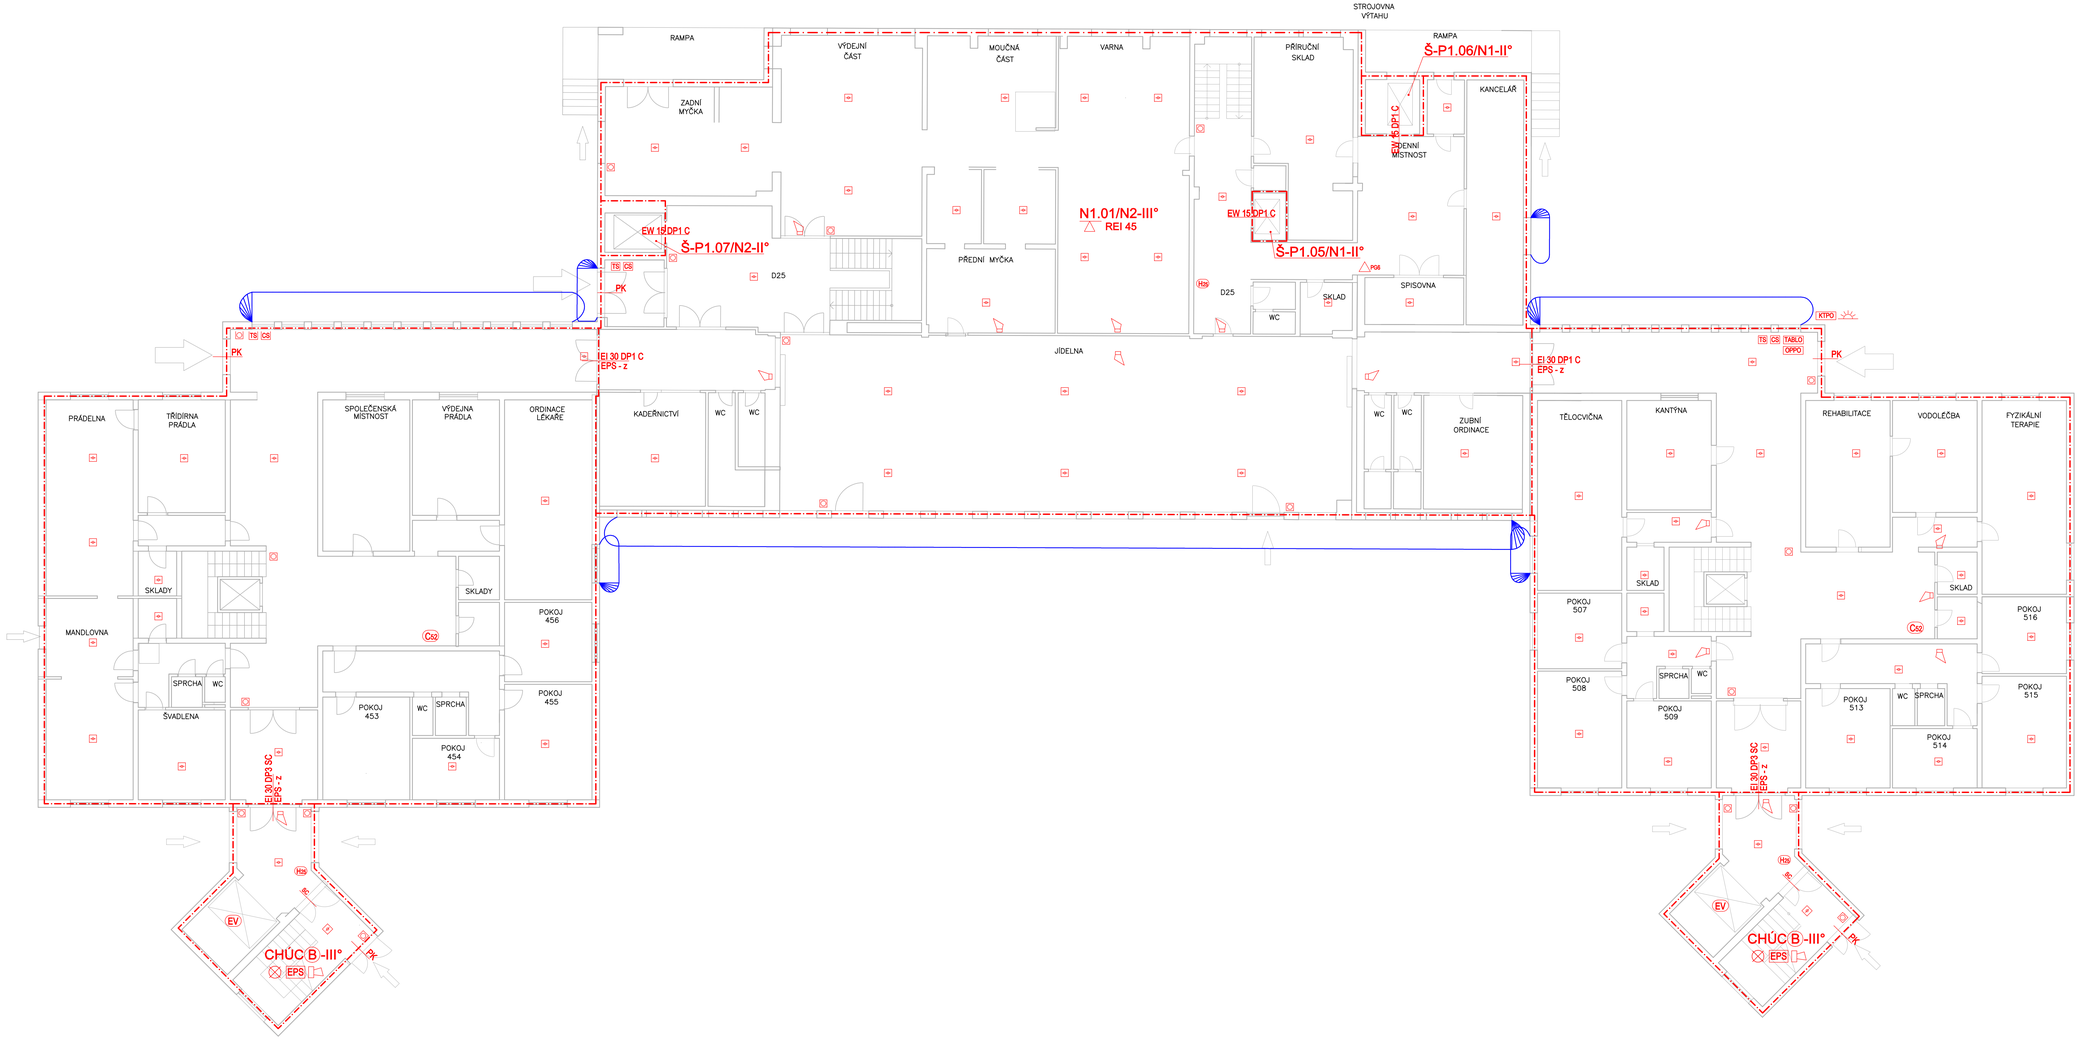

LEGENDA POŽÁRNÍCH ZNAČEK

OZNAČENÍ	POPIS
EI 45 DP1 C	Požární odolnost dveří, samozavírač, kouřotěsné
REI 45 DP1 REI 45 DP1	Požární odolnost stěn (příčků, obvodů)
EI 30 DP1	Požární odolnost stropu
EV	Evakuační výtah
H25	Hydrantový systém D25
CS2	Hydrantový systém CS2
PG6	Přenosný hasící přístroj práškový - 6 kg
S5	Přenosný hasící SNÉHOVÝ (CO2) - 5 kg
	Nouzové osvětlení
CS	Tlačítko Centrál stop
TS	Tlačítko Total stop
EPS	Prostory vybavené systémem EPS
EPS-z	EPS uzavře dveře v běžném provozu otevřené
PK	Klika s panikovou funkcí
	Ústředna EPS (hlavní)
TABLO	Tablo EPS
	Akustické poplachové zařízení - sirény
KTPO	Klíčový trezor požární ochrany
DPPO	Obslužné pole požární ochrany
	Zábleskový maják
	Automatický hlásič EPS - detektor kouře
	Manuální (tlačítkový) hlásič
	Automatický hlásič EPS - detektor teplotní
	Hranice požárních úseků

Nové požární uzávěry mají objekty musí být opatřeny transparentní plochou umožňující průhled o velikosti nejméně 0,06 m²

Místo stavby
Polní 252/1, 682 01 Vyškov

Název projektu
MODERNIZACE SILNOPROUDÉ A SLABOPROUDÉ ELEKTROINSTALACE

Stavebník
Domov na Polní, příspěvková organizace
Polní 252/1, 682 01 Vyškov

Vypracoval
IGNIS PROJEKT s.r.o.
Kolmá 675/3
190 00, Praha 9
Ing. Marek Šindler

Jan Drahoš
2025.06.25
11:07:39
+02'00'

Část PD
D.1.3 POŽÁRNĚ BEZPEČNOSTNÍ ŘEŠENÍ

Stupeň PD DPS	**Datum** 11/2024
Měřítko 1:100	**Formát výkresu** 10x A4
Číslo výkresu D.1.3.03	**Číslo paré**
Název výkresu Půdorys 1.NP	

Revize