




POHLED JIHOZÁPADNÍ

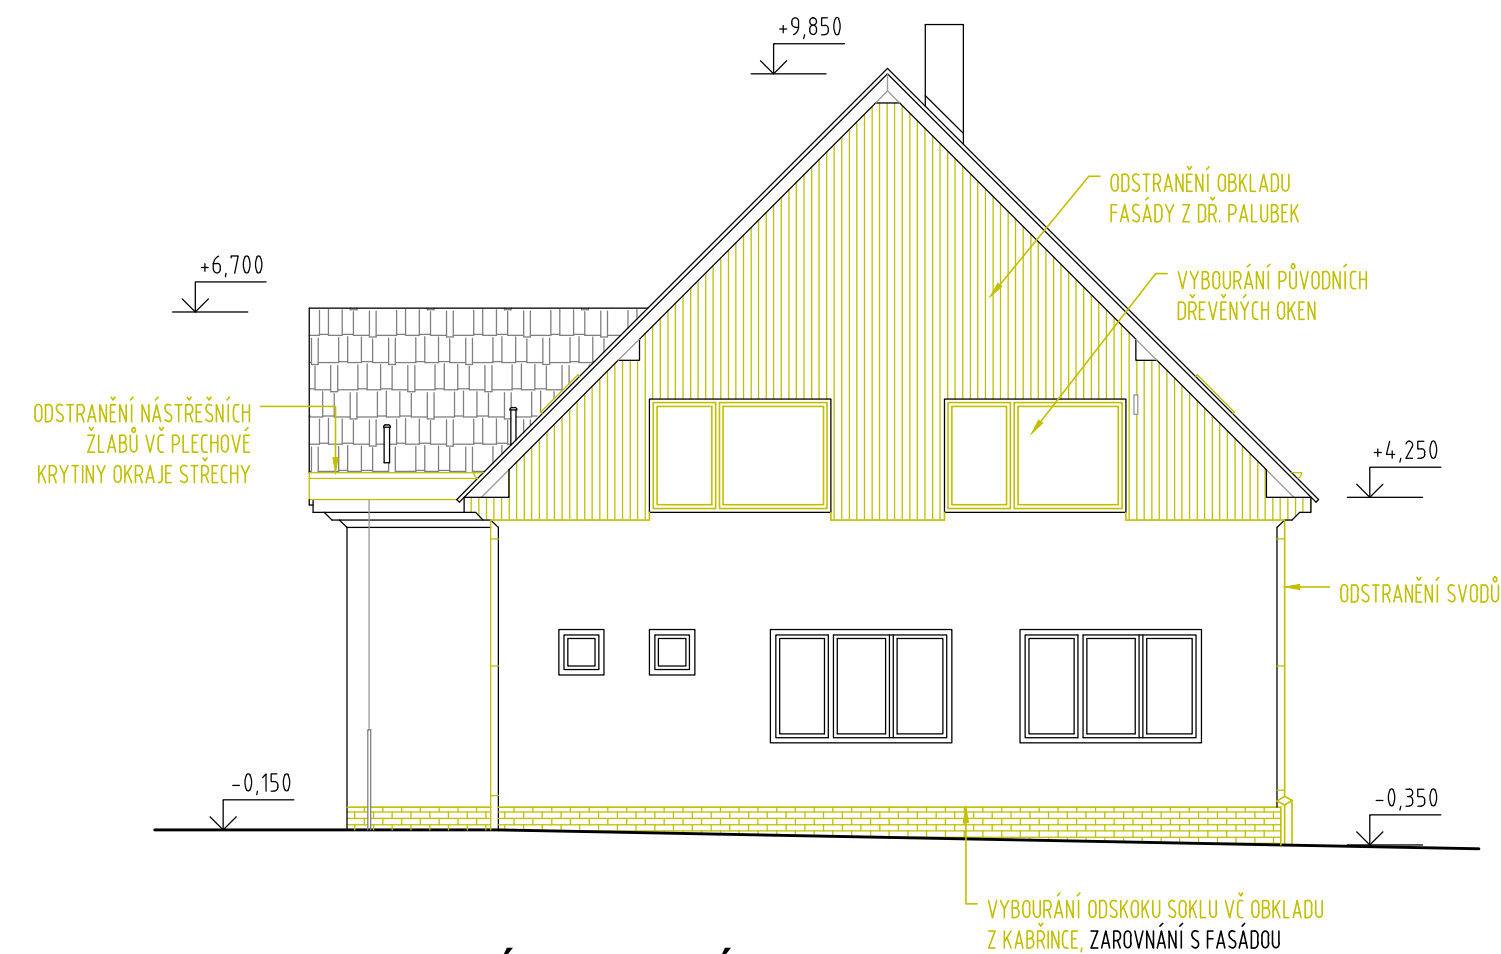


POHLED SEVEROVÝCHODNÍ

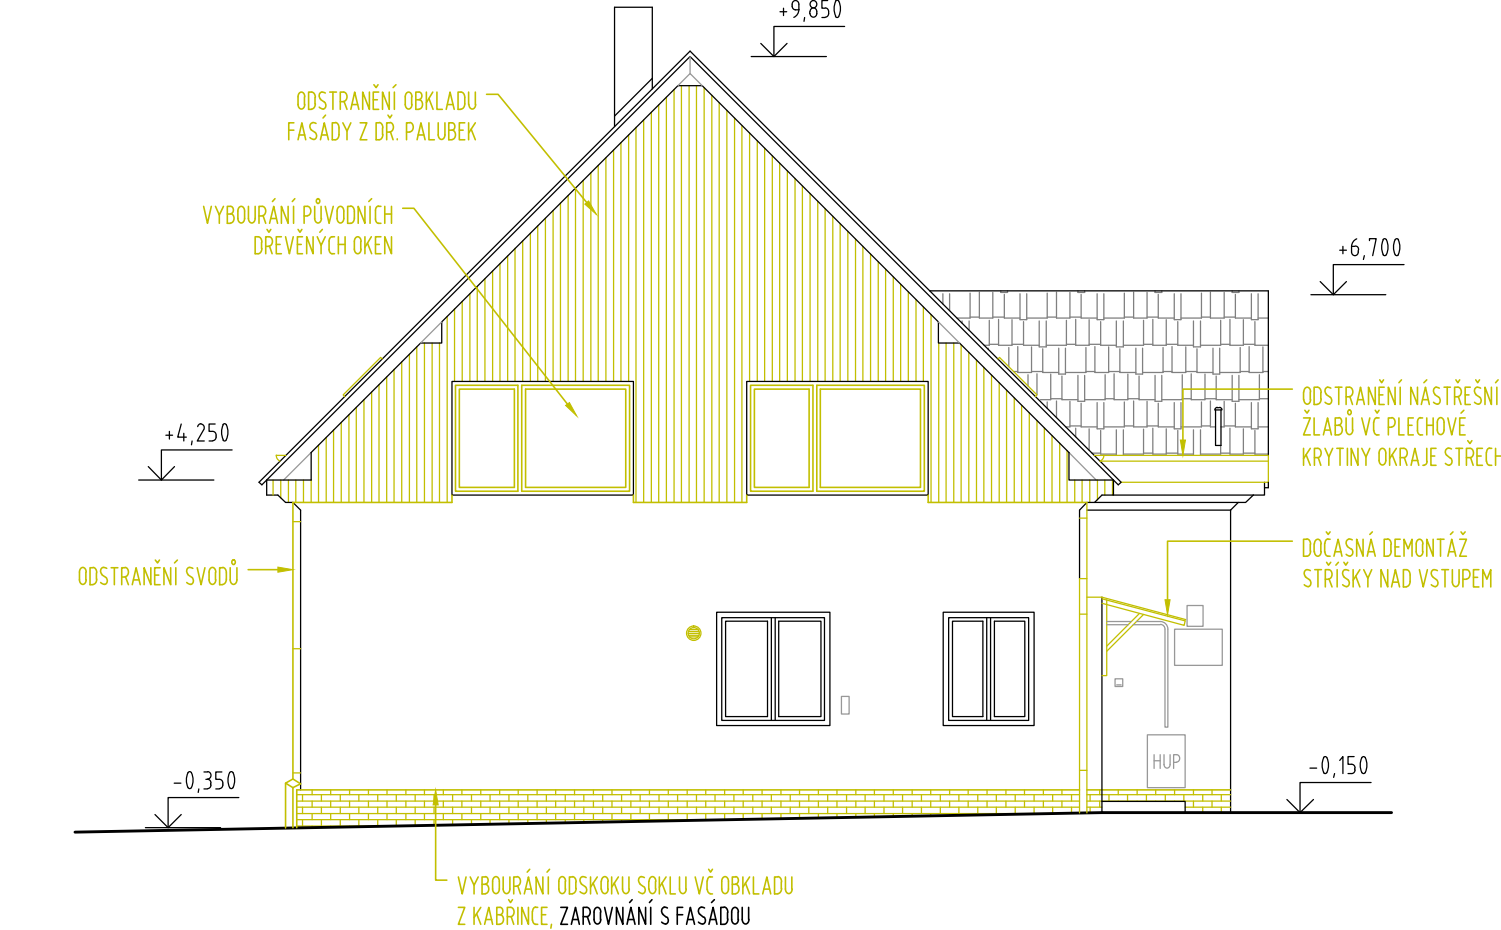

POHLED JIHOVÝCHODNÍ

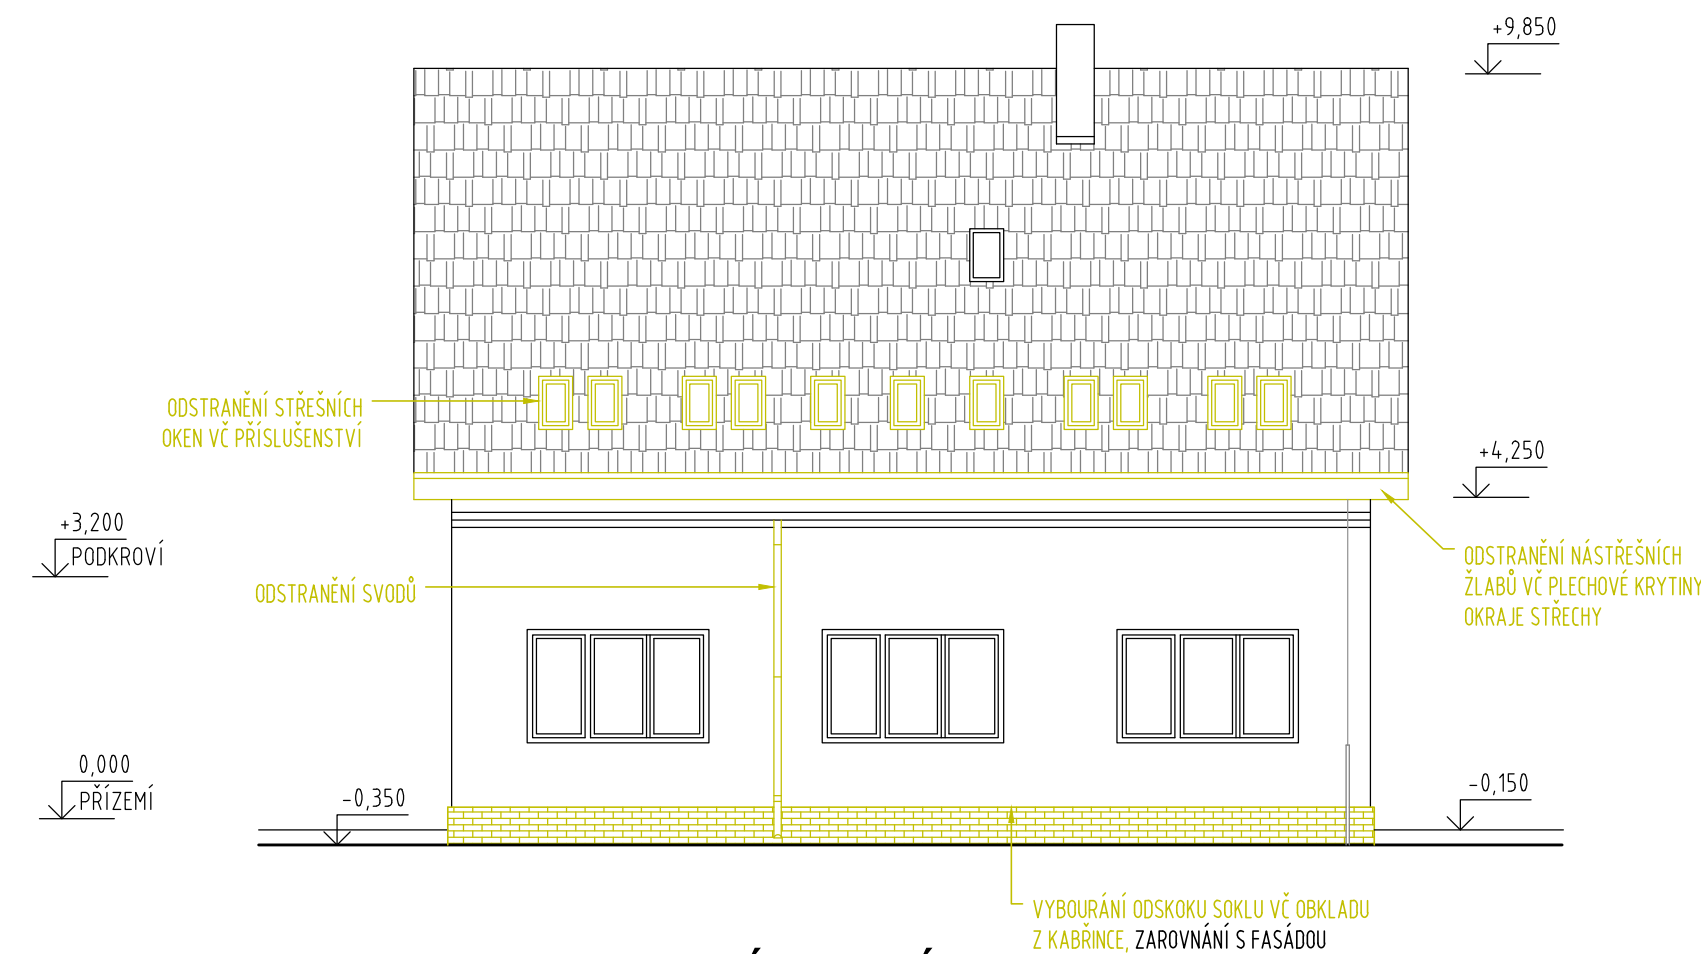

POHLED SEVEROZÁPADNÍ

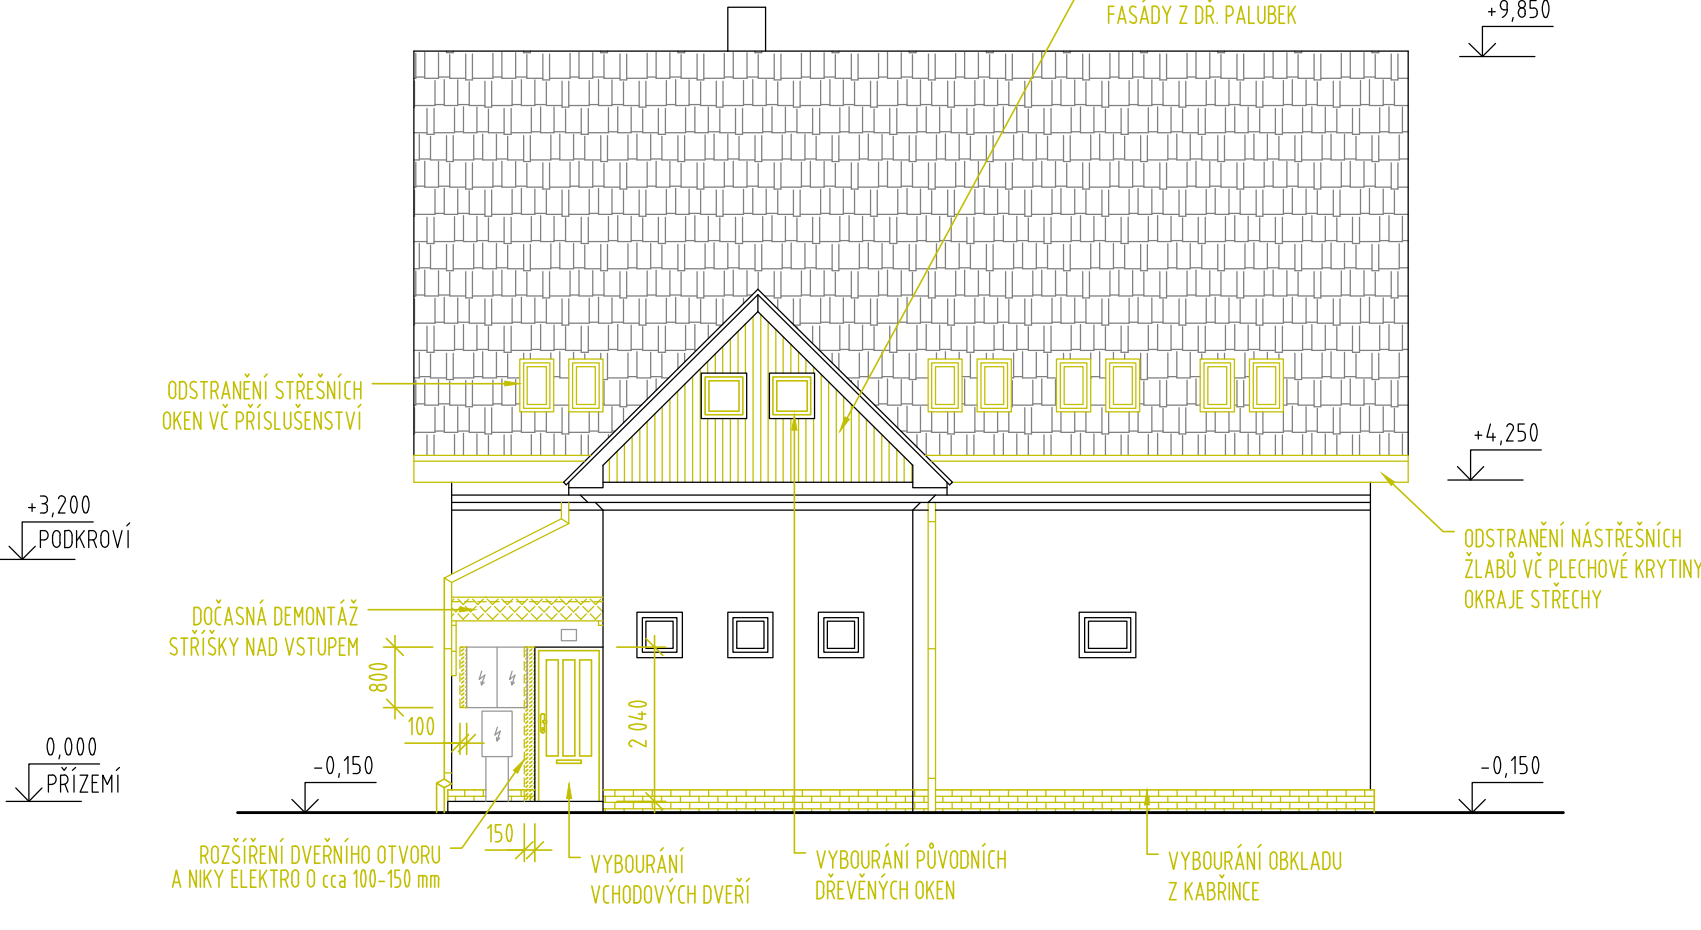

LEGENDA:

- STÁVAJÍCÍ KONSTRUKCE
- BOURANÉ KONSTRUKCE

POZNÁMKY:

- VEŠKERÉ ROZMĚRY JE NUTNO OVĚŘIT NA STAVBĚ !
- JEDNOTLIVÉ ROZMĚRY JSOU PŘEVZATY Z PŘEDANÉ PROJEKTOVÉ DOKUMENTACE (PASPORTU).
- PŘÍPADNÉ NESROVNALOSTI SE SKUTEČNOSTÍ BUDOU ŘEŠENY V RÁMCI REALIZACE STAVBY MEZI DODAVATELEM, INVESTOREM A PROJEKTANTEM
- POPIS BOURACÍCH PRACÍ: VIZ TECHNICKÁ ZPRÁVA



KATASTRÁLNÍ ÚZEMÍ ZNOJMO-MĚSTO [793418], PARCELNÍ Č. 2854

DEA

ENERGETICKÁ  
AGENTURA

</