


POHLED 1

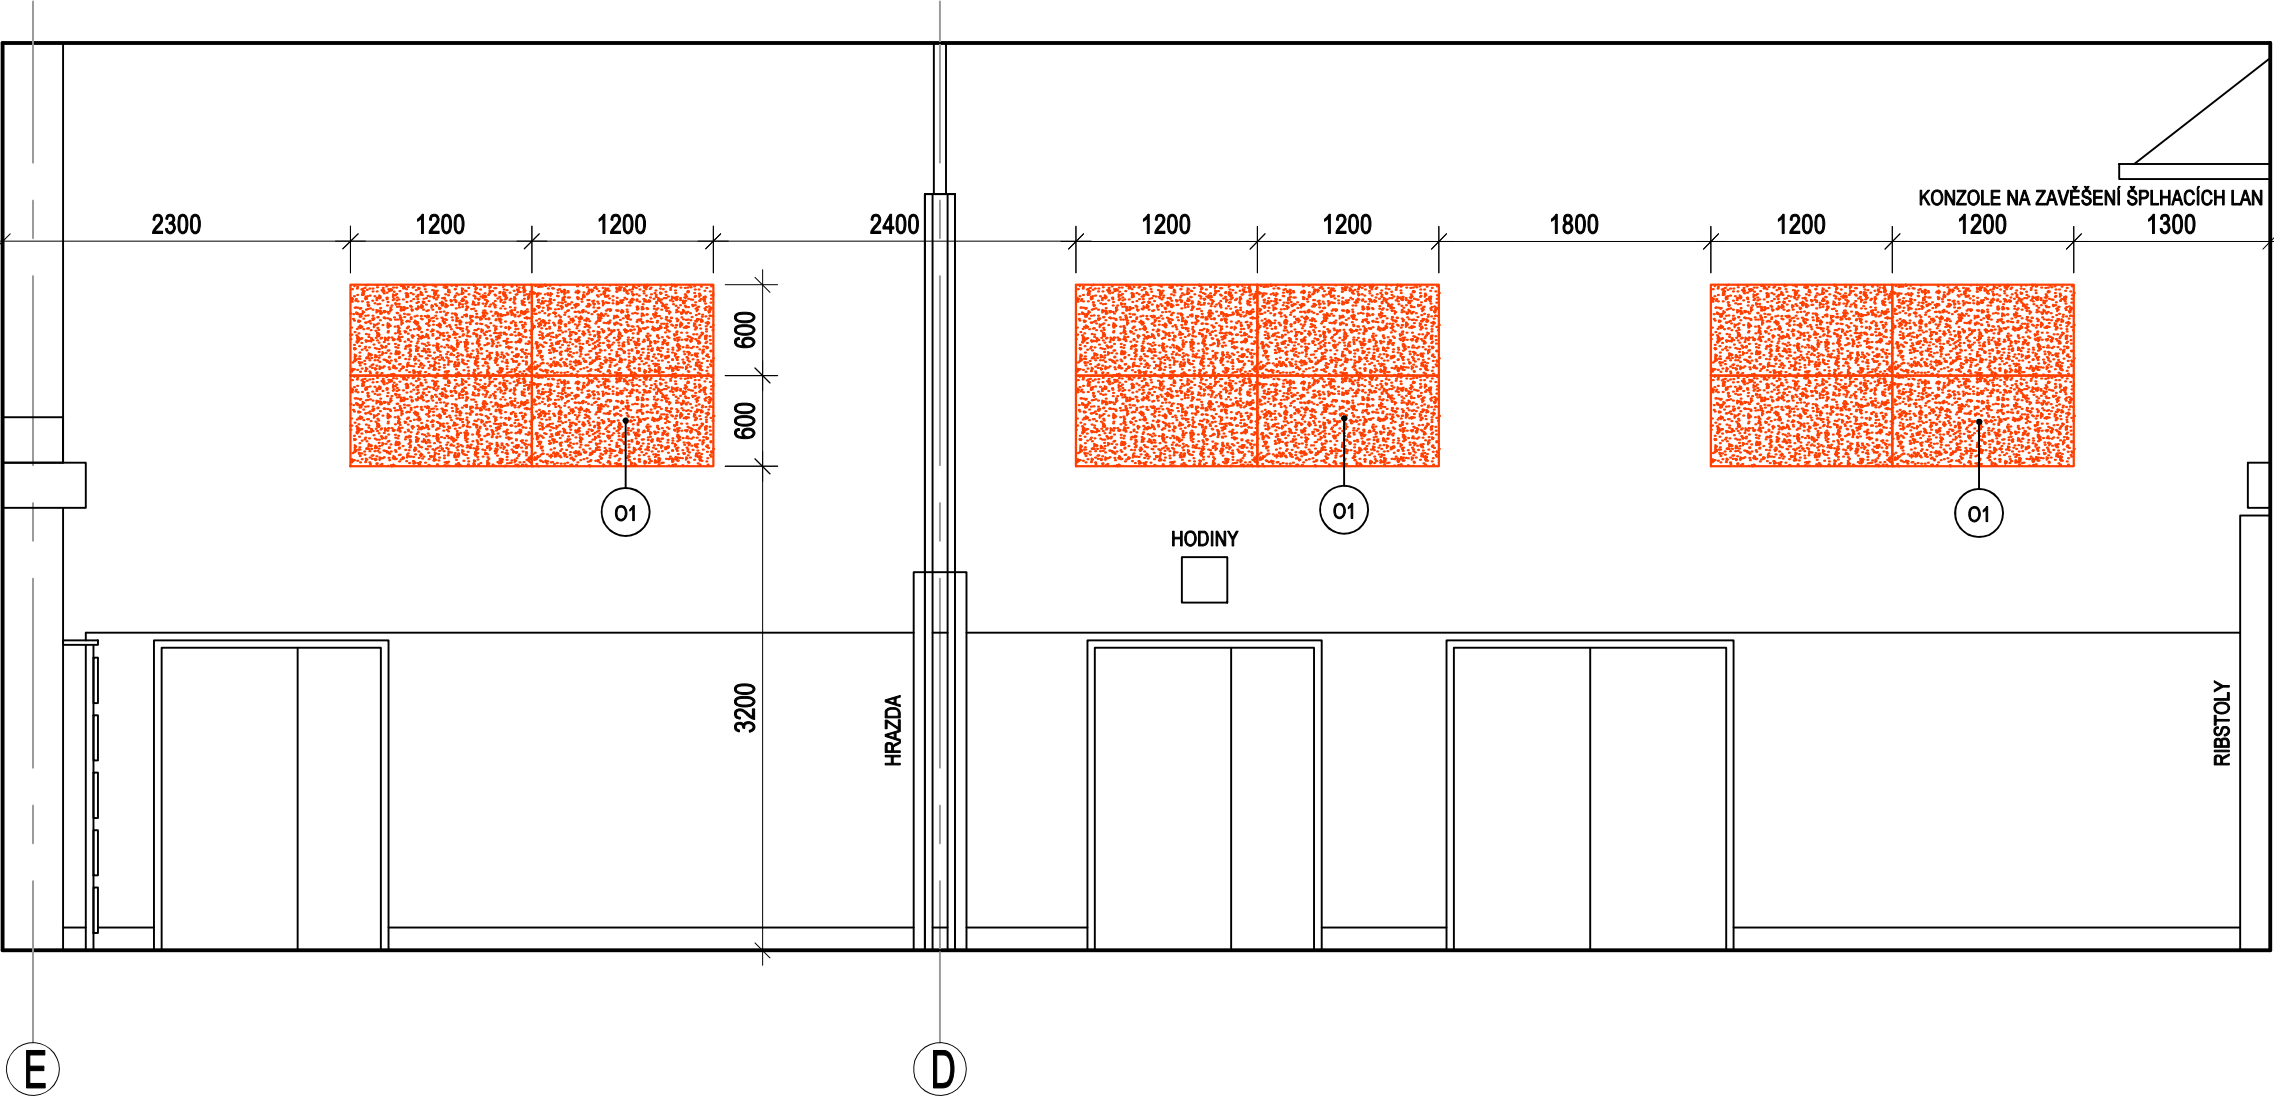

LEGENDA OBKLADŮ



OBKLAD ZE STĚNOVÝCH AKUSTICKÝCH PANELŮ - VIZ D.1.1-08 SPECIFIKACE STROPNÍCH
PODHLADŮ A STĚNOVÝCH AKUSTICKÝCH PANELŮ - POLOŽKA 01

DOKUMENTACE PRO PROVEDENÍ STAVBY A VÝBĚR DODAVATELE

±0,000 = 1.NP = 296,80 m n. m.

SNÍŽENÍ ENERGETICKÉ NÁROČNOSTI TECHNOLOGIÍ TĚLOVÝCHOVNÉHO PAVILONU GYBY			Architektonická kancelář STARYCHA Starycha s.r.o. Trnkova 117c, Brno, 628 00	
VEDOUCÍ PROJEKTANT	ING. ARCH. M. STARYCHA		DATUM	02/2025
ZODPOVĚD. PROJEKTANT	ING. ARCH. M. STARYCHA		ZAK. Č.	
VYPRACOVAL	ING. ARCH. H. KUBEROVÁ		STUPEŇ	DPS + VD
INVESTOR: Gymnázium Brno-Bystrc, příspěvková organizace, Vejrostova 1143/2, 635 00 Brno			ARCH. STAVEBNÍ ŘEŠENÍ	
POHLED 1			MĚŘÍTKO 1 : 50	Č. VÝKRESU D.1.1-05