


POHLED 3

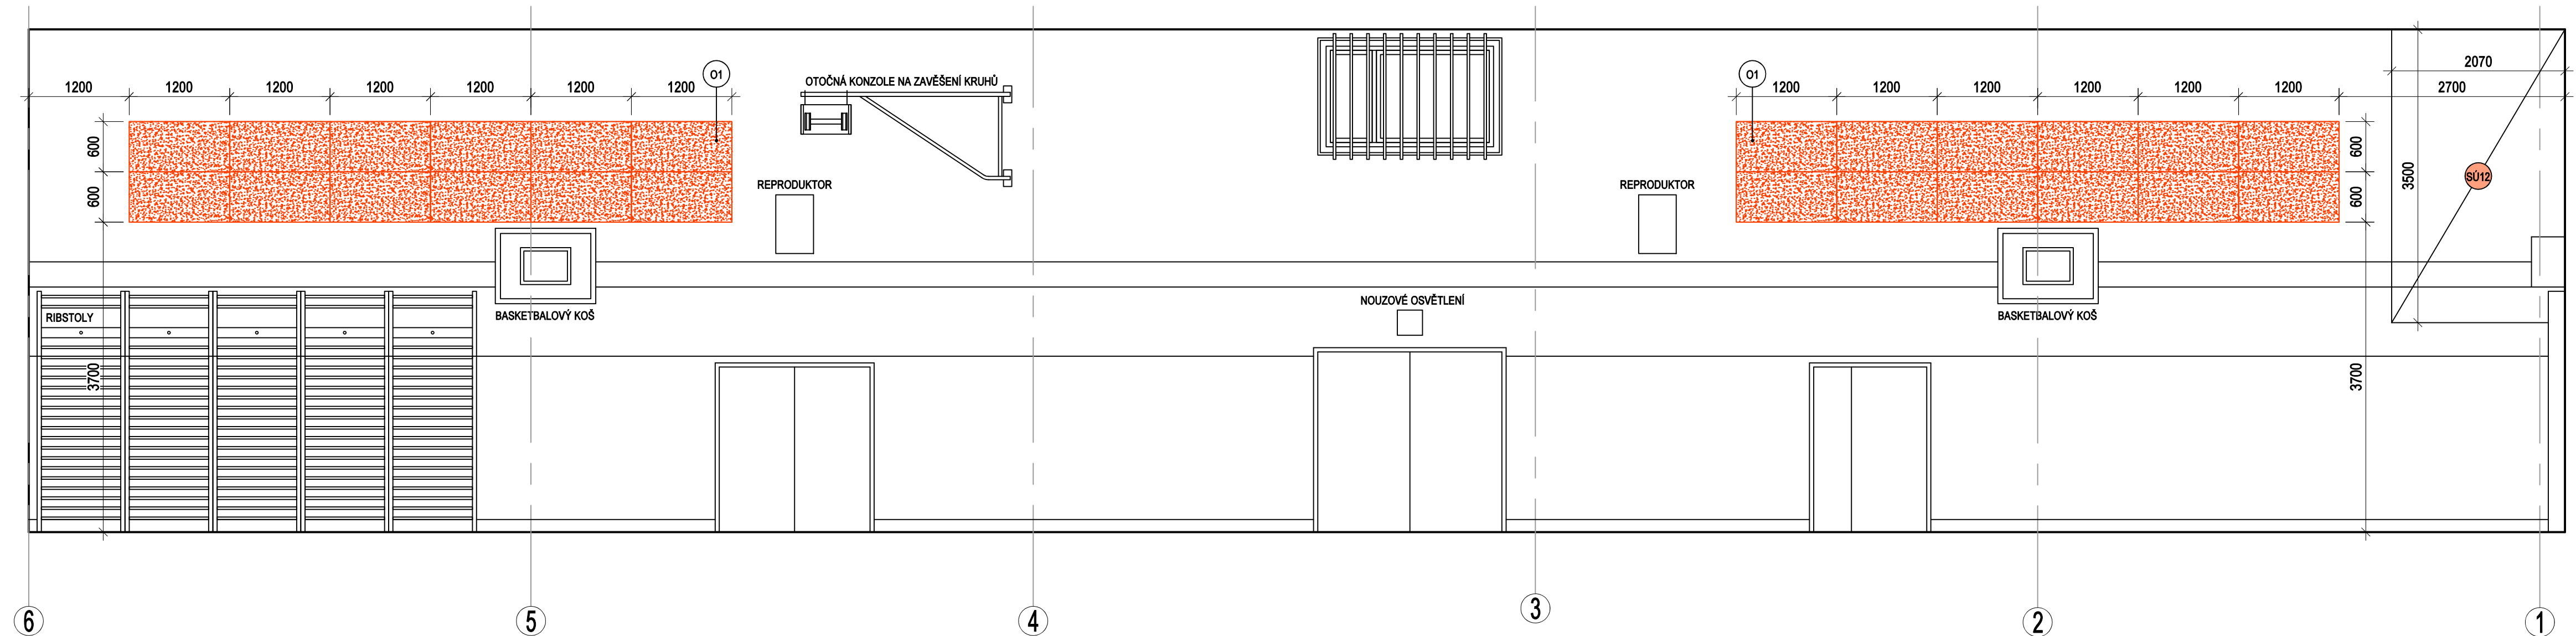

LEGENDA OBKLADŮ



OBKLAD ZE STĚNOVÝCH AKUSTICKÝCH PANELŮ - VIZ D.1.1-08 SPECIFIKACE STROPNÍCH
PODHLADŮ A STĚNOVÝCH AKUSTICKÝCH PANELŮ - POLOŽKA 01

LEGENDA STAVEBNÍCH ÚPRAV



DEMONTÁŽ STÁVAJÍCÍHO DŘEVĚNÉHO OBKLADU VZT A ZAPRAVENÍ PROSTUPŮ
PO DEMONTOVÁNÉM VZT POTRUBÍ. PŘED DEMONTÁŽÍ NUTNO PROVĚŘIT, ZDA OBKLAD NEKRYJE
DALŠÍ JINÉ ROZVODY, NEŽ VZT, KTERÉ NEJSOU PŘEDMĚTEM DEMONTÁŽE.

DOKUMENTACE PRO PROVEDENÍ STAVBY A VÝBĚR DODAVATELE

$\pm 0,000 = 1.NP = 296,80 \text{ m n. m.}$

SNÍŽENÍ ENERGETICKÉ NÁROČNOSTI TECHNOLOGIÍ TĚLOVÝCHOVNÉHO PAVILONU GYBY		Architektonická kancelář STARYCHA Starycha s.r.o. Tmňkova 117c, Brno, 628 00	
VEDOUCÍ PROJEKTANT	ING. ARCH. M. STARYCHA	DATUM	02/2025
ZODPOVĚD. PROJEKTANT	ING. ARCH. M. STARYCHA	ZAK. Č.	
VYPRACOVAL	ING. ARCH. H. KUBEROVÁ	STUPEŇ	DPS + VD
INVESTOR: Gymnázium Brno-Bystrc, příspěvková organizace, Vejrostova 1143/2, 635 00 Brno		ARCH. STAVEBNÍ ŘEŠENÍ	
POHLED 3		MĚŘÍTKO 1 : 50	Č. VÝKRESU D.1.1-07