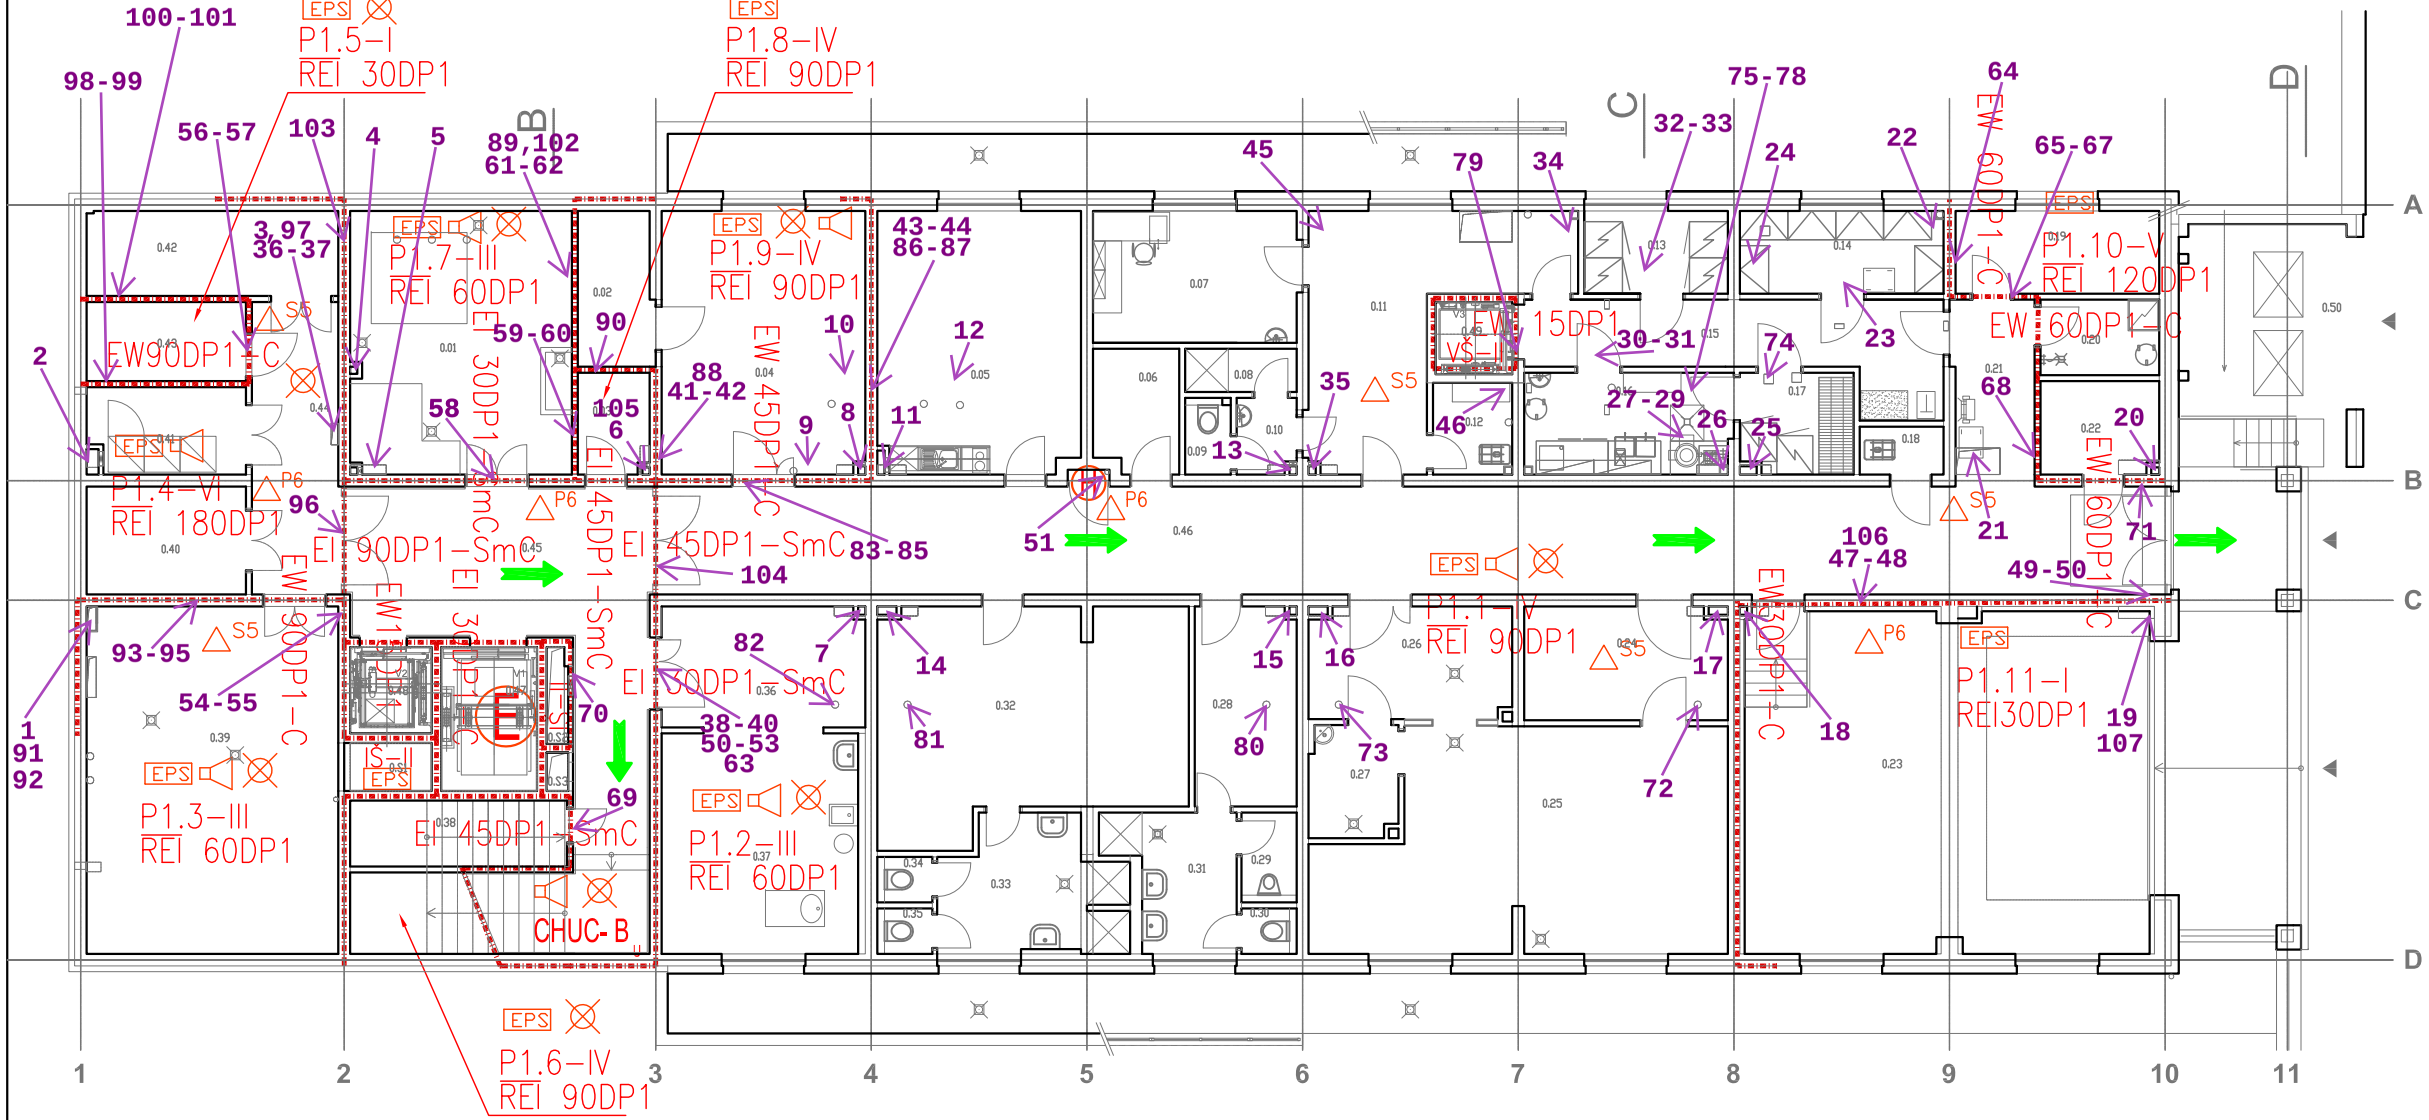

LEGENDA:	
	OZNAČENÍ POŽÁRNÍHO ÚSEKU
NP 1.1–II.	POPIS POŽÁRNÍHO ÚSEKU
REI30, R15	POŽÁRNÍ ODOLNOST STAVEBNÍ KONSTRUKCE
REI 30A	POŽÁRNÍ ODOLNOST STROPNÍ KONSTRUKCE –PODHLED JE SOUČÁSTÍ STROPU
EW	POŽÁRNÍ UZÁVĚR OMEZUJÍCÍ ŠÍŘENÍ TEPLA
→	SMĚR ÚNIKU
E	EVAKUAČNÍ VÝTAH
△S5 △P6	PŘENOSNÝ HASICÍ PŘÍSTROJ PRÁŠKOVÝ/ CO2
H	HYDRANT
CHUC-A	CHRÁNĚNÁ ÚNIKOVÁ CESTA TYPU A
⊗	NOUZOVÉ OSVĚTLENÍ
EPS	PROSTOR STŘEŽENÝ SAMOČINNÝMI HLÁSIČI POŽÁRU
PAN	KLIKA S PANIKOVOU FUNKCÍ

Pokud je v tomto dokumentu uveden název výrobku, jedná se pouze o specifikaci požadovaného standardu, který musí být dodržen. Je tedy možno použít výrobek s jiným názvem a označením, který zaručeně splní požadovaný standard.

Legenda místností

Číslo	Jméno	Plocha [m²]
0.01	STROJOVNA ÚT	25.37
0.02	SKLAD ÚDRŽBY	5.16
0.03	SKLAD PRO POZŮSTALOST	3.12
0.04	ÚDRŽBA	23.31
0.05	DENNÍ MÍSTNOST ZAMĚSTNANCŮ	23.04
0.06	ČISTÍCÍ PROSTŘEDKY	4.52
0.07	KANCELÁŘ KUCHYNĚ	11.69
0.08	SPRCHA	2.09
0.09	WC	1.46
0.10	PŘEDSÍŇ WC	2.11
0.11	DENNÍ MÍSTNOST ZAM. KUCHYNĚ, ŠATNA	19.36
0.12	ÚKLID,SKLAD	3.14
0.13	SKLAD POTRAVIN	5.29
0.14	SUCHÝ SKLAD POTRAVIN	7.41
0.15	PŘÍJEM POTRAVIN	14.60
0.16	PŘÍPRAVNA ZELENINY	9.21
0.17	SKLAD ZELENINY	5.15
0.18	ÚKLID,SKLAD	1.95
0.19	OBALY	7.33
0.20	SKLAD KUCHYŇSKÉHO ODPADU	3.90
0.21	ZÁSOBOVÁNÍ	6.92
0.22	SKLAD ZAHRADA	4.96
0.23	GARÁŽ	60.07
0.24	SKLAD ČISTÉHO PRÁDLA	9.96
0.25	PRANÍ, ŽEHLENÍ A ÚPRAVY	36.64
0.26	SKLAD ŠPINAVÉHO PRÁDLA	9.77
0.27	FILTR A PRANÍ	4.49

Legenda místností

Číslo	Jméno	Plocha [m²]
0.28	ŠATNA MUŽI	8.80
0.29	PISOÁR	1.98
0.30	WC	1.02
0.31	UMÝVÁRNA MUŽI	6.79
0.32	ŠATNA ŽENY	28.74
0.33	UMÝVÁRNA ŽENY	9.78
0.34	WC	1.02
0.35	WC	1.02
0.36	ČEKÁRNA	10.97
0.37	KADEŘNICTVÍ, PEDIKŮRA	18.86
0.38	EVAKUAČNÍ ROZHLAS	6.31
0.39	STROJOVNA VZT	38.06
0.40	MÍSTNOST PRO ZEMŘELÉ	7.64
0.41	CHLADÍRNA BIOLOGICKÉHO ODPADU	6.00
0.42	SKLAD NÁBYTKU	15.07
0.43	ROZVODNA NN	5.60
0.44	CHODBA	11.57
0.45	CHODBA	28.72
0.46	CHODBA	73.62
0.47	VÝTAHOVÁ ŠACHTA V1	6.00
0.48	VÝTAHOVÁ ŠACHTA V2	3.06
0.49	VÝTAHOVÁ ŠACHTA V3	2.40
0.50	KONTEJNERY	14.17
0.S1	INSTALAČNÍ ŠACHTA	1.82
0.S2	INSTALAČNÍ ŠACHTA	0.88
0.S3	INSTALAČNÍ ŠACHTA	0.36

S

±0,00 = 199,60 m/m BpV

VPÚ DECO PRAHA a.s.
PODBABSKÁ 20, 160 00 PRAHA 6

ČÍSLO ZAKÁZKY	2–0274–02/40
HIP	Ing.V.Pospíšil

		DATUM	PODPIS

objednatel

Jihomoravský kraj
Žerotínovo nám. 3/5, 601 82 Brno
IČ 70888337

Zhotovitel dokumentace

MORAVIA CONSULT Olomouc a.s.
LEGIONÁŘSKÁ 1085/8, 779 00 Olomouc
tel.: 420 585 570 444
fax: +420 585 570 412
ČD (950) 5291 , 5388
e-mail: moravia@moravia.cz
http: // www.moravia.cz

PROJEKTOVÁ, INŽENÝRSKÁ A KONZULTAČNÍ ORGANIZACE
DESIGN, ENGINEERING AND CONSULTING ORGANIZATION
Podbabská 1014/20, 160 00 Praha 6
tel.: 420 220 198 301
IČ 60193280
e-mail: vpupraha@vpupraha.cz

POLOHOPIS ± 0,000=199,60 m n.m. Bpv

PERITAS SERVIS s.r.o.
IČO 246 88 738

PROJEKTANT	VYPRACOVAL	KONTROLA	
Ing.M.POSPÍŠIL Ph.D.	Ing.M.POSPÍŠIL Ph.D.	Ing.M.POSPÍŠIL Ph.D.	
Ing.O.ŠIMEK	Ing.O.ŠIMEK		

PERITAS servis s.r.o.
Na Vyhlídce 10, Praha 9

KOMPLEXNÍ SLUŽBY V POŽÁRNÍ OCHRANĚ A BOZP

AKCE
DOMOV PRO SENIORY HUSTOPEČE

S001 Domov pro seniory
1.3 – Požárně bezpečnostní řešení

ČÍSLO ZAKÁZKY	2–0274–02/40
DOKUMENTACE	DPS/DZS
MĚŘÍTKO	---
DATUM	11.2015
POČET FORMÁTŮ	2XA4

OBSAH PŘÍLOHY

PŮDORYS 1.PP

ČÍSLO KOPIE	ČÁST	ČÍSLO PŘÍLOHY
	D	1.3.2
	KÓD	KOD

DOKUMENTACI LZE UŽÍVAT POUZE VE SMYSLU PŘÍSLUŠNÉ SMLOUVY O DÍLO. VÝKRES, Č. JEHO ČÁST, MŮŽE BÝT KOPÍROVÁN NEBO JINÝM ZPŮSOBEM ROZŠIŘOVÁN POUZE PO PŘEDCHOZÍM SOUHLASU VPÚ DECO PRAHA a.s.