


KOORDINAČNÍ SITUACE

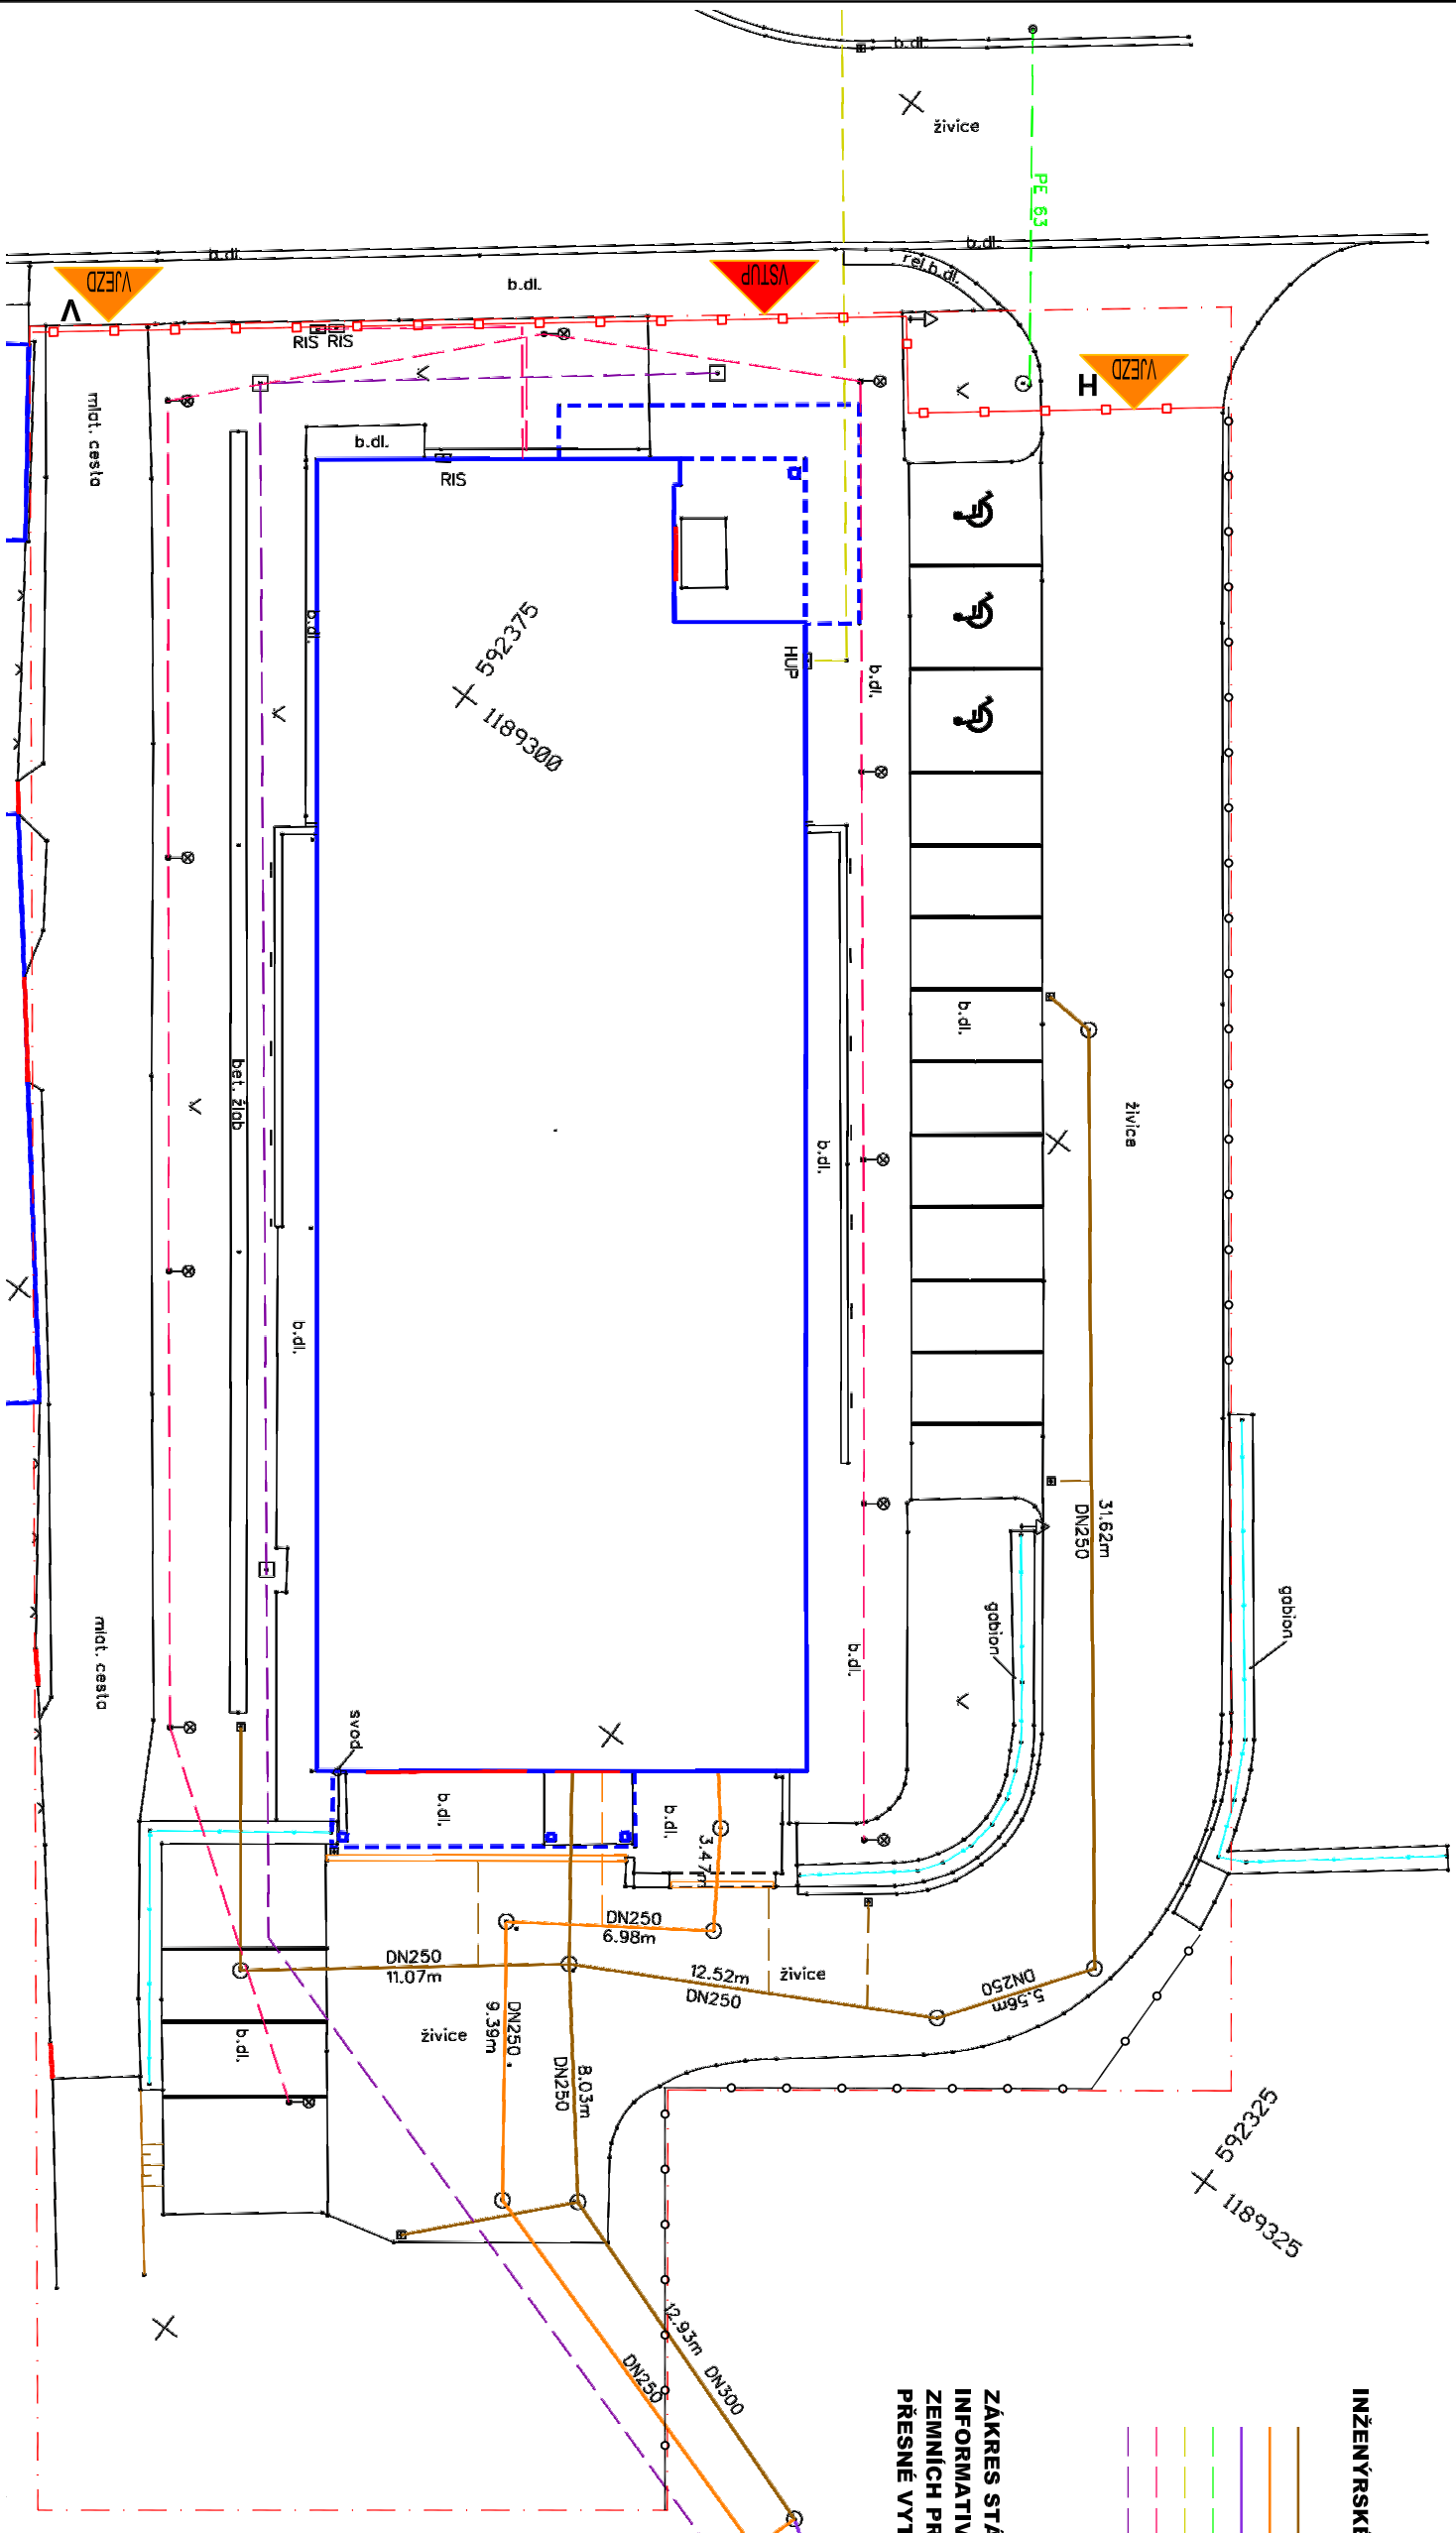










INŽENÝRSKÉ SÍTĚ STÁVAJÍCÍ

- | | |
|---|----------------------|
| — | KANALIZACE DEŠŤOVÁ |
| — | KANALIZACE SPLAŠKOVÁ |
| — | KANALIZACE JEDNOTNÁ |
| — | VODOVOD |
| — | PLYNOVOD |
| — | TRASA NN A VO |
| — | PŘÍPRAVA VEDEKIN |

**ZÁKRES STÁVAJÍCÍCH SÍTÍ JE POUZE
INFORMATIVNÍ. PŘED ZAPOČETÍM
ZEMNÍCH PRACÍ NUTNO ZAJISTIT
PŘESNÉ VYTÝČENÍ INŽENÝRSKÝCH SÍTÍ!**

LEGENDA

	STÁVAJÍCÍ BUDOVY		NÁVRH ULIČNÍHO OPOČENÍ VČENÉ ZÁVORY A BRÁNY		HLAVNÍ VSTUP NA POZEMEK
	HRANICE ZPEVNĚNÝCH PLOCH		STÁVAJÍCÍ OPOČENÍ v 1,7m OCEL. POPLAST. SLOUPKY VYPLN POPLAST. PLETIVO		HLAVNÍ VJEZD NA POZEMEK
	KATASTRALNÍ HRANICE ŘEŠENÝCH POZEMKŮ		STÁVAJÍCÍ ZÁBRADLÍ v 1,0m OCELOVÉ NA GABIONU		VEDLEŠÍ VJEZD NA POZEMEK

ZODPOVĚDNÝ
PROJEKTANT:
Ing. Libor Očenašek, Lékořicová 4, Hustopeče, IČ 02240831

1000000

VYPRACOVAL: Ing. Libor Očenášek, Lékořicová 4, Husopoee, IČ 02240831

Uliční oplocení Domova pro seniory Hustopeče, p.o.

PROFESE	STAVBA
PARÉ	1 2 3

NÁZEV VÝKRESU

KOORDINAČNÍ SITUACE

1:250 C-2