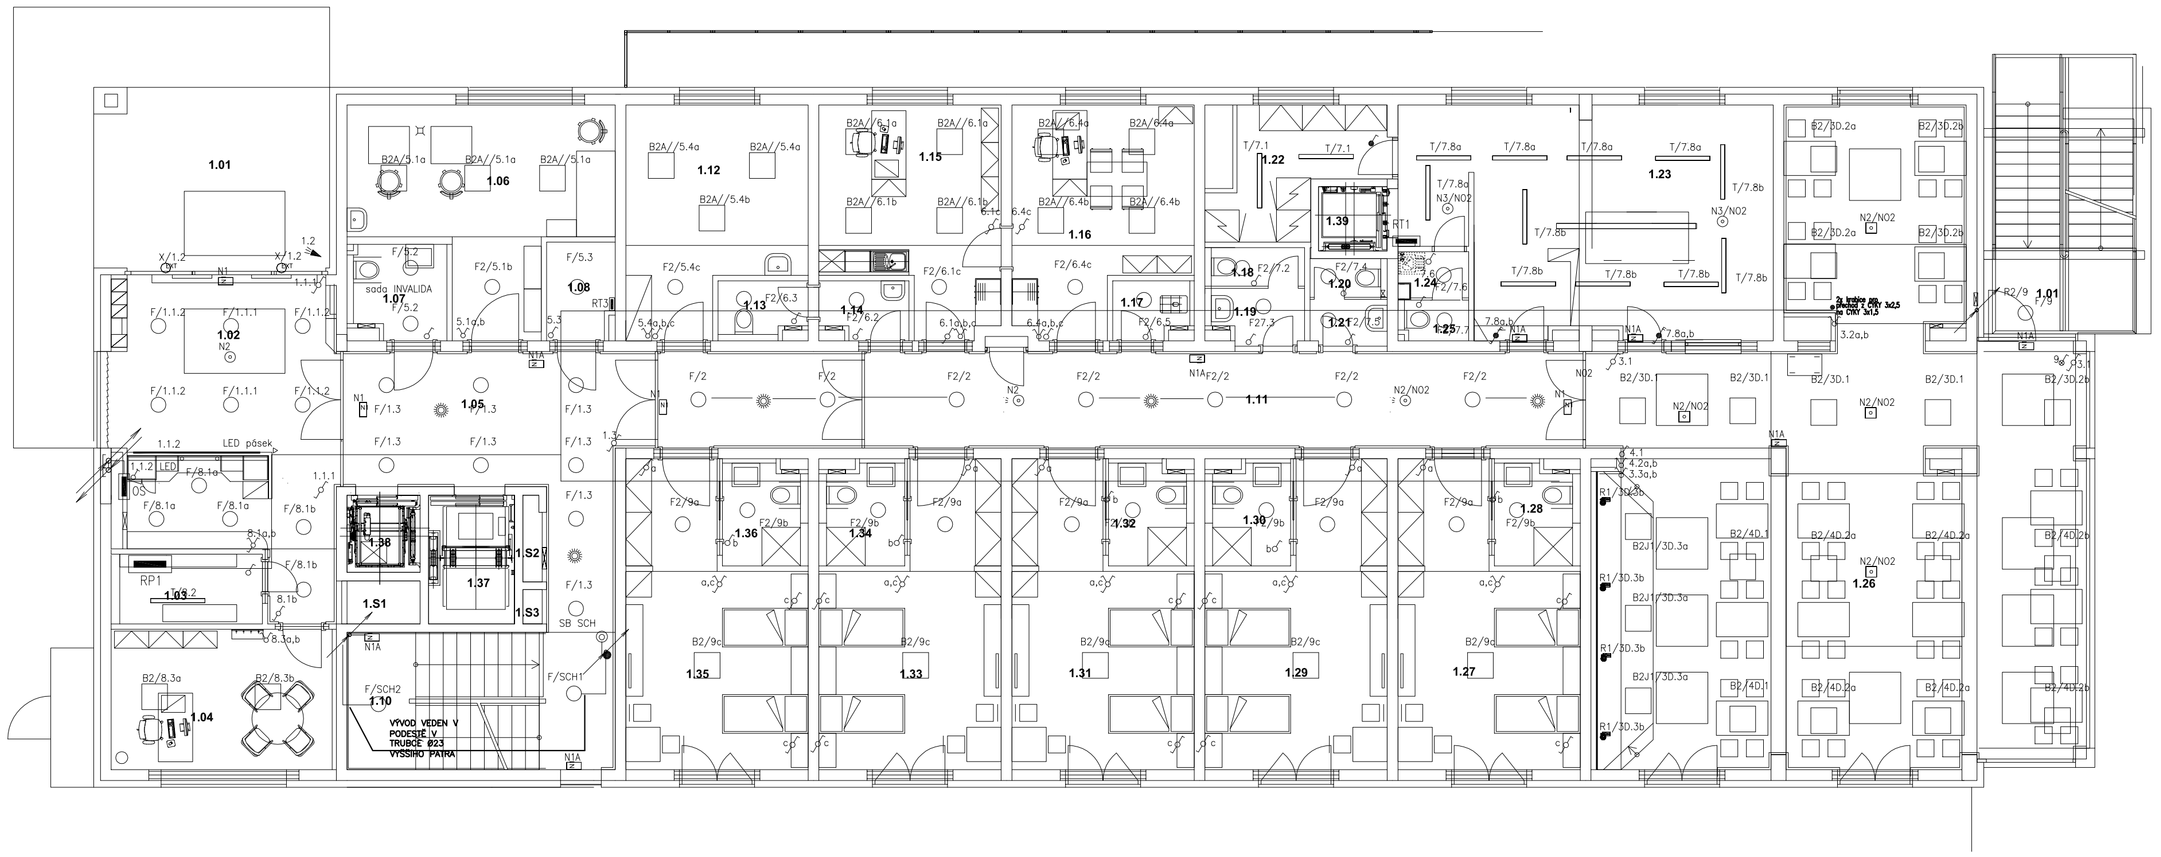

LEGENDA ZNAČEK

- SPÍNAČ JEDNOPÓLOVÝ, 10A/250V, IP20
- SPÍNAČ JEDNOPÓLOVÝ, 10A/250V, IP44
- PŘEPÍNAČ SÉRIOVÝ, 10A/250V, IP20
- PŘEPÍNAČ STŘÍDAVÝ, 10A/250V, IP20
- PŘEPÍNAČ STŘÍDAVÝ, 10A/250V, IP44
- PŘEPÍNAČ KŘÍŽOVÝ, 10A/250V, IP20
- Pohybové čidlo 180°
- Pohybové čidlo 360°ø zachycení 6–7m (ref. ABB BasicLINE Standard)
- ZÁSUVKA JEDNONÁSOBNÁ, 16A/250V, IP20
- 2 ZÁSUVKY VE SPOLEČNÉM RÁMEČKU, 16A/250V, IP20
- ZÁSUVKA JEDNONÁSOBNÁ S PŘEPĚŤOVOU OCHR. 16A/250V, IP20
- ZÁSUVKA JEDNONÁSOBNÁ, 16A/250V, IP44
- ZÁSUVKA TŘÍFÁZOVÁ, 16A/400V, IP44
- VÝVOD JEDNOFÁZOVÝ, 230V
- VÝVOD TŘÍFÁZOVÝ, 400V
- TLAČÍTKOVÝ OVLADAČ S ORIENTAČNÍ DOUTNAVKOU, 10A/250V, IP20
- BEZPEČNOSTNÍ TLAČÍTKO (CENTRAL STOP, TOTAL STOP)
- OCHRANNÉ POSPOJENÍ
- ROZVÁDĚČ ELEKTROINSTALACE
- HLAVNÍ KABELOVÁ TRASA
- KABELOVÁ TRASA S ROZHRANÍM ZMĚNY DIMENZE
- VYROVNÁVAČ POTENCIÁLU – EKVIPOTENCIÁLNÍ PŘÍPOJNICE
- SVORKA PRO VYROVNÁNÍ POTENCIÁLU (ve spol. rámečku se zásuvkou)
- TROJPÓLOVÝ VYPÍNAČ 400V/25A
- MOTOR
- VÝVOD JEDNOFÁZOVÝ, 230V UKONČEN V KRABICI
- VÝVOD TŘÍFÁZOVÝ, 400V UKONČEN V KRABICI

LEGENDA GASTRO

- stěnový vypínač, kabely vč. přívodů zapuštěné ve zdi !
- volný konec 230V (délka vývodu 3 m), kabel s gumovou izolací (např.CGSG)
- volný konec 400V (délka vývodu 3 m), kabel s gumovou izolací (např.CGSG)
- zásuvka 230V
- zásuvka 400V
- výpad pro ochranu pospojováním (u stropů do průřezu přívodního vodiče) výška vývodu v 100 mm (pouze do předsadního kabelu)
- tato označené zásuvky se uvažují jako rezervní (1 kW/230V/+1200mm) zásuvky rezervní, pro napojení mobilních zařízení dle. příkon nezahrnovat do celkového inst. příkonu
- tato označené zásuvky se uvažují jako rezervní (1 kW/400V/+1200mm) zásuvky rezervní, pro napojení mobilních zařízení dle. příkon nezahrnovat do celkového inst. příkonu

– přířez kabelů k vypínači volit přesně na předepsaný přířez,
– kabel z vypínače volit typ CGSG v ochranné trubce
– pro chladící zařízení nenarhovat proudové chrániče
– pro běžné stroje navrhovat jističe charakteristiky typu "C"

V Stěnový vypínač 230 nebo 400V
KV Volný konec vedoucí z vypínače (pod omítkou k požadovanému výstěhu)
KJ Volný konec vedoucí z rozvaděče
Z Zásuvka 230 nebo 400V

01	Změna ovládání osvětlení chodeb	07/2021	Ing. Lipovský
		DATUM	PODPIS

objednatel

.\Logo-JMK11_CB.png	Jihomoravský kraj Žerotínovo nám. 3/5, 601 82 Brno IČ 70888337

Zhotovitel dokumentace

MORAVIA CONSULT Olomouc a.s.
LEGIONÁRSKÁ 1085/8, 779 00 Olomouc
tel.: 420 585 570 444
fax: +420 585 570 412
ČD (950) 5291 , 5388
e-mail: moravia@moravia.cz
http: // www.moravia.cz

VPÚ DECO PRAHA a.s.
PROJEKTOVÁ, INŽENÝRSKÁ A KONZULTAČNÍ ORGANIZACE
DESIGN, ENGINEERING AND CONSULTING ORGANIZATION
Podbabská 1014/20, 160 00 Praha 6
tel.: 420 220 188 301
IČ 60193280
e-mail: vpupraha@vupraha.cz

stavební projekční kancelář Hustopeče Ing. Schwarz
Dlouhá2, Hustopeče 693 01, tel.,fax: 519 41 33 47

REVIZE DOKUMENTACE

JTSK souřadnicový systém

± 0.000 = 199,60 m n.m. Bpv

PROJEKTANT	VYPRACOVAL	KONTROLA	HIP/TECH/NIC
Ing. Lipovský	Ing. Lipovský	Ing. Lipovský	

Ing. Vojtěch Lipovský
Podešovice 13, 612 00 Brno
IČ: 633 855 11
+420 777 872646
lipov@volny.cz

ATELIÉR POZEMNÍCH STAVEB

AKCE
DOMOV PRO SENIORY HUSTOPEČE
SO 01 Domov pro seniory
1.9 Zařízení silnoproudé elektrotechniky vč. bleskosvodu

ČÍSLO ZAKÁZKY	20–09–07
DOKUMENTACE	ZSPD
MĚŘÍTKO	1:100
DATUM	10/2020
POČET FORMÁTŮ	8x A4

OBSAH PŘÍLOHY
Půdorys 1.NP – rozvody NN a osvětlení

ČÍSLO KOPIE | ČÁST D | ČÍSLO PŘÍLOHY 22
KÓD DSH_ZSPD_D_01_19_22

DOKUMENTACI LZE UŽÍVAT POUZE VE SMYSLU PŘÍSLUŠNÉ SMLOUVY O DÍLO. VÝKRESŮ, Č. JEHO ČÁST, MŮŽE BÝT KOPÍROVÁN NEBO JINÝM ZPŮSOBEM ROZŠIŘOVÁN POUZE PO PŘEDCHOZÍM SOUHLASU VPÚ DECO PRAHA a.s.