


II/602 BOSONOHY OBCHVAT

ČLENĚNÍ A NAVAZUJÍCÍ ZÁMĚRY

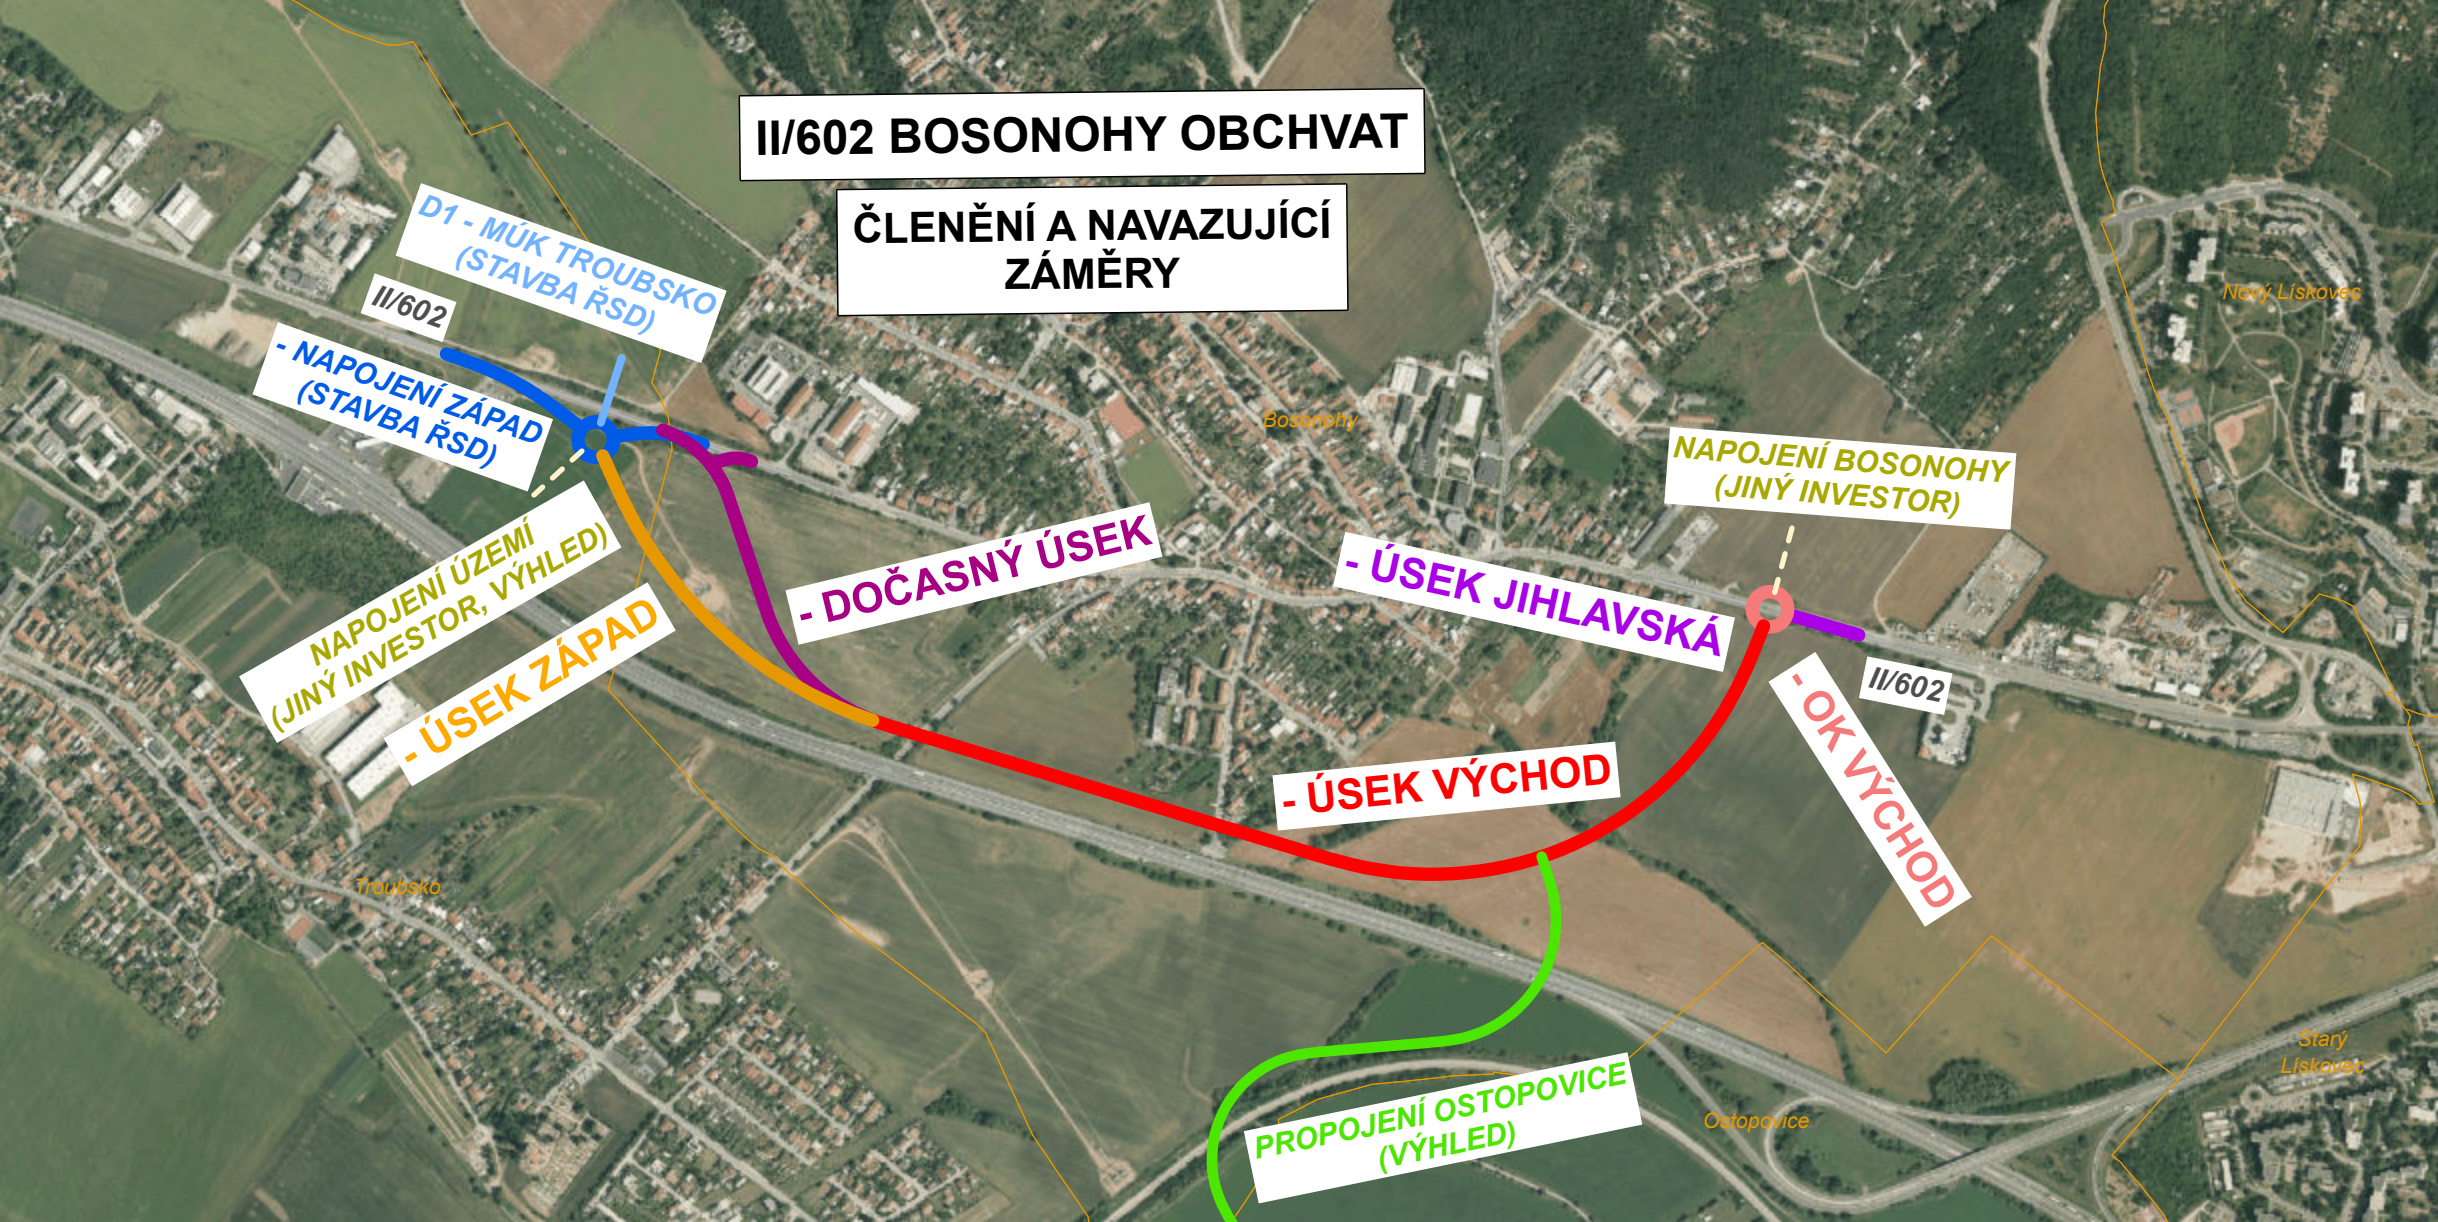

D1 - MŮK TROUBSKO
(STAVBA ŘSD)

II/602

- NAPOJENÍ ZÁPAD
(STAVBA ŘSD)

NAPOJENÍ ÚZEMÍ
(JINÝ INVEŠTOR, VÝHLED)

- ÚSEK ZÁPAD

- DOČASNÝ ÚSEK

- ÚSEK JIHLAVSKÁ

- ÚSEK VÝCHOD

NAPOJENÍ BOSONOHY
(JINÝ INVEŠTOR)

- OK VÝCHOD

II/602

PROPOJENÍ OSTOPOVICE
(VÝHLED)

Nový Lískovec

Bosonohy

Troubsko

Ostrovice

Starý Lískovec