PŮDORYS 4.NP - pavilon A

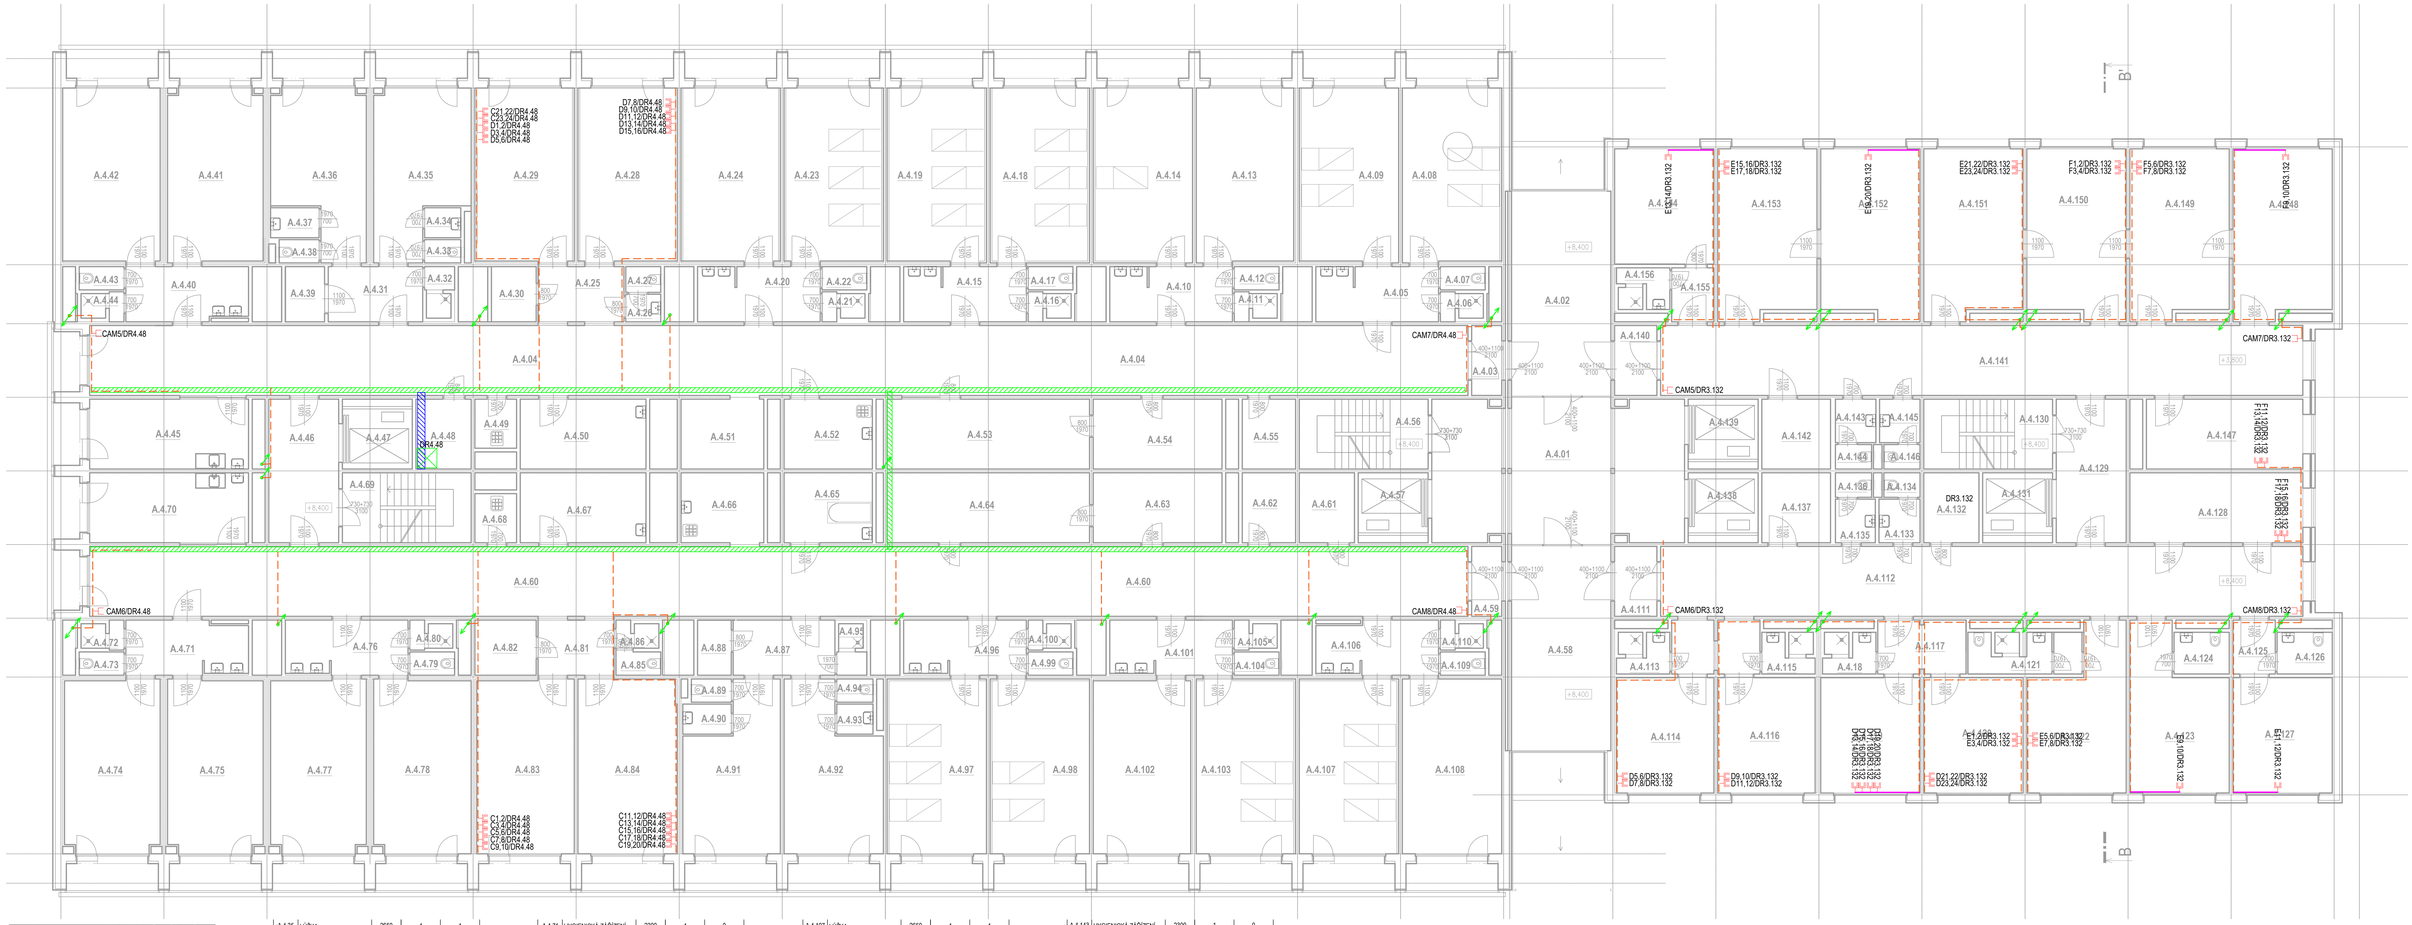

OZN.	POPIS MÍSTNOSTI	S.V. [mm]	OSVĚTLENÍ [ks]	RADIÁTORY [ks]
A.4.01	CENTRÁLNÍ HALA	2300	5	0
A.4.02	CHODBA	2300/2650	2	0
A.4.03	FILTR	2300	0	0
A.4.04	CHODBA	2300	11	1
A.4.05	HYGIENICKÁ ZAŘÍZENÍ	2300	4	0
A.4.06	HYGIENICKÁ ZAŘÍZENÍ	2300	1	0
A.4.07	HYGIENICKÁ ZAŘÍZENÍ	2300	1	0
A.4.08	LŮŽKA	2650	4	1
A.4.09	LŮŽKA	2650	4	1
A.4.10	HYGIENICKÁ ZAŘÍZENÍ	2300	4	0
A.4.11	HYGIENICKÁ ZAŘÍZENÍ	2300	1	0
A.4.12	HYGIENICKÁ ZAŘÍZENÍ	2300	1	0
A.4.13	LŮŽKA	2650	4	1
A.4.14	LŮŽKA	2650	4	1
A.4.15	HYGIENICKÁ ZAŘÍZENÍ	2300	4	0
A.4.16	HYGIENICKÁ ZAŘÍZENÍ	2300	1	0
A.4.17	HYGIENICKÁ ZAŘÍZENÍ	2300	1	0
A.4.18	LŮŽKA	2650	4	1
A.4.19	LŮŽKA	2650	4	1
A.4.20	HYGIENICKÁ ZAŘÍZENÍ	2300	4	0
A.4.21	HYGIENICKÁ ZAŘÍZENÍ	2300	1	0
A.4.22	HYGIENICKÁ ZAŘÍZENÍ	2300	1	0
A.4.23	LŮŽKA	2650	4	1
A.4.24	LŮŽKA	2650	4	1
A.4.25	HYGIENICKÁ ZAŘÍZENÍ	2300	2	0
A.4.26	HYGIENICKÁ ZAŘÍZENÍ	2300	1	0
A.4.27	HYGIENICKÁ ZAŘÍZENÍ	2300	1	0
A.4.28	AMBULANCE	2650	4	1
A.4.29	SESTERNA	2650	4	1
A.4.30	ELEKTROROZVODNA	2650	1	0
A.4.31	HYGIENICKÁ ZAŘÍZENÍ	2300	4	0
A.4.32	HYGIENICKÁ ZAŘÍZENÍ	2300	1	0
A.4.33	HYGIENICKÁ ZAŘÍZENÍ	2300	1	0
A.4.34	HYGIENICKÁ ZAŘÍZENÍ	2300	1	0
A.4.35	LŮŽKA	2650	4	1
A.4.36	LŮŽKA	2650	4	1
A.4.37	HYGIENICKÁ ZAŘÍZENÍ	2300	1	0
A.4.38	HYGIENICKÁ ZAŘÍZENÍ	2300	1	0
A.4.39	HYGIENICKÁ ZAŘÍZENÍ	2300	1	0
A.4.40	HYGIENICKÁ ZAŘÍZENÍ	2300	4	1
A.4.41	LŮŽKA	2650	4	1
A.4.42	LŮŽKA	2650	4	1
A.4.43	HYGIENICKÁ ZAŘÍZENÍ	2300	1	0
A.4.44	HYGIENICKÁ ZAŘÍZENÍ	2300	1	0
A.4.45	DOHM MÍSTNOST ZAMĚSTNANCI	2300	3	0
A.4.46	SCHODIŠŤOVÁ CHODBA	2300	1	0
A.4.47	VÝTAH		1	0
A.4.48	ELEKTROROZVODNA	2300	1	0
A.4.49	SKLIDOVÁ MÍSTNOST	2300	1	0
A.4.50	ČISTÍCÍ MÍSTNOST	2300	2	0
A.4.51	KLYZ	2300	1	0
A.4.52	LÁZEŇ	2300	1	0
A.4.53	JÍDELNA	2300	4	0
A.4.54	ČAJOVÁ KUCHYŇKA	2300	2	0
A.4.55	SKLAD	2300	1	0
A.4.56	SCHODIŠTĚ	2650	2	0
A.4.57	VÝTAH		1	0
A.4.58	CHODBA	2300/2650	2	0
A.4.59	FILTR	2300	0	0
A.4.60	CHODBA	2300	11	1
A.4.61	ELEKTROROZVODNA	2300	1	0
A.4.62	SKLAD	2300	1	0
A.4.63	ČAJOVÁ KUCHYŇKA	2300	2	0
A.4.64	JÍDELNA	2300	4	0
A.4.65	LÁZEŇ	2300	1	0
A.4.66	KLYZ	2300	1	0
A.4.67	ČISTÍCÍ MÍSTNOST	2300	4	0
A.4.68	ÚKLIDOVÁ MÍSTNOST	2300	1	0
A.4.69	SCHODIŠTĚ	2650	2	0
A.4.70	DOHM MÍSTNOST ZAMĚSTNANCI	2300	3	0
A.4.71	HYGIENICKÁ ZAŘÍZENÍ	2300	4	0
A.4.72	HYGIENICKÁ ZAŘÍZENÍ	2300	1	0
A.4.73	HYGIENICKÁ ZAŘÍZENÍ	2300	1	0
A.4.74	LŮŽKA	2650	4	1
A.4.75	LŮŽKA	2650	4	1
A.4.76	HYGIENICKÁ ZAŘÍZENÍ	2300	4	0
A.4.77	LŮŽKA	2650	4	1
A.4.78	LŮŽKA	2650	4	1
A.4.79	HYGIENICKÁ ZAŘÍZENÍ	2300	1	0
A.4.80	HYGIENICKÁ ZAŘÍZENÍ	2300	1	0
A.4.81	CHODBA	2300	2	0
A.4.82	ELEKTROROZVODNA	2650	1	0
A.4.83	SESTERNA	2650	4	1
A.4.84	AMBULANCE	2650	4	1
A.4.85	HYGIENICKÁ ZAŘÍZENÍ	2300	1	0
A.4.86	HYGIENICKÁ ZAŘÍZENÍ	2300	1	0
A.4.87	HYGIENICKÁ ZAŘÍZENÍ	2300	2	0
A.4.88	HYGIENICKÁ ZAŘÍZENÍ	2300	1	0
A.4.89	HYGIENICKÁ ZAŘÍZENÍ	2300	1	0
A.4.90	HYGIENICKÁ ZAŘÍZENÍ	2300	1	0
A.4.91	LŮŽKA	2650	4	1
A.4.92	LŮŽKA	2650	4	1
A.4.93	HYGIENICKÁ ZAŘÍZENÍ	2300	1	0
A.4.94	HYGIENICKÁ ZAŘÍZENÍ	2300	1	0
A.4.95	HYGIENICKÁ ZAŘÍZENÍ	2300	1	0
A.4.96	HYGIENICKÁ ZAŘÍZENÍ	2300	1	0
A.4.97	LŮŽKA	2650	4	1
A.4.98	LŮŽKA	2650	4	1
A.4.99	HYGIENICKÁ ZAŘÍZENÍ	2300	1	0
A.4.100	HYGIENICKÁ ZAŘÍZENÍ	2300	1	0
A.4.101	HYGIENICKÁ ZAŘÍZENÍ	2300	1	0
A.4.102	LŮŽKA	2650	4	1
A.4.103	LŮŽKA	2650	4	1
A.4.104	HYGIENICKÁ ZAŘÍZENÍ	2300	1	0
A.4.105	HYGIENICKÁ ZAŘÍZENÍ	2300	1	0
A.4.106	HYGIENICKÁ ZAŘÍZENÍ	2300	1	0
A.4.107	LŮŽKA	2650	4	1
A.4.108	LŮŽKA	2650	4	1
A.4.109	HYGIENICKÁ ZAŘÍZENÍ	2300	1	0
A.4.110	HYGIENICKÁ ZAŘÍZENÍ	2300	1	0
A.4.111	FILTR	2300	0	0
A.4.112	CHODBA	2300	7	0
A.4.113	HYGIENICKÁ ZAŘÍZENÍ	2300	1	0
A.4.114	PRACOVIŠTĚ	2650	4	1
A.4.115	HYGIENICKÁ ZAŘÍZENÍ	2300	1	0
A.4.116	PRACOVIŠTĚ	2650	4	1
A.4.117	PŘEDSÍŇ	2300	1	0
A.4.118	HYGIENICKÁ ZAŘÍZENÍ	2300	1	0
A.4.119	AMBULANCE	2650	4	1
A.4.120	AMBULANCE	2300	4	1
A.4.121	HYGIENICKÁ ZAŘÍZENÍ	2650	1	0
A.4.122	PRACOVIŠTĚ	2650	4	1
A.4.123	AMBULANCE	2300	4	1
A.4.124	HYGIENICKÁ ZAŘÍZENÍ	2650	1	0
A.4.125	PŘEDSÍŇ	2650	1	0
A.4.126	HYGIENICKÁ ZAŘÍZENÍ	2650	1	0
A.4.127	ČISTÍCÍ MÍSTNOST	2650	4	1
A.4.128	SPISOVNA	2300	2	1
A.4.129	SCHODIŠŤOVÁ CHODBA	2300	1	0
A.4.130	SCHODIŠTĚ	2650	2	0
A.4.131	VÝTAH			
A.4.132	ELEKTROROZVODNA	2650	1	0
A.4.133	HYGIENICKÁ ZAŘÍZENÍ	2300	1	0
A.4.134	HYGIENICKÁ ZAŘÍZENÍ	2300	1	0
A.4.135	HYGIENICKÁ ZAŘÍZENÍ	2300	1	0
A.4.136	HYGIENICKÁ ZAŘÍZENÍ	2300	1	0
A.4.137	SPISOVNA	2300	1	0
A.4.138	VÝTAH			
A.4.139	VÝTAH			
A.4.140	FILTR	2300	0	0
A.4.141	CHODBA	2300	8	0
A.4.142	ŠATNA	2300	1	0
A.4.143	HYGIENICKÁ ZAŘÍZENÍ	2300	1	0
A.4.144	HYGIENICKÁ ZAŘÍZENÍ	2300	1	0
A.4.145	HYGIENICKÁ ZAŘÍZENÍ	2300	1	0
A.4.146	HYGIENICKÁ ZAŘÍZENÍ	2300	1	0
A.4.147	PRACOVIŠTĚ	2650	2	1
A.4.148	ZÁKROKOVÝ SÁL	2300	4	1
A.4.149	AMBULANCE	2650	4	1
A.4.150	AMBULANCE	2300	4	1
A.4.151	TERAPEUTICKÁ MÍSTNOST	2300	4	1
A.4.152	LÉČEBNÉ LÁZNĚ	2650	4	1
A.4.153	APLIKACE MASÍT	2300	2	1
A.4.154	SVĚTLOLÉČBA	2300	2	1
A.4.155	PŘEDSÍŇ	2650	1	0
A.4.156	KOUPELNA	2300	1	0
	CELKEM		358	47

LEGENDA SLABOPROUD:

- DATOVÝ ROZVADĚČ, RACK, DLE TABULKY
- DATOVÝ ROZVADĚČ, PRO AKTIVNÍ PRVKY
- DATOVÁ DVOJZÁSUVKA RJ45
- DATOVÁ JEDNOZÁSUVKA RJ45
- WI-FI ACCESS POINT, DATOVÝ VÝVOD BUDE ZAKONČEN DATOVOU JEDNOZÁSUVKOU A S AP BUDE PROPOJEN PATCHCORDEM
- KABELOVÝ ŽLAB S PŘEPÁŽKOU, ROZMĚRY 300x100
- KABELOVÝ ŽLAB S PŘEPÁŽKOU, ROZMĚRY 200x100
- STOUPACÍ A KLESAJÍCÍ VEDENÍ
- VEDENÍ UTP CAT6 LSOH, VEDENO VE SPOLEČNÉ INSTALAČNÍ LIŠTĚ POD STROPEMA KE KONCOVÝM PRVKŮM VEDENO VŽDY KOLMO, POKUD NENÍ VE VÝKRESE UVEDENO JINAK
- VEDENÍ UTP CAT6 LSOH, VEDENO VE SPOLEČNÉ INSTALAČNÍ LIŠTĚ NAD ZEMÍ CCA 300MM
- VEDENÍ OPTICKÉ SINGLEMODE, VEDENO V LIŠTĚ NEBO V TRUBCE

POZNÁMKY:

PŘESNÉ UMÍSTĚNÍ DATOVÝCH ZÁSUVEK BUDE UPŘESNĚNO PŘI REALIZACI DLE UMÍSTĚNÍ PRACOVNÍCH STOLŮ
VŠECHNY PROSTUPY ZE STOUPAČEK BUDOU OPATŘENY POŽÁRNÍ UCPÁVKOU,
VE STOUPAČKÁCH POUŽIT DRÁTĚNÝ ŽLAB 100x50

VÝŠKA DATOVÝCH ZÁSUVEK BUDE FINÁLNĚ UPŘESNĚNA PŘI REALIZACI

BŘECLAV

Akce	**Návrh datové sítě v Nemocnici Břeclav OBJEKT "A"**		UNIS COMPUTERS
Investor	Nemocnice Břeclav, U Nemocnice 3066/1 a 3054/2, Břeclav 690 02		
Autoři návrhu	Stanislav Řezanina, Petr Lacina	Autorizační razítko	Zak. č.
Zodpovědný projektant	Daniel Servít		Datum: 01/2025
Vypracoval	Daniel Servít		Stupeň: DPS
Část	Slaboproudé rozvody		Formát: 10xA4
			Měřítko: 1:100
Obsah výkresu	Půdorys 4.NP - STK	Paré	Ozn. výkresu: 06