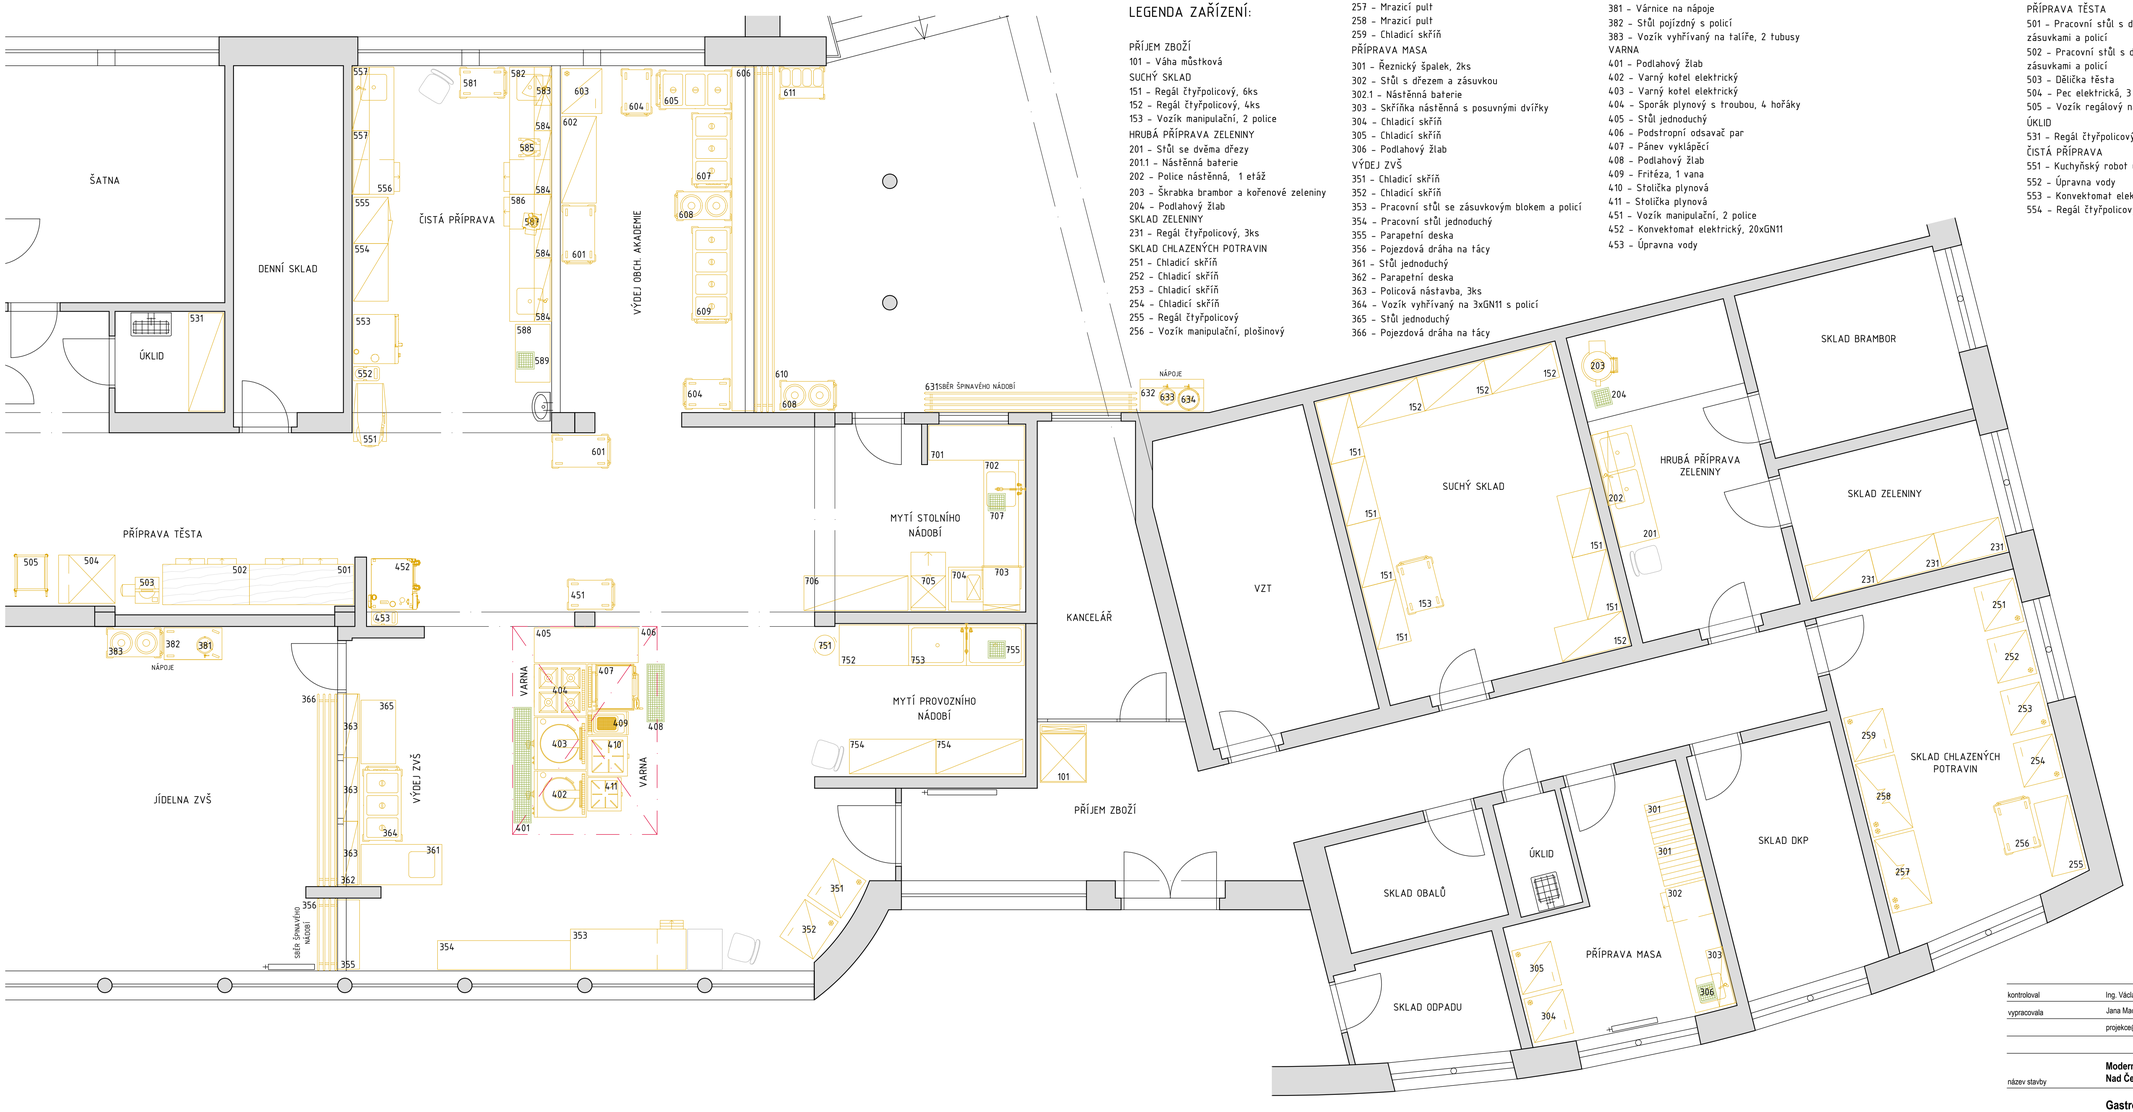

LEGENDA ZAŘÍZENÍ:

PŘÍJEM ZBOŽÍ
101 – Váha můstková
SUCHÝ SKLAD
151 – Regál čtyřpolicový, 6ks
152 – Regál čtyřpolicový, 4ks
153 – Vozík manipulační, 2 police
HRUBÁ PŘÍPRAVA ZELENINY
201 – Stůl se dvěma dřezy
201.1 – Nástěnná baterie
202 – Police nástěnná, 1 etáž
203 – Škrabka brambor a kořenové zeleniny
204 – Podlahový žlab
SKLAD ZELENINY
231 – Regál čtyřpolicový, 3ks
SKLAD CHLAZENÝCH POTRAVIN
251 – Chladicí skříň
252 – Chladicí skříň
253 – Chladicí skříň
254 – Chladicí skříň
255 – Regál čtyřpolicový
256 – Vozík manipulační, plošinový
257 – Mrazicí pult
258 – Mrazicí pult
259 – Chladicí skříň
PŘÍPRAVA MASA
301 – Řeznický špalek, 2ks
302 – Stůl s dřezem a zásuvkou
302.1 – Nástěnná baterie
303 – Skříňka nástěnná s posuvnými dvířky
304 – Chladicí skříň
305 – Chladicí skříň
306 – Podlahový žlab
VÝDEJ ZVŠ
351 – Chladicí skříň
352 – Chladicí skříň
353 – Pracovní stůl se zásuvkovým blokem a policí
354 – Pracovní stůl jednoduchý
355 – Parapetní deska
356 – Pojezdová dráha na tácy
361 – Stůl jednoduchý
362 – Parapetní deska
363 – Policová nástavba, 3ks
364 – Vozík vyhřívaný na 3xGN11 s policí
365 – Stůl jednoduchý
366 – Pojezdová dráha na tácy
381 – Várnice na nápoje
382 – Stůl pojízdný s policí
383 – Vozík vyhřívaný na talíře, 2 tubusy
VARNA
401 – Podlahový žlab
402 – Varný kotel elektrický
403 – Varný kotel elektrický
404 – Sporák plynový s troubou, 4 hořáky
405 – Stůl jednoduchý
406 – Podstropní odsavač par
407 – Pánev vyklápěcí
408 – Podlahový žlab
409 – Fritéza, 1 vana
410 – Stolička plynová
411 – Stolička plynová
451 – Vozík manipulační, 2 police
452 – Konvektomat elektrický, 20xGN11
453 – Úpravna vody
PŘÍPRAVA TĚSTA
501 – Pracovní stůl s dřevěnou deskou, dvěma zásuvkami a policí
502 – Pracovní stůl s dřevěnou deskou, dvěma zásuvkami a policí
503 – Dělička těsta
504 – Pec elektrická, 3 etáže
505 – Vozík regálový na tácy
ÚKLID
531 – Regál čtyřpolicový
ČISTÁ PŘÍPRAVA
551 – Kuchyňský robot univerzální
552 – Úpravna vody
553 – Konvektomat elektrický, 10xGN11
554 – Regál čtyřpolicový
555 – Regál čtyřpolicový s dvířky
556 – Pracovní stůl s dřezem a zásuvkou
556.1 – Nástěnná baterie
557 – Skříňka nástěnná s posuvnými dvířky, 2ks
581 – Vozík manipulační, 2 police
582 – Pracovní stůl s dřezem a zásuvkou
582.1 – Nástěnná baterie
583 – Mikrovlnná trouba
584 – Police nástěnná, 1 etáž, 4ks
585 – Kuchyňský robot stolní
586 – Pracovní stůl s dřezem a zásuvkou
586.1 – Nástěnná baterie
587 – Krouhač zeleniny
588 – Stůl snížený jednoduchý
589 – Podlahový žlab
VÝDEJ AKADEMIE
601 – Vozík manipulační, 2police, 2ks
602 – Regál čtyřpolicový
603 – Chladicí skříň
604 – Vozík manipulační, 2 police, 2ks
605 – Vozík vyhřívaný na 3xGN11 s policí
606 – Parapetní deska
607 – Vozík vyhřívaný na 3xGN11 s policí
608 – Vozík vyhřívaný na talíře, 2 tubusy, 2ks
609 – Vozík vyhřívaný na 4xGN11 s policí
610 – Pojezdová dráha na tácy
611 – Vozík na tácy a příbory
631 – Pojezdová dráha na tácy
632 – Stůl s policí
633 – Várnice na nápoje
634 – Várnice na nápoje
MYTÍ STOLNÍHO NÁDOBÍ
701 – Stůl na sběr špinavého nádobí
702 – Stůl s dřezem a pojezdy na koš
702.1 – Baterie se sprchou
703 – Mycí stroj
703.1 – Úpravna vody
704 – Stůl s pojezdy na koš
705 – Mycí stroj
705.1 – Podstavec pod myčku
706 – Regál čtyřpolicový
707 – Podlahový žlab
MYTÍ PROVOZNÍHO NÁDOBÍ
751 – Odpadkový koš
752 – Stůl s policí
753 – Stůl se dvěma dřezy
753.1 – Baterie se sprchou
754 – Regál čtyřpolicový, 2ks
755 – Podlahový žlab

kontroloval	Ing. Václav Nevřiva
vypracovala	Jana Macáková
	projekce@prokitchen.cz

ProKitchen
Minská 3104/34, 616 00 Brno

číslo paré

název stavby	**Modernizace stravovacího provozu při Základní škole Blansko, Nad Čertovkou, p.o.** Nad Čertovkou 2304/17, 678 01 Blansko
název dokumentu	**Gastrotechnologie - Dispozice - Stávající stav**

zakázka	25-035
datum	07/2025
stupeň	STUDIE
formát / měřítko	3xA3 / 1:50
číslo přílohy	**102**