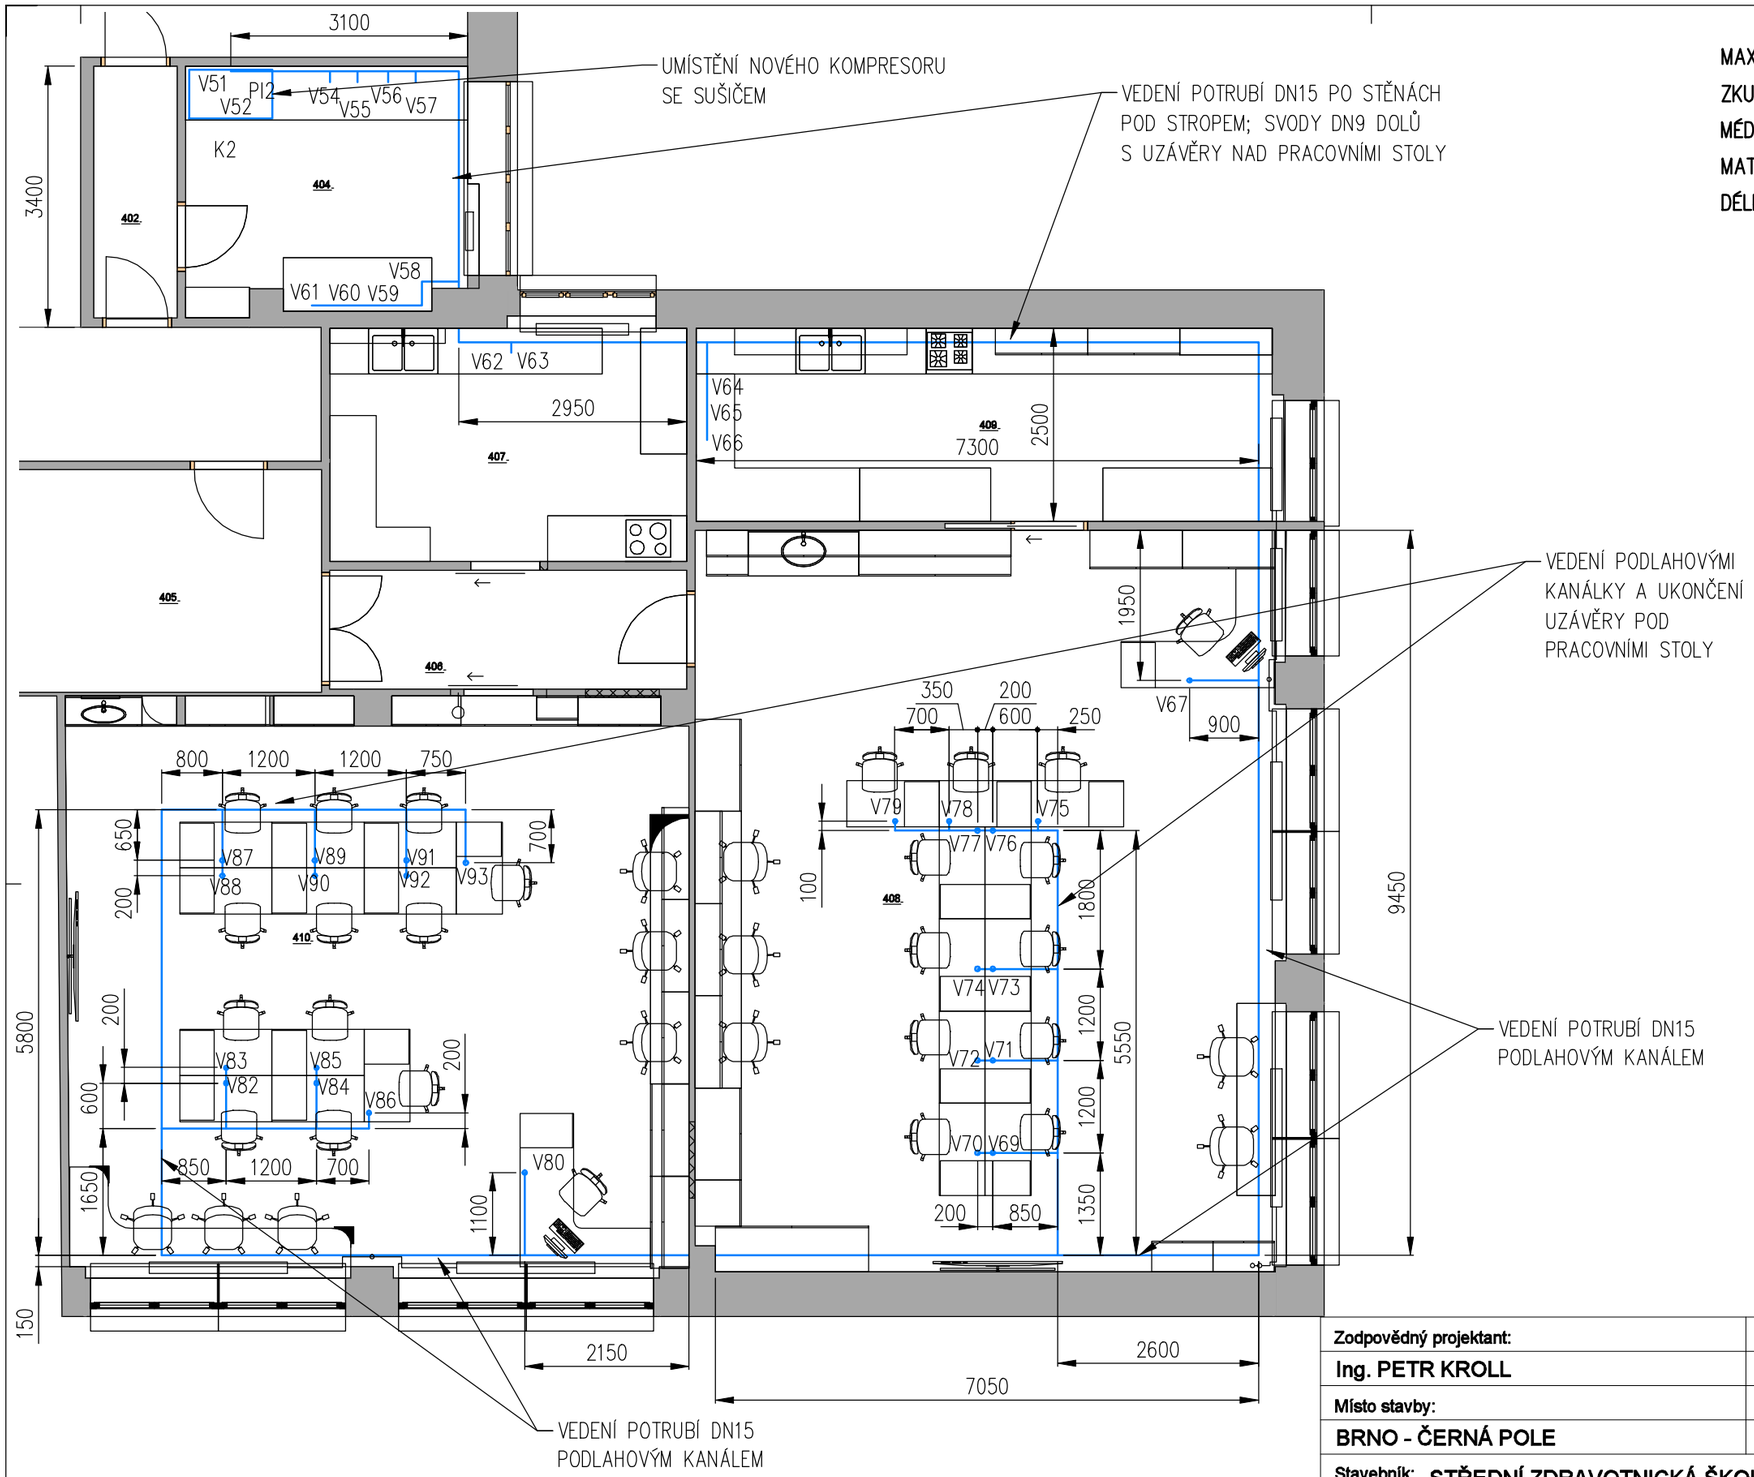

MAX. PŘETLAK POTRUBNÍHO ROZVODU	0,8 MPa
ZKUŠEBNÍ PŘETLAK POTRUBNÍHO ROZVODU	1,2 MPa
MÉDIUM:	TLAKOVÝ VZDUCH (AIR)
MATERIÁL POTRUBÍ:	Tr. ø21,3x2 A ø12x1,5 mm, MAT. 17240
DÉLKA POTRUBÍ	cca 75 m / 45 m

UMÍSTĚNÍ KOMPRESORU (m.č. 404)

V54 — POTRUBNÍ ROZVOD STLAČENÉHO VZDUCHU S VÝVODEM NEBO SVODEM A UKONČENÍM UZÁVĚREM

SOUVISEJÍCÍ VÝKRESY:

D1.4.3.03 STL. VZDUCH – TECHNOLOGICKÉ SCHÉMA – PATRO

POŘ.č.	DAT.	POPIS/DESCRIPTION	NAVRHL/DESIGN	PŘEZKOUŠEL/CHECK.	SCHVÁLIL/APPROV.

REVIZE / REVISE

Zodpovědný projektant: Ing. PETR KROLL	Vypracoval: Ing. PETR KROLL
Místo stavby: BRNO - ČERNÁ POLE	Stavební úřad: BRNO - SEVER

CRYOSERVIS s.r.o.
Adresa: Vojanova 42, 405 02 Děčín 8
tel: +420 602 282 048
petr.kroll@cryoservis.cz www.cryoservis.cz

Stavebník: STŘEDNÍ ZDRAVOTNICKÁ ŠKOLA A VYŠŠÍ ODBORNÁ ŠKOLA ZDRAVOTNICKÁ BRNO, MERHAUTOVA, PŘÍSPĚVKOVÁ ORGANIZACE, MERHAUTOVA 590/15, 613 00 BRNO

Název akce: OPRAVY ČTYŘ LABORATOŘÍ ASISTENTŮ ZUBNÍHO TECHNIKA A DIPLOMOVANÝCH ZUBNÍCH TECHNIKŮ

Obsah: STL. VZDUCH - PŮDORYS - PATRO

Formát:	2 x A4
Datum:	03/2022
Stupeň dokumentace:	DPS
Číslo zakázky:	2497/22/7
Měřítko: 1:75	Číslo paré:
Číslo výkresu:	D1.4.3.05