POZNÁMKA:

–PLYNOVODNÍ POTRUBÍ K PRACOVNÍM STOLŮM (PRO PLYNOVÉ KAHANY) V MÍSTNOSTI Č.408,410,434 A 436 BUDE VEDENO V PODLAZE.

–PŘI VEDENÍ PLYNOVODU V PODLAZE MUSÍ BÝT SPLNĚNY NÁSLEDUJÍCÍ POŽADAVKY (TPG 704 01):

- PLYNOVOD JE VEDEN TAK, ABY BYL CO NEJKRATŠÍ
- PLYNOVOD JE ULOŽEN POD POVRCHOVOU VRSTVOU PODLAHY A KROČEJOVOU NEBO TEPELNOU IZOLACÍ TAK, ABY NEBYL VYSTAVEN MECHANICKÉMU NAMÁHÁNÍ PŘI ZATÍŽENÍ POVRCHOVÉ VRSTVY PODLAHY
- PŘÍPADNÝ DUTÝ PROSTOR OKOLO PLYNOVODU JE ZALIT PO CELÉM OBVODU NEJMÉNĚ 20mm VRSTVOU HMOTY ZABRAŇUJÍCÍ KOROZI – NAPŘÍKLAD ASFALTEM
- TRUBKY JSOU OPATŘENY ZVÝŠENOU OCHRANOU PROTI KOROZI (TŘÍVRSTVÝ NÁTĚR, ASFALTOVÁ NEBO PLASTOVÁ IZOLACE ATP.)
- NA ČÁSTI PLYNOVODU V PODLAZE NESMÍ BÝT ARMATURY, ROZEBÍRATELNÉ SPOJE A SMÍ BÝT INSTALOVÁN JEN MINIMÁLNÍ POČET NEROZEBÍRATELNÝCH SPOJŮ
- PLYNOVOD NENÍ ULOŽEN V AGRESIVNÍM MATERIÁLU ZPŮSOBUJÍCÍM KOROZI NEBO DEGRADACI POTRUBÍ
- VZDÁLENOST OD OSTATNÍCH POTRUBÍ MIN. 200 mm PŘI SOUBĚHU A 100 mm PŘI KŘÍŽENÍ
- V KANÁLKU, VE KTERÉM JE VEDEN PLYNOVOD, NESMÍ BÝT ULOŽENA JINÁ VEDENÍ
- PO SKONČENÍ MONTÁŽE BUDE ZAMĚŘENA A SCHEMATICKY ZAKRESLENA POLOHA PLYNOVODU, DOPORUČUJE SE POUŽÍT FOTODOKUMENTACI O ULOŽENÍ PLYNOVODU

M.Č. 410 – LABORATOŘ

NA NOVÝ ROZVOD PLYNU BUDOU NAPOJENY STÁVAJÍCÍ PLYNOVÉ KAHANY.

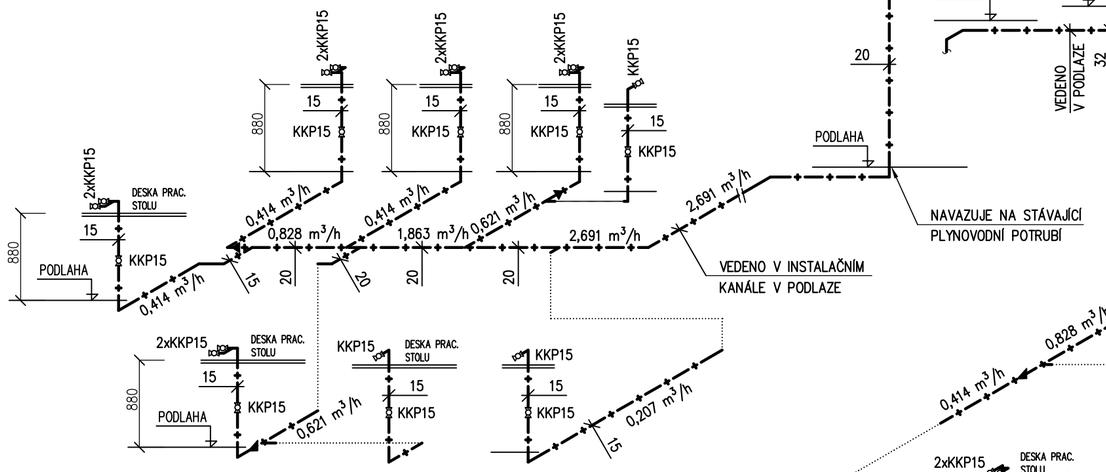

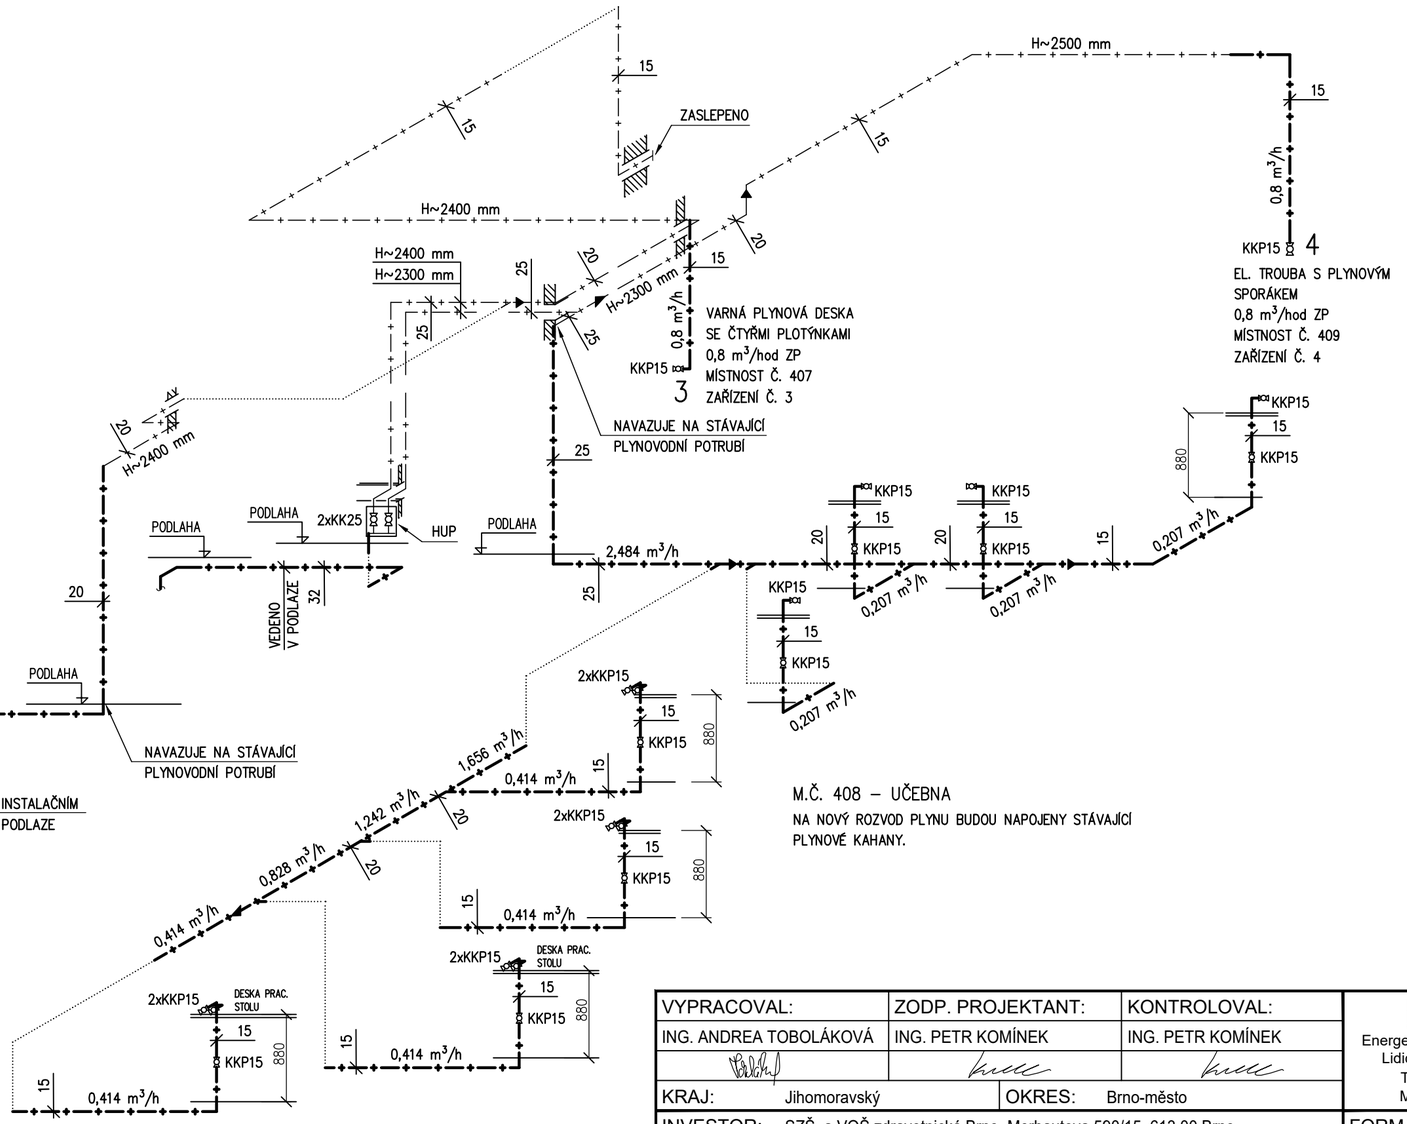

M.Č. 408 – UČEBNA

NA NOVÝ ROZVOD PLYNU BUDOU NAPOJENY STÁVAJÍCÍ PLYNOVÉ KAHANY.

LEGENDA POTRUBÍ:

- NÍZKOTLAKÝ ZEMNÍ PLYN – STÁVAJÍCÍ
- NÍZKOTLAKÝ ZEMNÍ PLYN – NOVÝ OCELOVÉ POTRUBÍ
- NÍZKOTLAKÝ ZEMNÍ PLYN – DEMONTÁŽ

LEGENDA:

HUP HLAVNÍ UZÁVĚR PLYNU
KKP KULOVÝ KOHOUT PRO PLYN

VYPRACOVAL:	ZODP. PROJEKTANT:	KONTROLOVAL:	Enlytech Energetické analýzy a technologie Lidická 700/19, Brno 602 00 Tel: +420 606 485 545 Mail: info@enlytech.cz
ING. ANDREA TOBOLÁKOVÁ	ING. PETR KOMÍNEK	ING. PETR KOMÍNEK	
KRAJ: Jihomoravský	OKRES: Brno-město		
INVESTOR: SZŠ a VOŠ zdravotnická Brno, Merhautova 590/15, 613 00 Brno			FORMÁT: 3xA4
AKCE: Opravy čtyř laboratoří asistentů zubního technika a diplomovaných zubních techniků			MĚŘÍTKO: 1:50
			DATUM: 03/2022
			STUPEŇ: DPS
OBJEKT: D.1.4.5 DOMOVNÍ PLYNOVOD			Č. ZAKÁZKY: -
OBSAH: Axonometrie - patro - nový stav			Č. VÝKR.: D.1.4.5.7 PARÉ