


POZNÁMKA

STÁVAJÍCÍ MATERIÁL JE ZNAČEN ORANŽOVOU BARROU

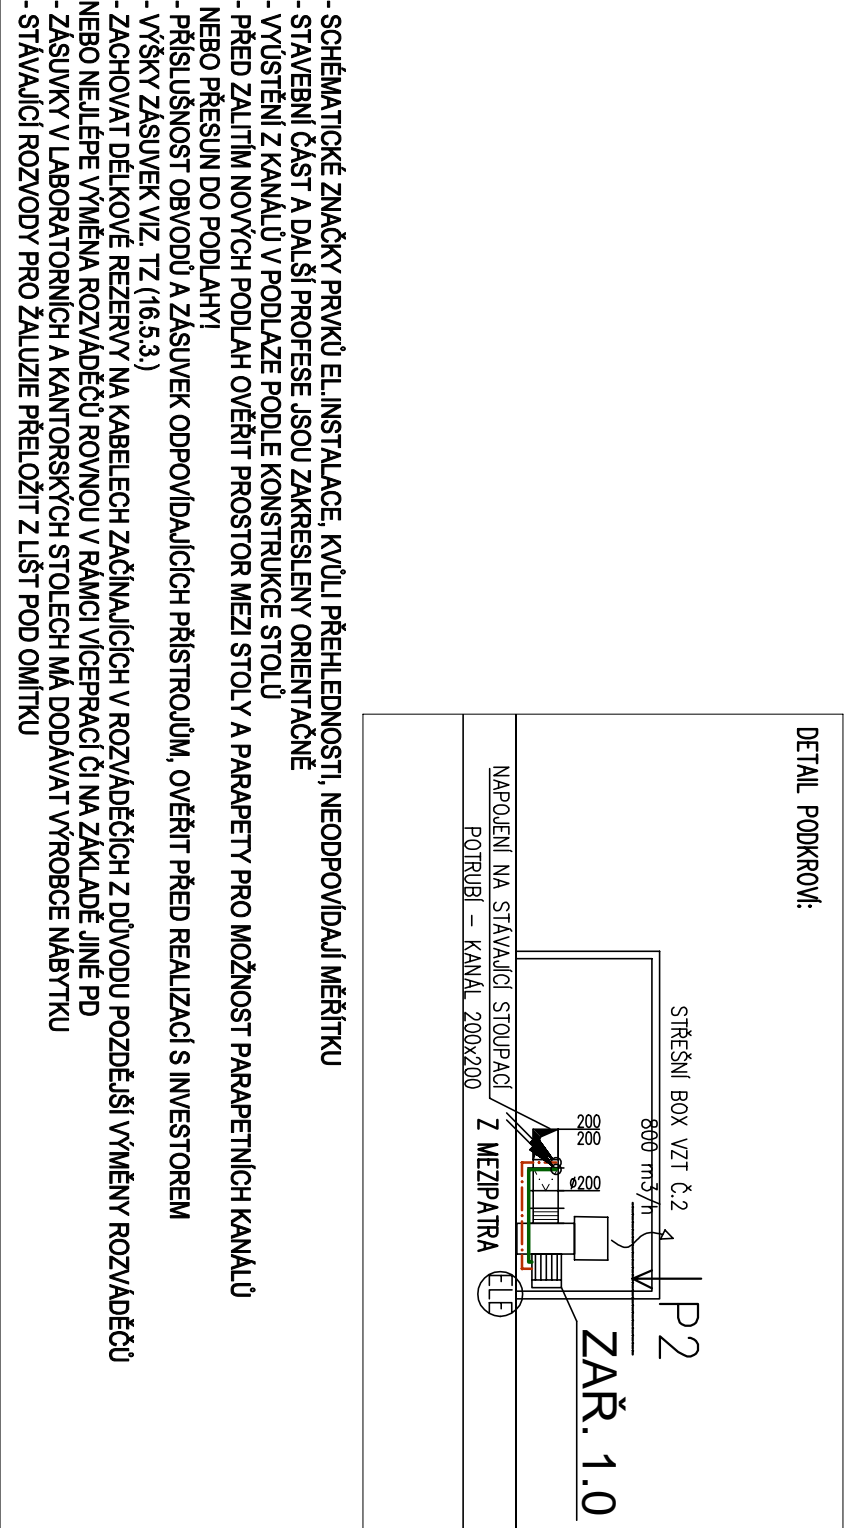

SILOVÁ NAPÁJECÍ SÍŤ		3P EN AC 400/230 V 50 Hz / TN-C	
OCHRANA PŘED NEB. DOTYKEM		3/N/PE AC 400/230 V 50 Hz / TN-C-S	
VNĚJŠÍ VLIVY		DLE ČSN 33 2000-4-41 ed. 3 AUTOMATICKÝM ODPOJENÍM OD ZDROJE	
JSDU URČENÝ DLE ČSN 33 2000-1 ed. 2, ČSN 33 2000-5-51 ed. 3		DOPLNĚNÁ DOPLNĚNÍM OCHRANNÝM POSPOJOVÁNÍM	
KRESLIL	PROJEKTANT	SCHVÁLIL	
ONDŘEJ MAZAL	ONDŘEJ MAZAL	ONDŘEJ MAZAL	
STAVBA: STŘEDNÍ ZDRAVOTNICKÁ ŠKOLA A VYŠŠÍ ODBORNÁ ŠKOLA ZDRAVOTNICKÁ BRNO, MERHAUTOVA, P. O.		ZAKÁZKOVÉ ČÍSLO DELANTE: 2106ELME	
MÍSTO: BRNO, MERHAUTOVA 15		ARCHIVNÍ ČÍSLO: -	
OPRAVY ČTYŘ LABORATORŮ ASISTENTŮ ZUBNÍHO TECHNIKA A DIPLOMOVANÝCH ZUBNÍCH TECHNIKŮ		DATAUM: 03/2022	
ČÁST: ELE-SIL		FORMÁT: A2	
OBSAH: INSTALAČNÍ VÝKRES		STUPĚNÍ PD: DPS	
MEZIPATRO		MĚŘÍTKO: 1:50 Č. VÝKRESU: D.1.4.1.5	

**DELANTE**

DELANTE s.r.o., IČ: 07125836  
Nikolčice 265, 691 71 Nikolčice  
e-mail: info@delante.cz, mob.: +420 728 021 541  
www.delante.cz