


NAVAZUJÍCÍ CHODBA V M 1:100:

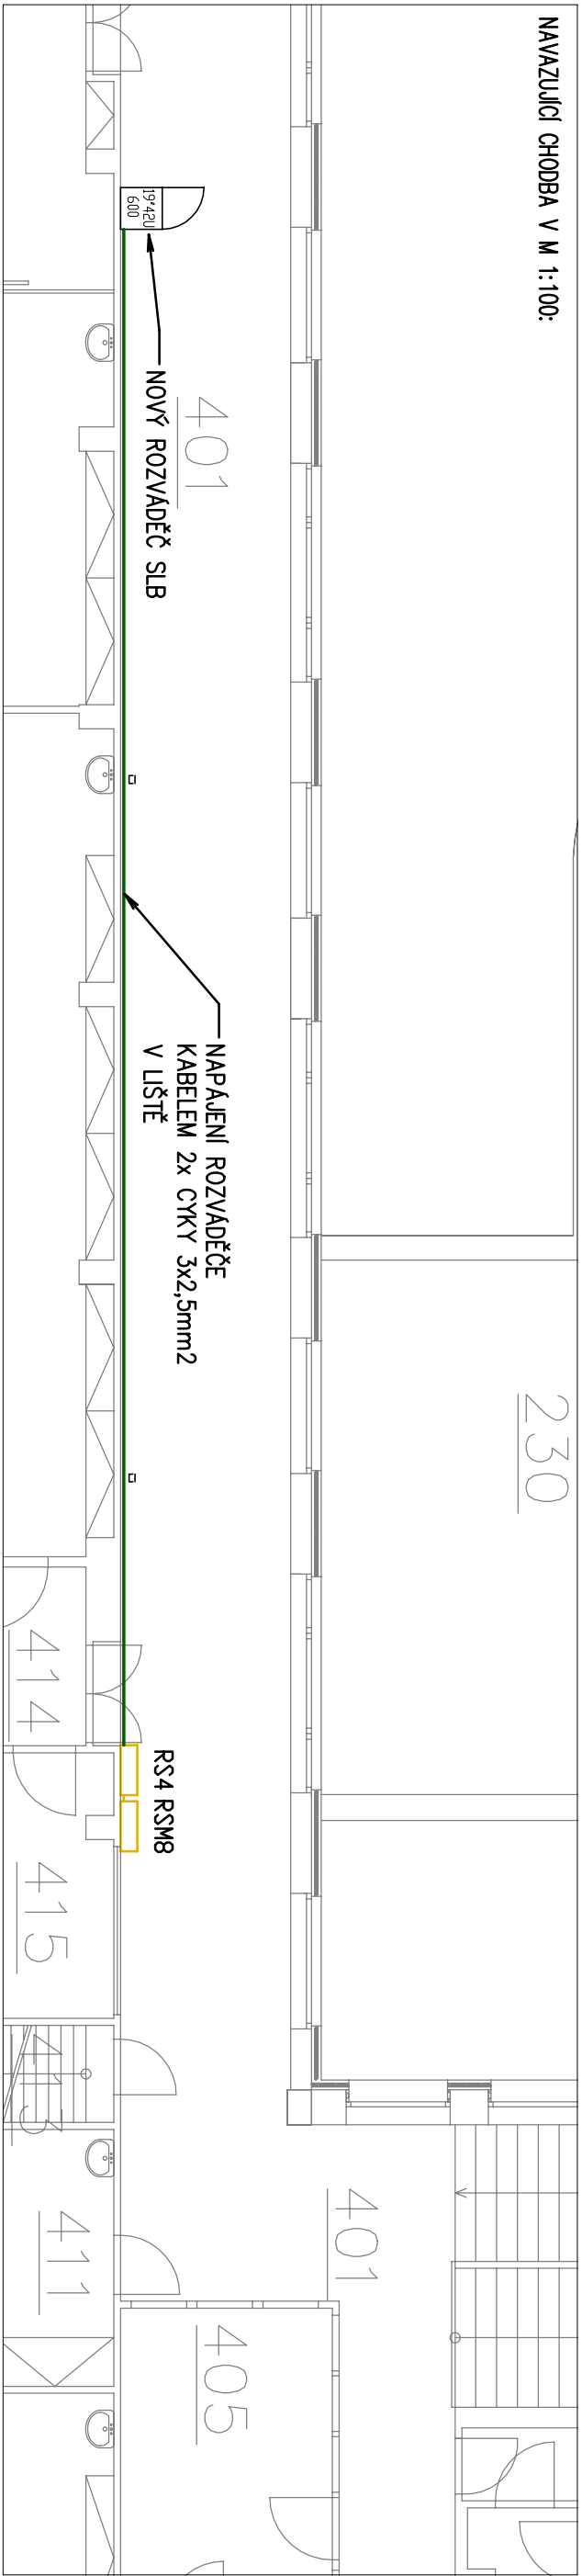

POZNÁMKA

- SCHÉMATICKÉ ZNAČKY PRVKŮ EL. INSTALACE, KVŮLI PŘEHLEDNOSTI, NEODPOVÍDAJÍ MĚŘÍTKU
- STAVEBNÍ ČÁST A DALŠÍ PROJESE JSOU ZAKRESLENY ORIENTAČNĚ
- VYÚSTĚNÍ Z KANALŮ V PODLAŽE PODLE KONSTRUKCE STOLU
- PŘED ZALITÍM NOVÝCH PODLAH OVĚŘIT PROSTOR MEZI STOLY A PARAPETY PRO MOŽNOST PARAPETNÍCH KANALŮ NEBO PŘESUN DO PODLAHY!
- PŘÍSLUŠNOST OBVODU A ZÁSUVEK ODPovídAJÍCÍCH PŘÍSTROJŮM, OVĚŘIT PŘED REALIZACÍ S INVESTOREM
- VÝSKY ZÁSUVEK VIZ. TZ (16.5.3.)
- ZACHOVAT DÉLKOVÉ REZERVY NA KABELÉCH ZAČÍNAJÍCÍCH V ROZVADĚČÍCH Z DŮVODU POZDĚJŠÍ VÝMĚNY ROZVADĚČŮ NEBO NEJLÉPE VÝMĚNA ROZVADĚČŮ ROVNOU V PÁMKY VÍCEPRACÍ ČI NA ZÁKLADĚ JINÉ PD
- ZÁSUVKY V LABORATORNÍCH A KANTORSKÝCH STOLECH MÁ DODÁVAT VÝROBE MĚŘÍTKU
- STAVAJÍCÍ ROZVODY PRO ŽALUZIE PŘELOŽIT Z LIŠT POD OMÍTKU

LEGENDA

LED SVÍTLIDLA (SVÍTLIDLA 2 A 3 AKTUÁLNĚ ZÁŘÍVKOVÁ)

LED PÁSEK / KRABICE PRO PŘIPOJENÍ ZDROJE

VYPÍNAČ ŘÁZENÍ 1 / 2 / 5 / 6 / 6+6 / 7 / TLAČÍTKO / SE SIGNÁLKOU / KRABICE

OVVADAČ PRO VENTILÁTOR/FM (DODÁVKA VZT)

ZÁSUVKA JEDNODUCHÁ / S PŘEP. OCHR. / DVOULITÁ / 3ř

3ř VYPÍNAČ / VÝVOD DO PŘÍSTROJE

KABELY PRO SVĚTELNÉ OBVODY

KABELY PRO ZÁSUVKOVÉ OBVODY


NAPÁJECÍ PŘÍVODY / KABELY / VODIČE

OVVADAČI KABELY

STOUPAJÍCÍ VEDENÍ - Z NIŽŠÍHO DO VYŠŠÍHO PATRA

KLESJÍCÍ VEDENÍ - Z VYŠŠÍHO DO NIŽŠÍHO PATRA

ELEKTROINSTALAČNÍ LIŠTA

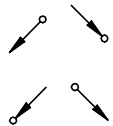

STAVAJÍCÍ MATERIÁL JE ZNAČEN ORANŽOVOU BARVOU

SÍLOVÁ NAPÁJECÍ SÍŤ
3P/PE AC 400/230 V 50 Hz / TN-C
3N/PE AC 400/230 V 50 Hz / TN-C-S
OCHRANA PŘED NEB. DOTYKEM
DLE ČSN 33 2000-4-41 ed. 3 AUTOMATICKÝM ODPOJENÍM OD ZDROJE
DOPLNĚNÁ DOPLNĚNÍM OCHRANNÝM POSPOJOVÁNÍM
VNĚJŠÍ VLVVY
JSOU URČENY DLE ČSN 33 2000-1 ed. 2, ČSN 33 2000-5-51 ed. 3

DELANTE
DELANTE s.r.o., IČ: 07125836
Nikolčice 265, 691 71 Nikolčice
e-mail: info@delante.cz, mob.: +420 728 021 541
www.delante.cz

KRESLIL	PROJEKTANT	SCHVÁLIL
ONDŘEJ MAZAL	ONDŘEJ MAZAL	ONDŘEJ MAZAL
STAVEBNÍK: STŘEDNÍ ZDRAVOTNICKÁ ŠKOLA A VYŠŠÍ ODBORNÁ ŠKOLA ZDRAVOTNICKÁ BRNO, MERHAUTOVA, P. O.		
MÍSTO:	BRNO, MERHAUTOVA 15	
STAVBA:	OPRAVY ČTYŘ LABORATORŮ ASISTENTŮ ZUBNÍHO TECHNIKA A DIPLOMOVANÝCH ZUBNÍCH TECHNIKŮ	
ČÁST:	ELE-SIL	
OBSAH:	INSTALAČNÍ VÝKRES	
4. NP		
FORMÁT:	DATAUM:	2106ELME
STUPĚŇ PD:	03/2022	-
MĚŘÍTKO:	1:50	Č. VÝKRESU: D.1.4.1.6