


ŘEZ A–A

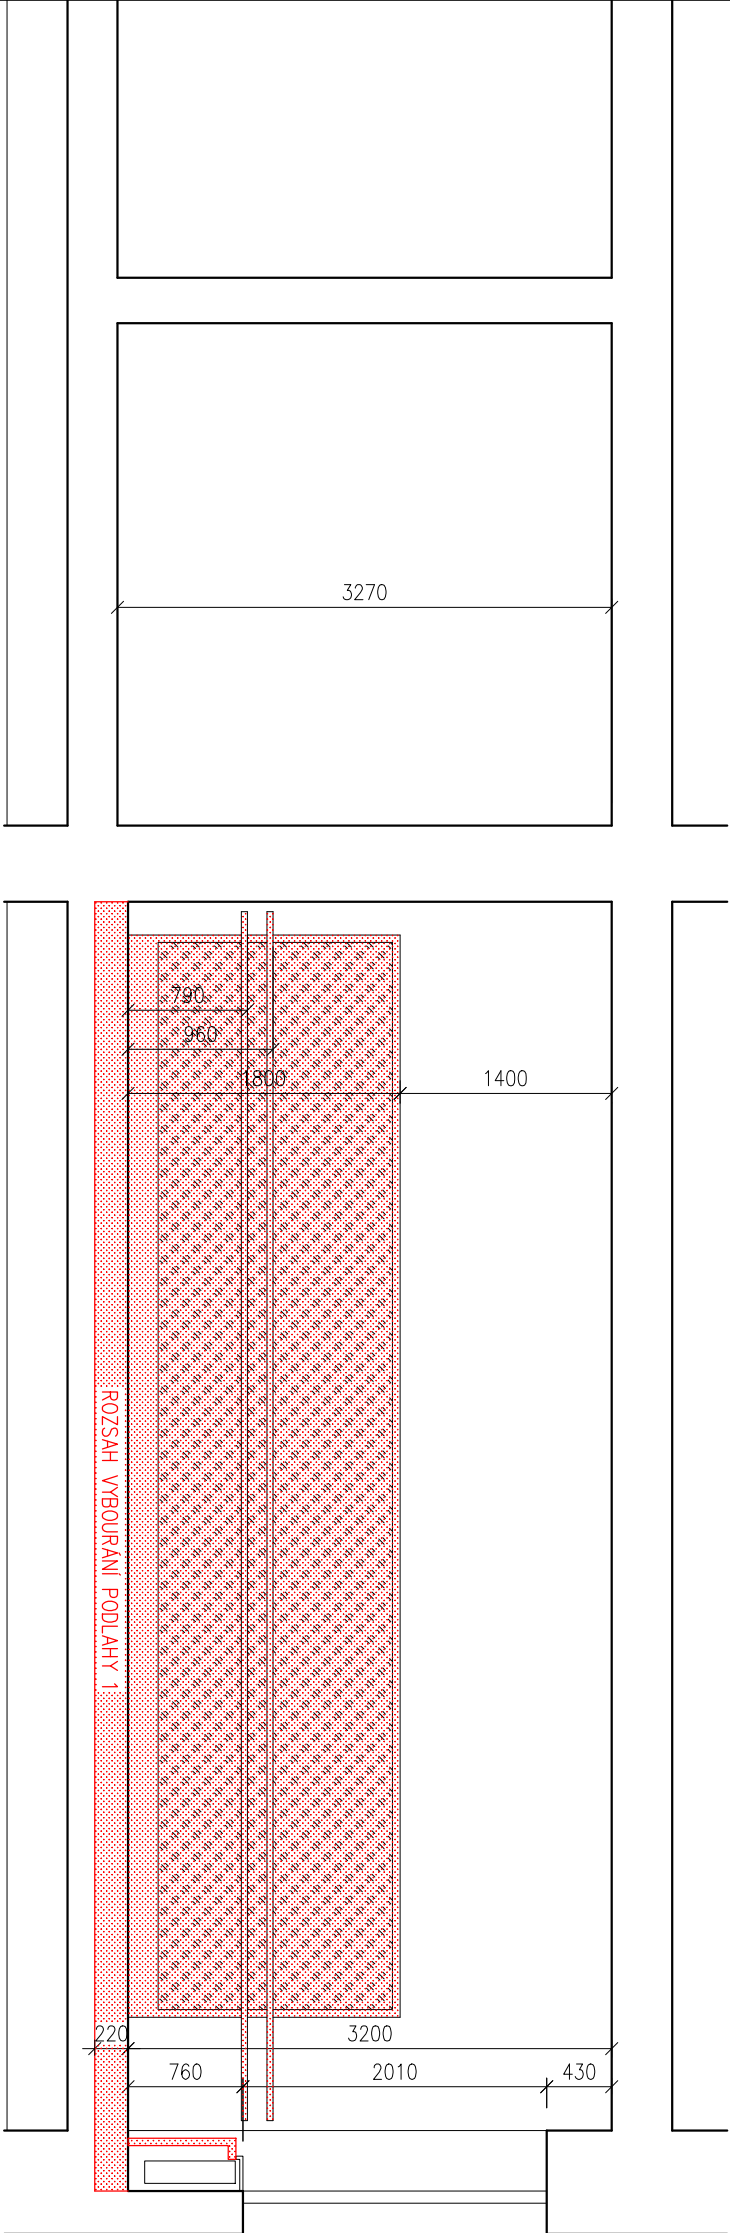

LEGENDA HMOT

- STAVAJÍCÍ KONSTRUKCE
- BOURANÉ KONSTRUKCE

Projektant		Vpracoval	
Ing. Šlanhof		Ing. Šlanhof	
Místo stavby: Mikulov		Stav. úřad: Mikulov	
Stavebník: Základní umělecká škola Mikulov, příspěvková organizace		Formát: A3	
Náměstí 28, 692 01 Mikulov, IČ 65337913		Datum: 09/2025	
Název akce: ZUŠ Mikulov – Oprava baletního sálu		Účel PD: Oprava a údržba	
		Zakázkové č.:	
D.1 Architektonicko stavební řešení		Měřítko: Výkres č.:	
Řez A–A stávající stav		1: 50 D.1.1.2–02	