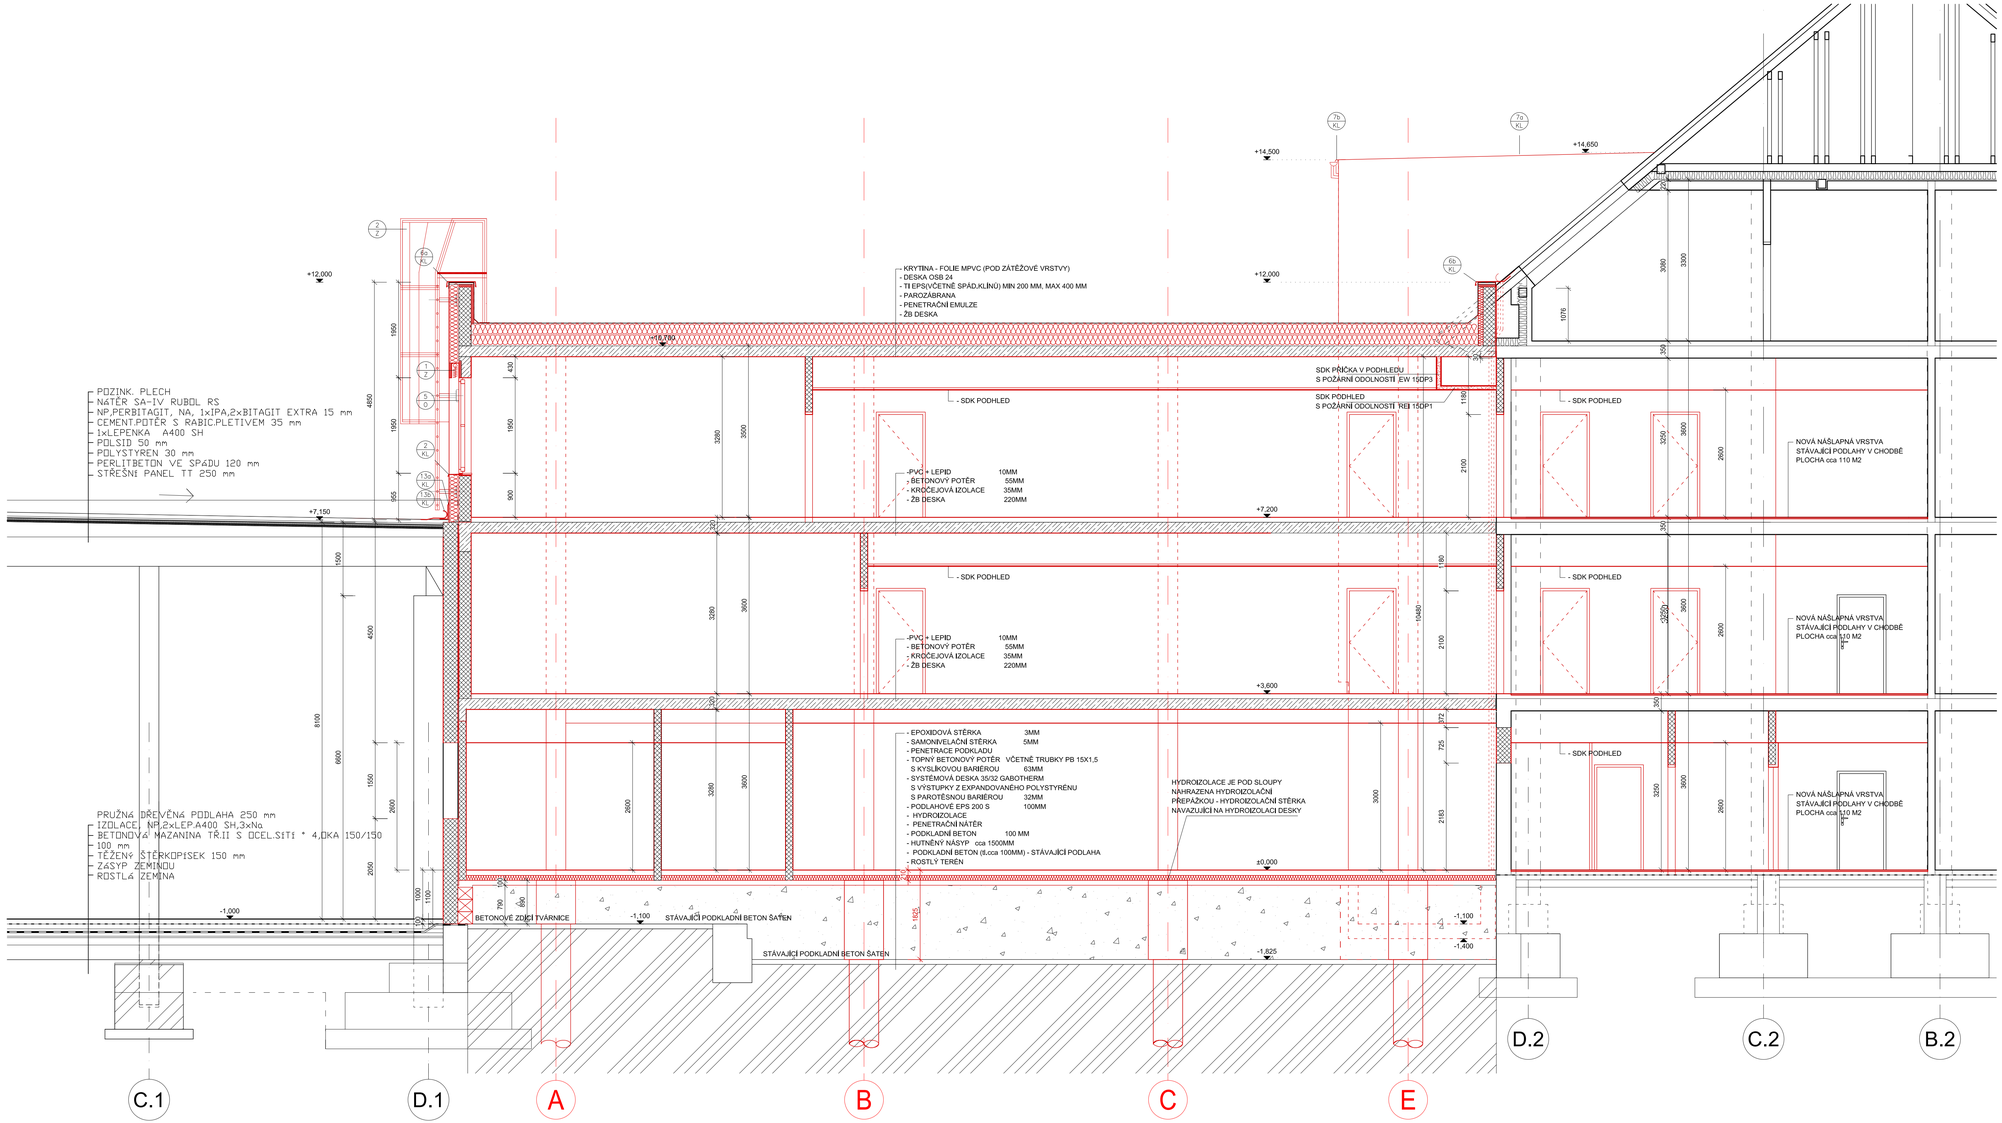

LEGENDA

- STÁVAJÍCÍ KONSTRUKCE
- NOVÉ KONSTRUKCE - PLYNOSYLIKÁTO²
- NOVÉ KONSTRUKCE - ŽELEZOBETON

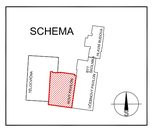

Ing. Tomáš Vyměťal

Digitálně podepsal Ing. Tomáš Vyměťal
Datum: 2025.06.05 07:35:31 +02'00'

± 0,000 = 209,450 m n.m.

VED.PROJEKTU:	KONTROLOVAL:	KRESLIL:	MIX MAX-ENERGETIKA, s.r.o. Štefánikova 38a 612 00 Brno-Královo Pole
Ing. Tomáš Vyměťal			
INVESTOR:	Střední škola Slavkov - Austerlitz, příspěvková organizace Slavkov u Brna, Tyršova 479		
STAVBA: **Dostaba učeben - Střední škola Slavkov - Austerlitz**		FORMÁT:	
		DATUM:	04.2025
OBJEKT:		STUPEŇ:	DVZ
		ČÍSLO ZAKÁZKY:	
NÁZEV VÝKRESU: PŘÍČNÝ ŘEZ A - A NÁVRH		MĚŘÍTKO: 1:50	ČÍSLO VÝKRESU: D.1.1.2.B.3.a