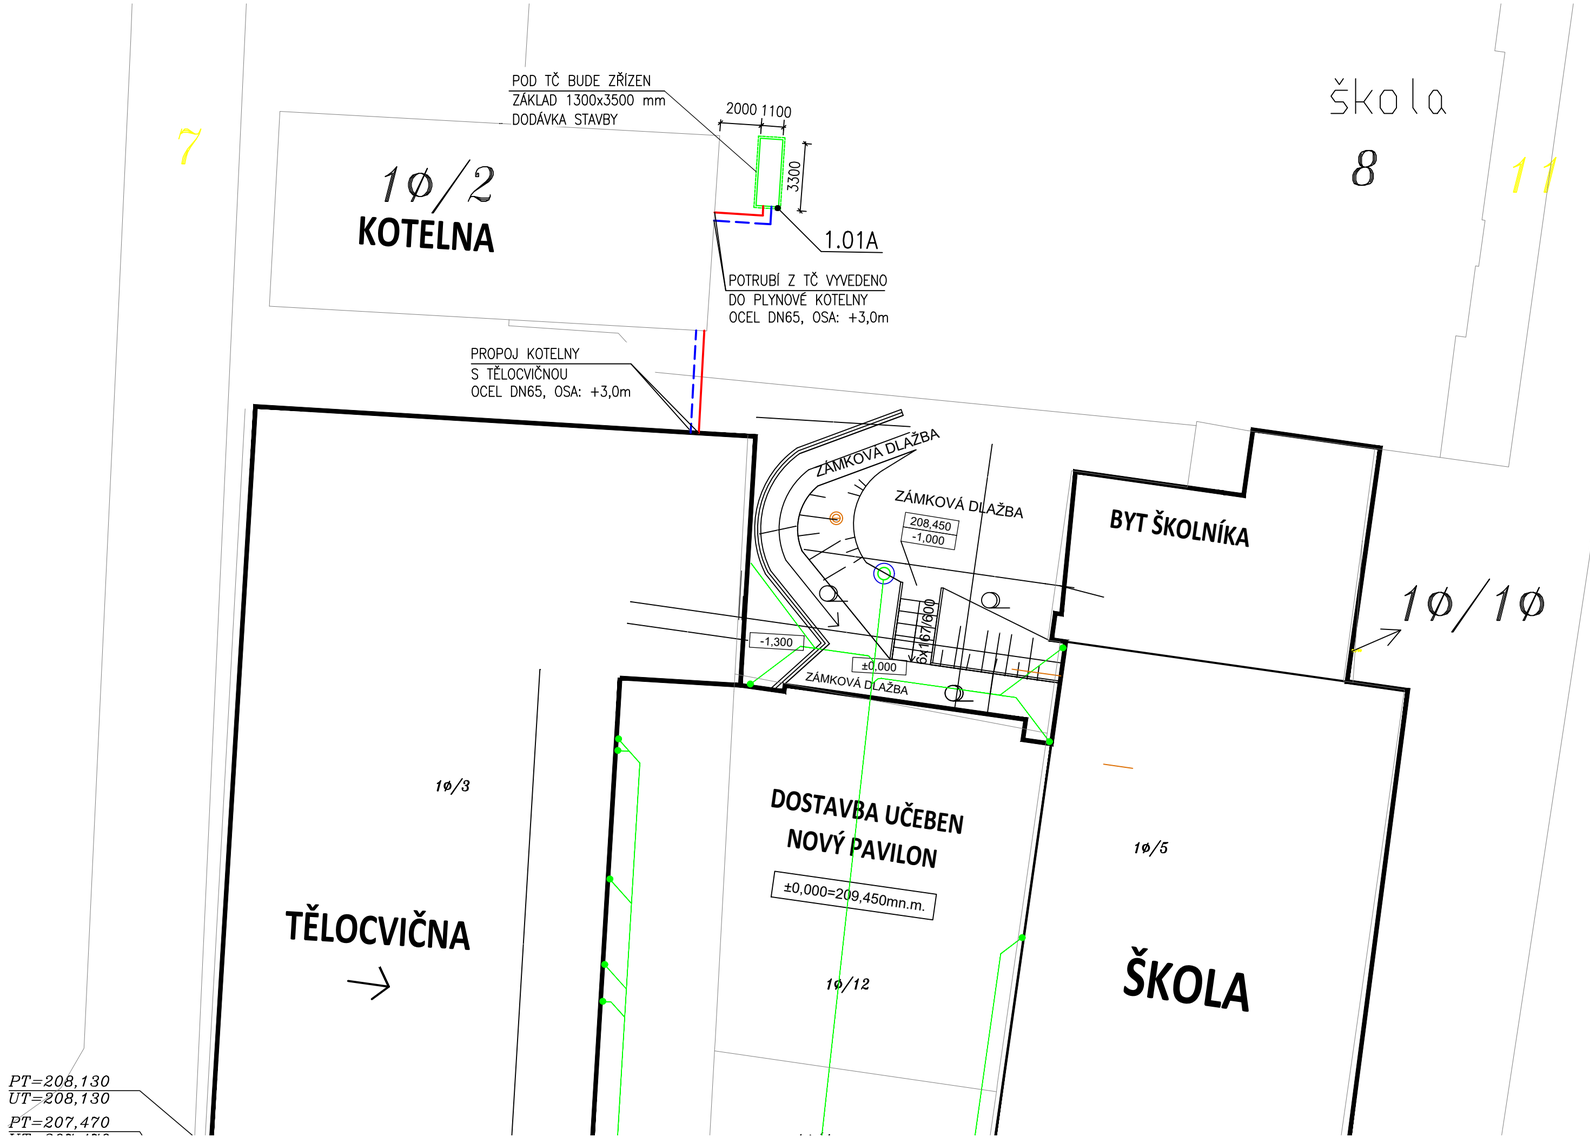


## LEGENDA ZAŘÍZENÍ

| Č.POZ. | POPIS POZICE | KS |
|---|---|---|
| 1.01 | TEPELNÉ ČERPADLO VZDUCH–VODA, TEPELNÝ VÝKON PŘI A2/W35 = 64,32 kW, TOPNÝ FAKTOR PŘI A2/W35 = 3,34, PŘÍKON PŘI A2/W35 = 19,26 kW, TEPELNÝ VÝKON PŘI A–7/W35 = 53,30 kW , TOPNÝ FAKTOR PŘI A–7/W35 = 2,71, PŘÍKON PŘI A–7/W35 = 19,7, MAX PŘÍKON 41,6 kW, MAX ROZBĚHOVÝ PROUD 30 A, NAPÁJENÍ 3x400V/50 Hz, HLADINA AK. VÝKONU 78 dB. VČETNĚ OBĚHOVÉHO ČERPADLA A POJISTNÉHO VENTILU, HMOTNOST 830 kg, ROZMĚRY (3300x1100x1510 mm) | 1 |

## LEGENDA POTRUBÍ

TOPNÁ VODA PŘÍVOD

TOPNÁ VODA VRAT

S

Ing. Pavel Burian

Podepsal Ing. Pavel Burian
DN: cn=Ing. Pavel Burian, o=Česká komora autorizovaných inženýrů a techniků činných ve výstavbě, ou=1003853, email=pavel.burian@tzpro.cz
Datum: 2025.06.04 10:57:53 +02'00'

| ZODPOV. PROJEKTANT | VYPRACOVAL | KONTROLOVAL |
|---|---|---|
| ING. PAVEL BURIAN | ING. PAVEL KRČMÁŘ | ING. ONDŘEJ SEGET |

INVESTOR: STŘEDNÍ ŠKOLA SLAVKOV – AUSTERLITZ
TYRŠOVA 479, 684 01 SLAVKOV U BRNA

TZ pro, s.r.o.
Filipínského 55
615 00 Brno
tzpro@tzpro.cz
www.tzpro.cz
KONCEPCE PROJEKCE INŽENÝRING

AKCE: DOSTAVBA UČEBEN – STŘEDNÍ ŠKOLA SLAVKOV–AUSTERLITZ

| | |
|---|---|
| DATUM | 04/2025 |
| STUPEŇ | DPS+DVZ |
| FORMÁT | 3xA4 |
| Č. ZAKÁZKY | 011/2025 |

PROFESE: VYTÁPĚNÍ

OBSAH: SITUACE

MĚŘÍTKO: 1:200

Č.VÝKRESU: D.1.5.1–b03