


ŘEZ 1-1

M 1:25

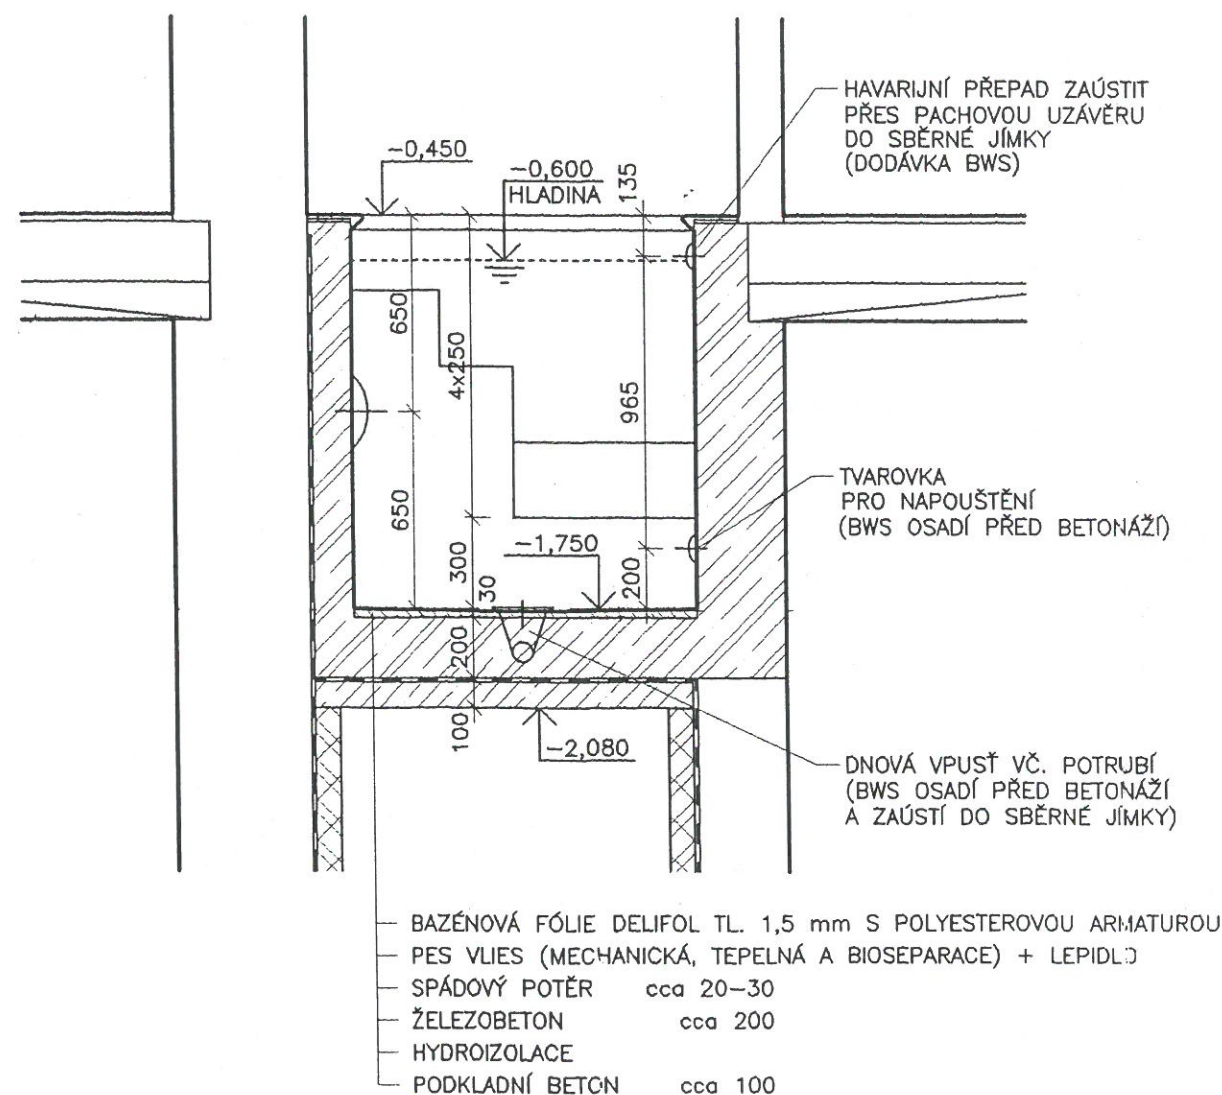


LEGENDA HMOT

	CIHELNÁ PŘÍZDÍVKA
	ŽELEZOBETON
	BETON PROSTÝ

ŘEZ 2-2

M 1:25

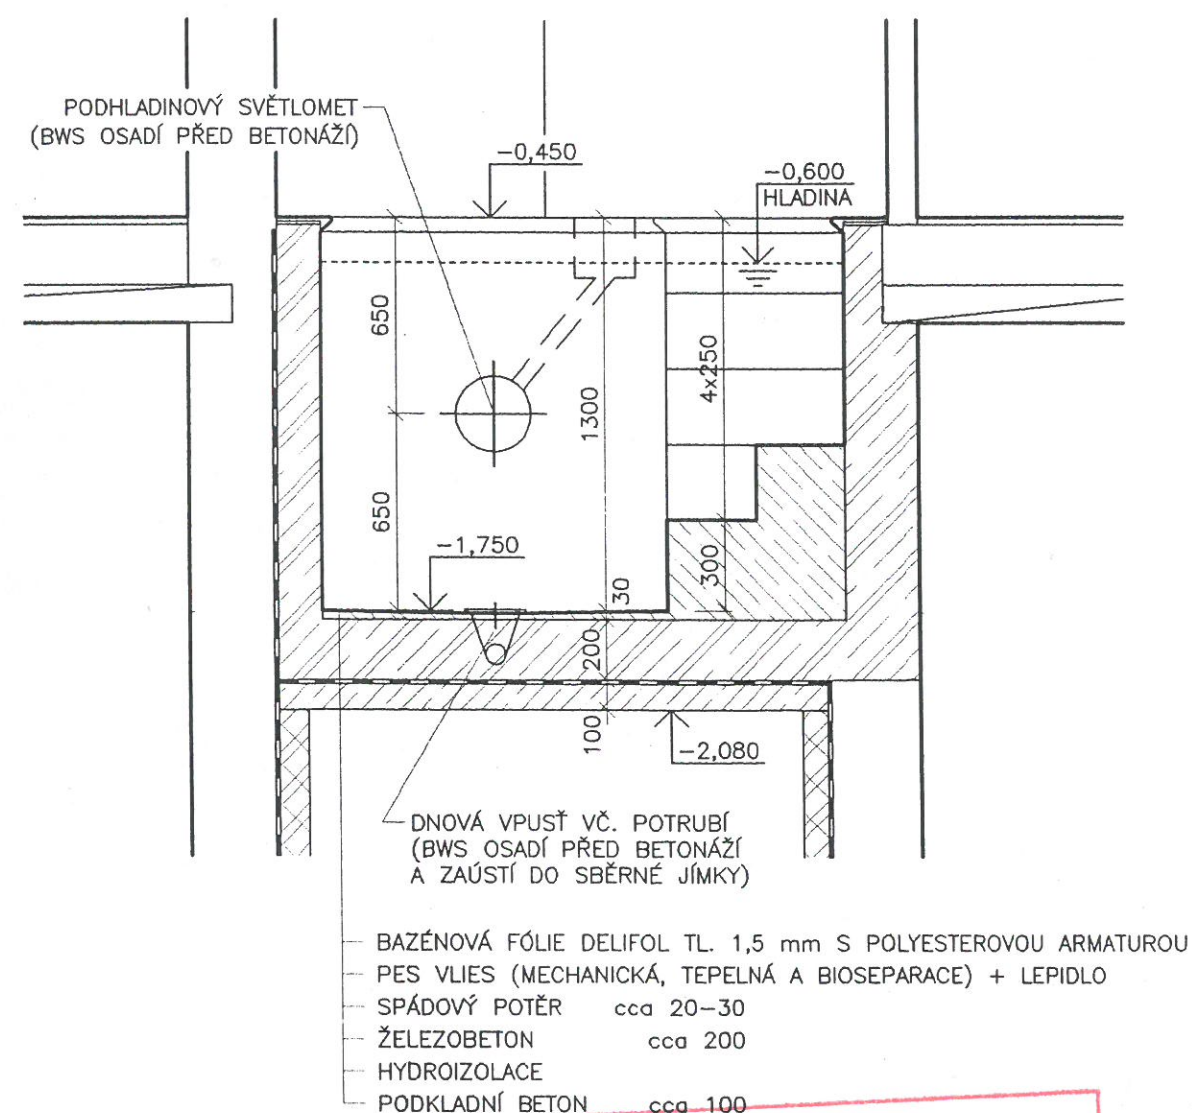

MSO servis spol. s r.o.
 Za humny 20
 697 01 Kyjov
 IČO: 499 71 379 DIČ: 310-49971379
 -19-

ODPOVÍDÁ SKUTČNÉMU PROVEDENÍ.

Datum: Podpis:

22.11.2002 *[Signature]*

3

	BAZÉNY-WHIRLPOOLY-SAUNY Dluhonská 43, 750 00 Přerov		
	tel./fax: 0641-225 117, 225 174 mobil: 0601-521 328 e-mail: BWS@BWS-PREROV.cz http://www.BWS-PREROV.cz		
INVESTOR	POMOCNÁ INTERNÁTNÍ ŠKOLA, VŘESOVICE	FORMÁT	2 x A4
STAVBA	REHABILITAČNÍ ČÁST	DATUM	PROSINEC 2000
OBSAH VÝKRESU	OCHLAZOVACÍ BAZÉN - ŘEZY	MĚŘÍTKO 1 : 25	ČÍSLO VÝKR. 5