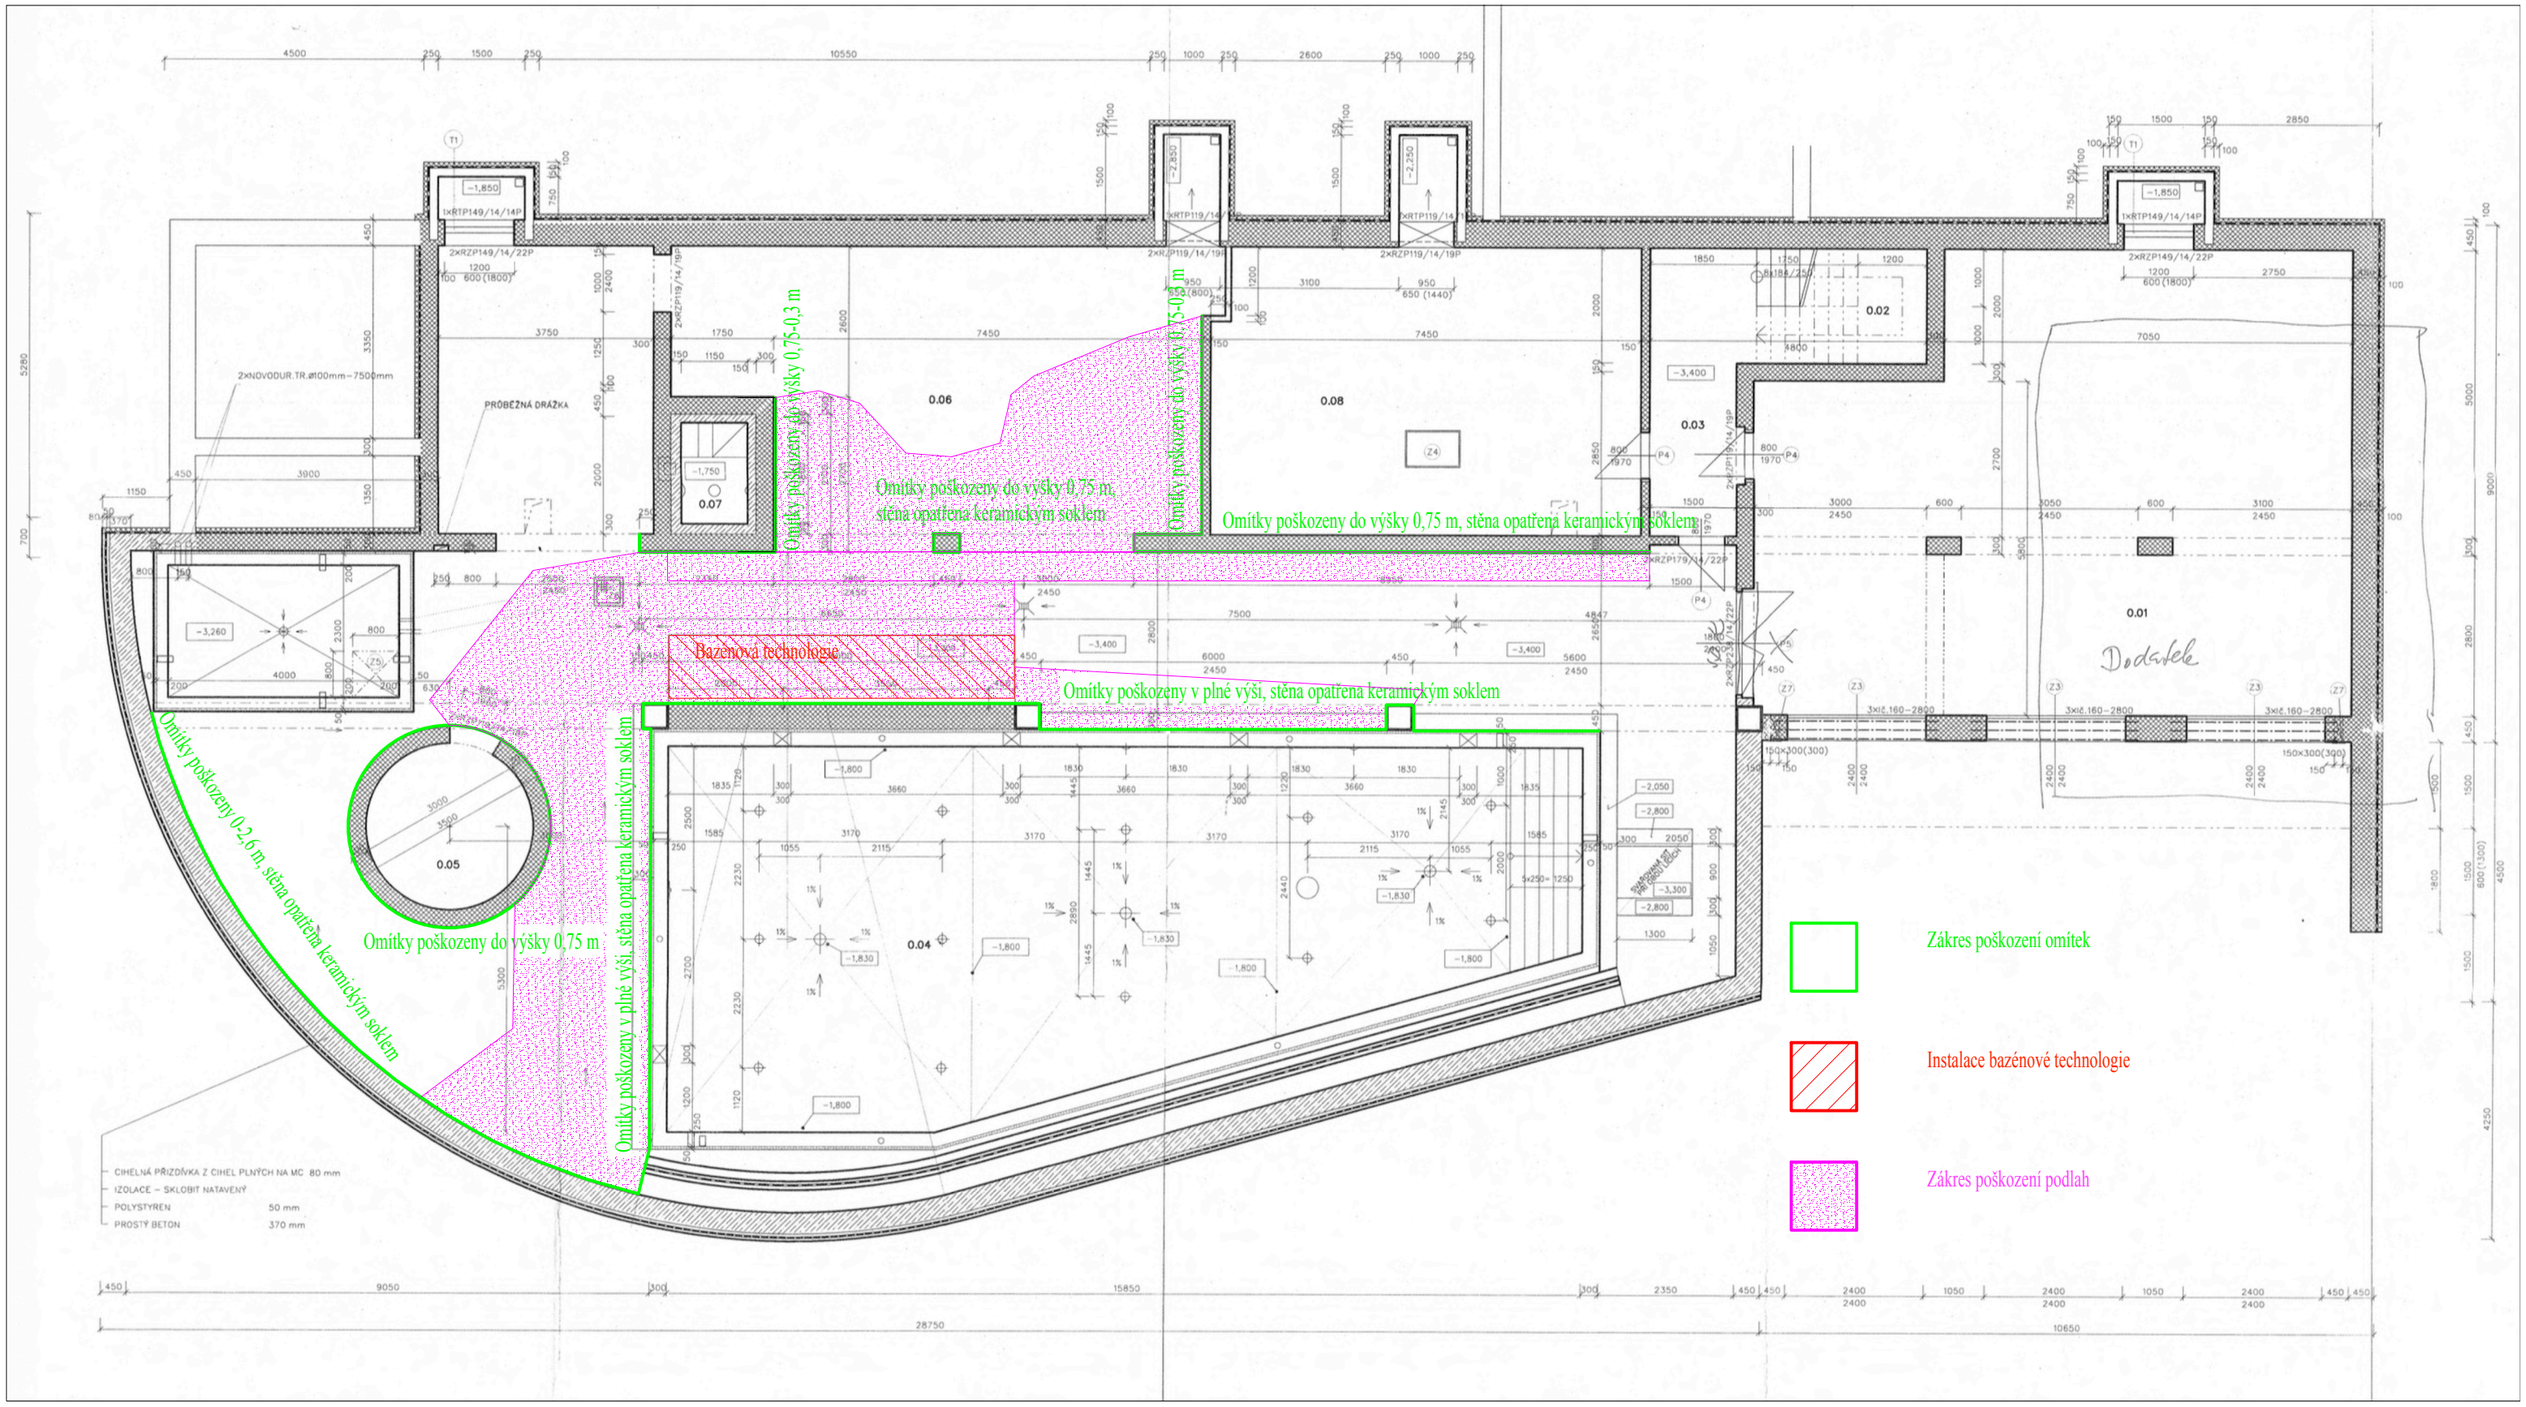
Omítky poškozeny do výšky 0,75 m, stěna opatřena keramickým soklem
Omítky poškozeny do výšky 0,75-0,3 m
Omítky poškozeny do výšky 0,75-0,3 m
Omítky poškozeny do výšky 0,75 m, stěna opatřena keramickým soklem
Bazénová technologie
Omítky poškozeny v plné výši, stěna opatřena keramickým soklem
Omítky poškozeny 0,2-0,6 m, stěna opatřena keramickým soklem
Omítky poškozeny do výšky 0,75 m
Omítky poškozeny v plné výši, stěna opatřena keramickým soklem
PRŮBĚŽNÁ DRÁŽKA
2×NOVODUR TR.ø100mm–7500mm
0.01
0.02
0.03
0.04
0.05
0.06
0.07
0.08
Dodavele
CIHELNÁ PŘIZDÍVKA Z CIHEL PLNÝCH NA MC 80 mm
IZOLACE – SKLOBIT NATAVENÝ
POLYSTYREN 50 mm
PROSTÝ BETON 370 mm
Zákres poškození omítek
Instalace bazénové technologie
Zákres poškození podlah