





M 1 : 100

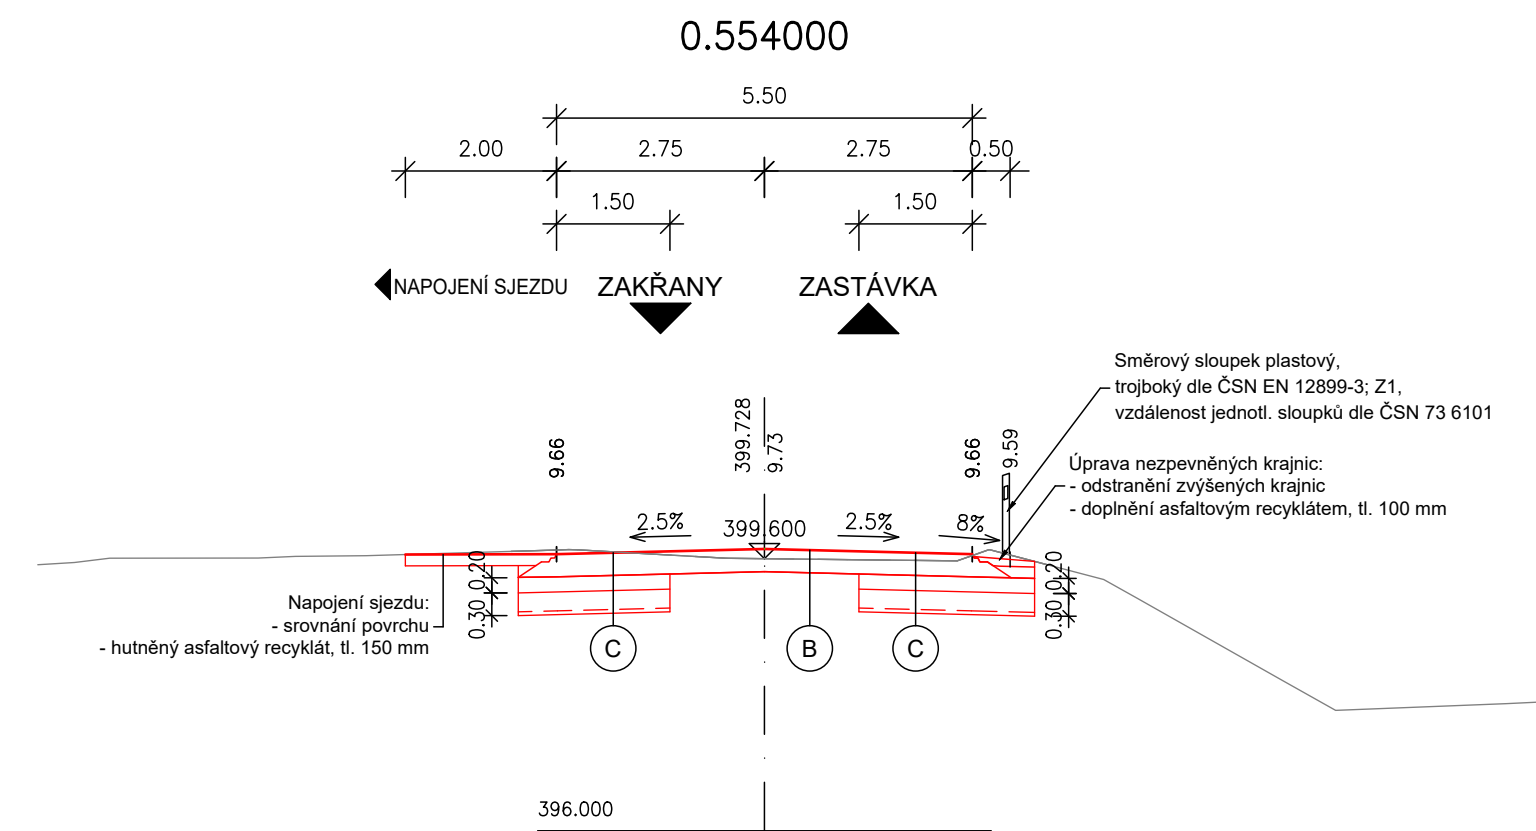

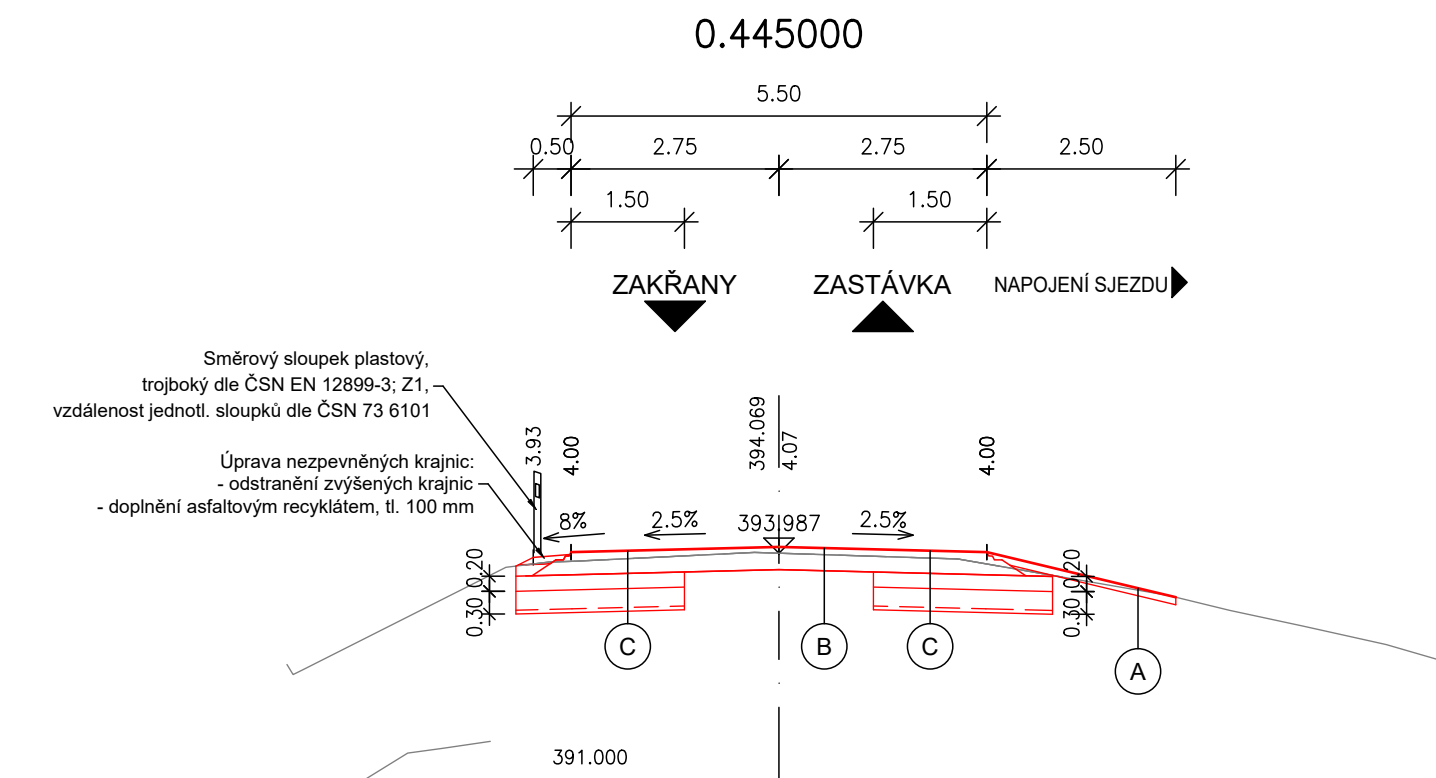

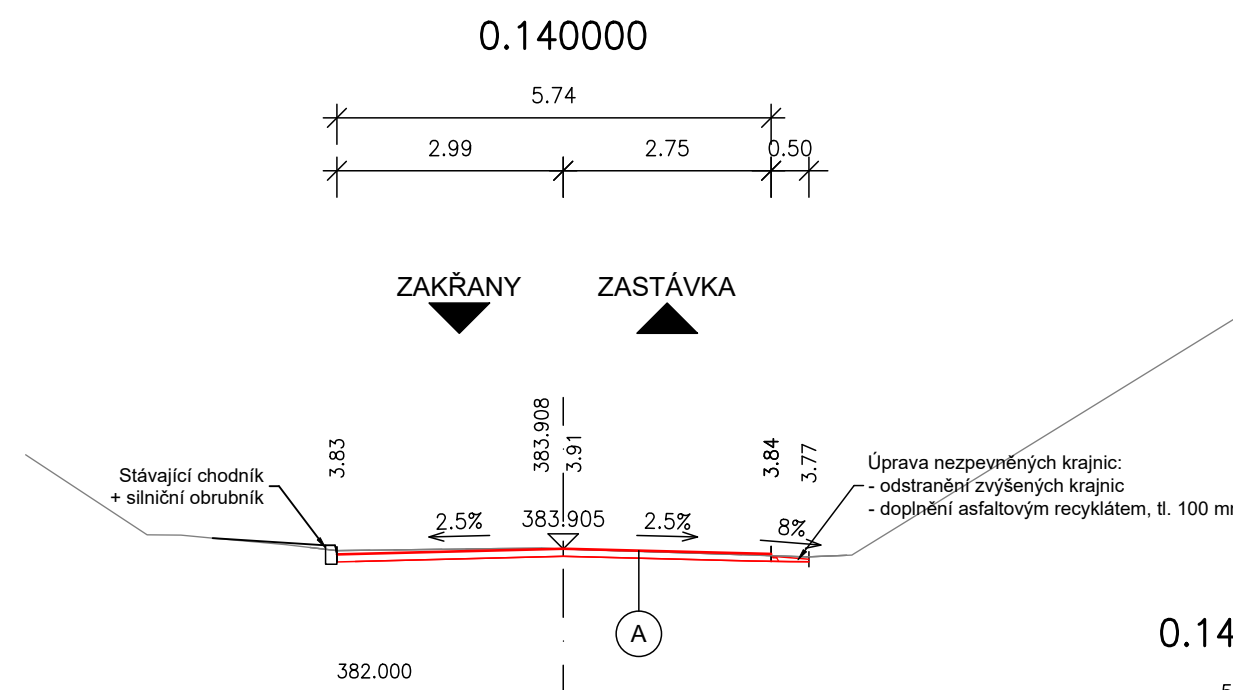


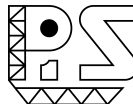


B	SKLADBA VOZOVKY V EXTRAVILÁNU:		
	Provedení podkladní vrstvy vozovky recyklaží v tloušťce 200 mm + položení asfaltových vrstev.		
	Navyšení stávajícího povrchu (zesílení vozovky) o 100 mm.		
	- Asfaltový beton pro obrusné vrstvy	ACO 11+	50 mm
	- Spojovací postřik kat. emulzí	PS-C	0.35 kg/m ²
	- Asfaltový beton pro ložní vrstvy	ACL 16+	50 mm
	- Infiltrační postřik kat. emulzí	PI-C	1.00 kg/m ²
- Recyklače na místě za studena s přidáním hydraulického a asfaltového pojiva	RS CA	200 mm	
Celkem		300 mm	

INVESTOR	SPRÁVA A ÚDRŽBA SILNIC JIHOOMORAVSKÉHO KRAJE ŽEROTÍNOVO NÁMĚSTÍ 449/3 602 00 BRNO	
PROJEKTOVÝ MANAŽER	ING. MARKÉTA KARBANOVÁ	

SOUŘADNÝ SYSTÉM: S - JTSK
VÝŠKOVÝ SYSTÉM: B.p.v.

OZN. ZMĚNY	POPIS ZMĚNY	DATUM	PODPIS

ZHOTOVITEL	VIAPONT, s.r.o. VODNÍ 258/13, 602 00 BRNO TEL: 543 217 590, viapont@viapont.cz, www.viapont.cz		
ZAKÁZKOVÉ ČÍSLO	2466-19		
ZODP. PROJEKTANT	ING. MICHAELA POTOČKOVÁ		
VYPRACOVAL	ING. MICHAELA POTOČKOVÁ		
KONTROLOVAL	ING. IVO FISCHER		

VIAPONT, s.r.o. VODNÍ 258/13, 602 00 BRNO TEL: 543 217 590, viapont@viapont.cz, www.viapont.cz			
PIS PECHAL, s.r.o. LIDICKÁ 1876/42, 602 00 BRNO TEL: 5133 446 080-2, pis@pechal.cz, www.pechal.cz			
IM-PROJEKT, INŽENÝRSKÉ A MOSTNÍ KONSTRUKCE, s.r.o. VODNÍ 970/1, 602 00 BRNO TEL: 5133 446 080-2, im-projekt@im-projekt.cz, www.im-projekt.cz			
HLAVNÍ PROJEKTANT		ING. JACEK WENDRINSKI, PH.D.	
KRAJ: JIHOVÝSEČSKÝ		ORP: BRNO-VENKOV	KATASTR: ZAKŘANY
STAVBA:			
III/39411 ZAKŘANY - KŘÍŽOVATKA I/23		FORMÁT	8 x A4
		DATUM	DUBEN 2025
		STUPEŇ	PDPS
		ČÍSLO ZAK.	2466-19
		MĚŘÍTKO	1 : 100
PŘÍLOHA:	ČÍSLO PŘÍLOHY:	03	
	ČÍSLO PÁŘE:		
VZOROVÉ PŘÍČNÉ ŘEZY			