






POHLED ULIČNÍ - BOURACÍ PRÁCE
1:100

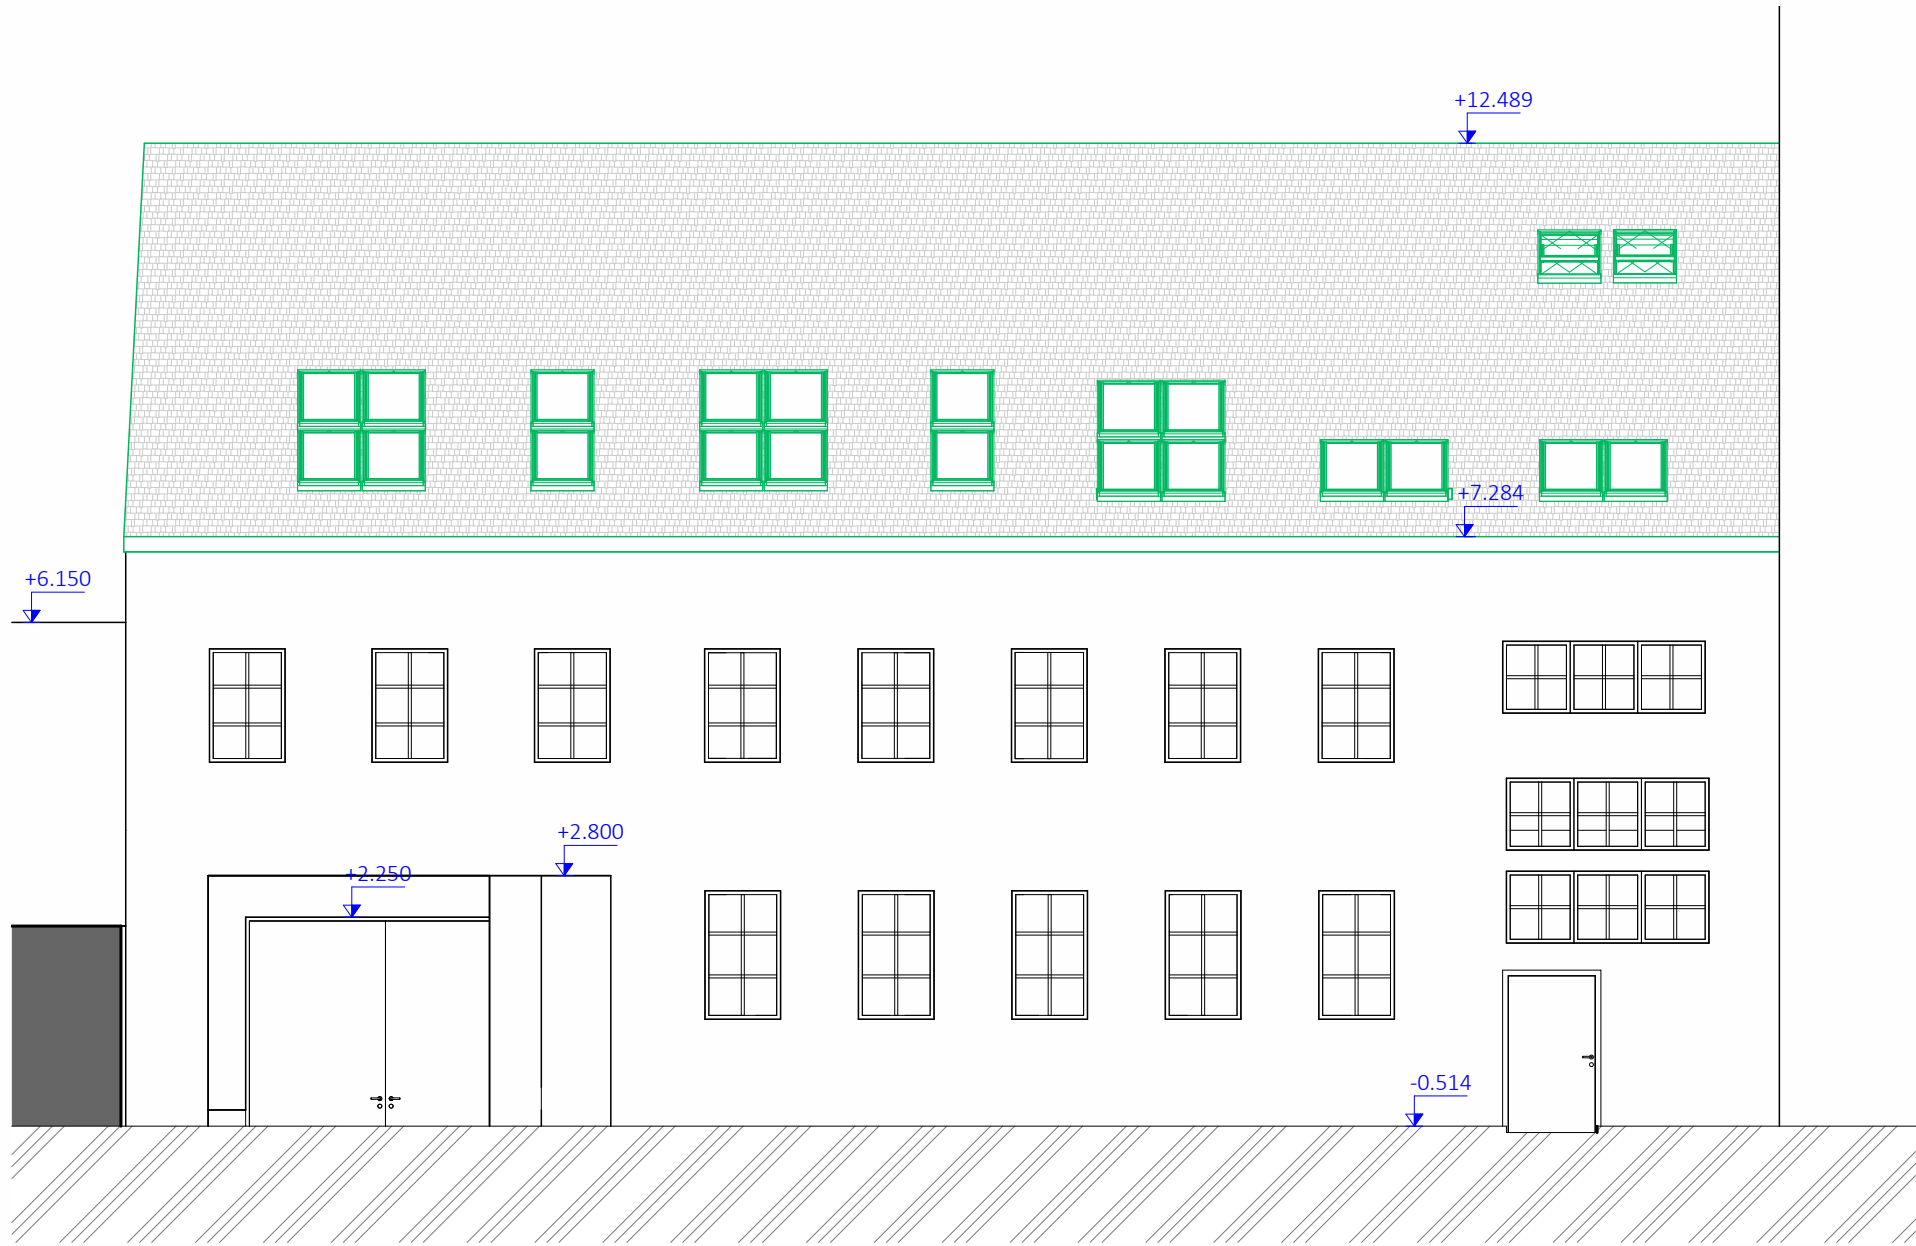


POHLED DVORNÍ - BOURACÍ PRÁCE
1:100

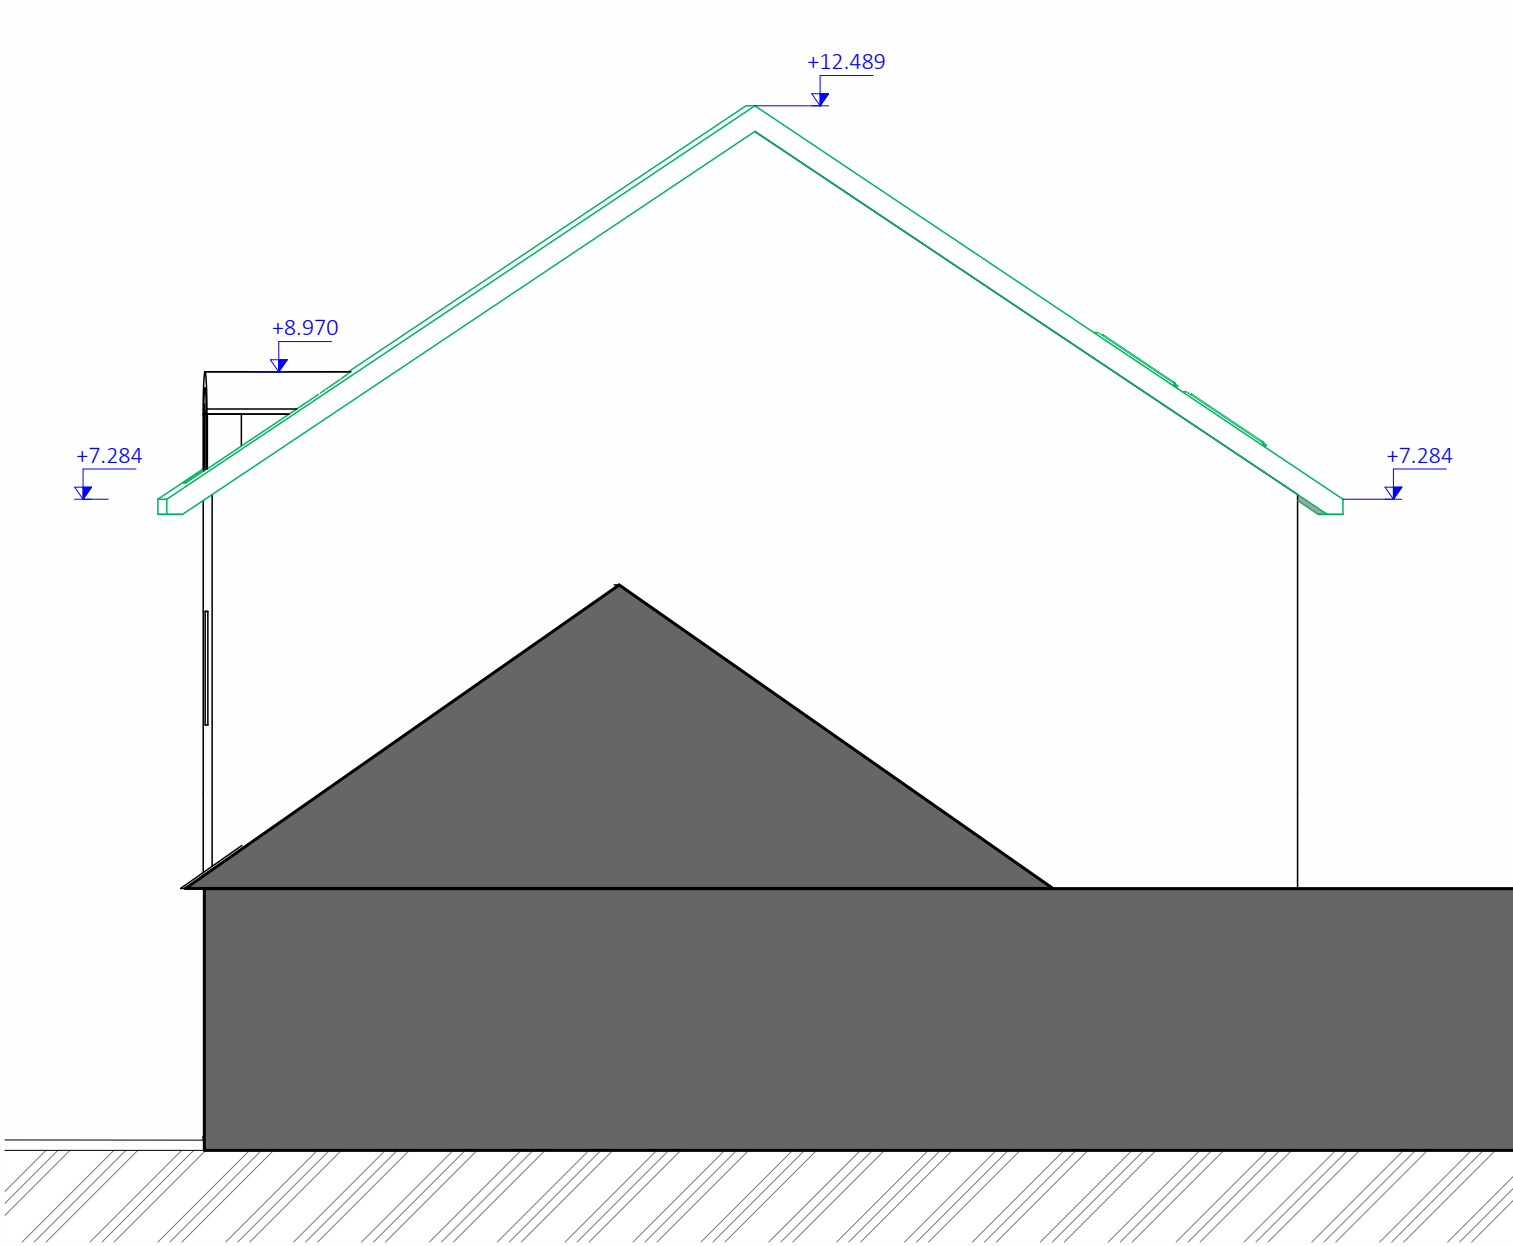


POHLED BOČNÍ - BOURACÍ PRÁCE
1:100

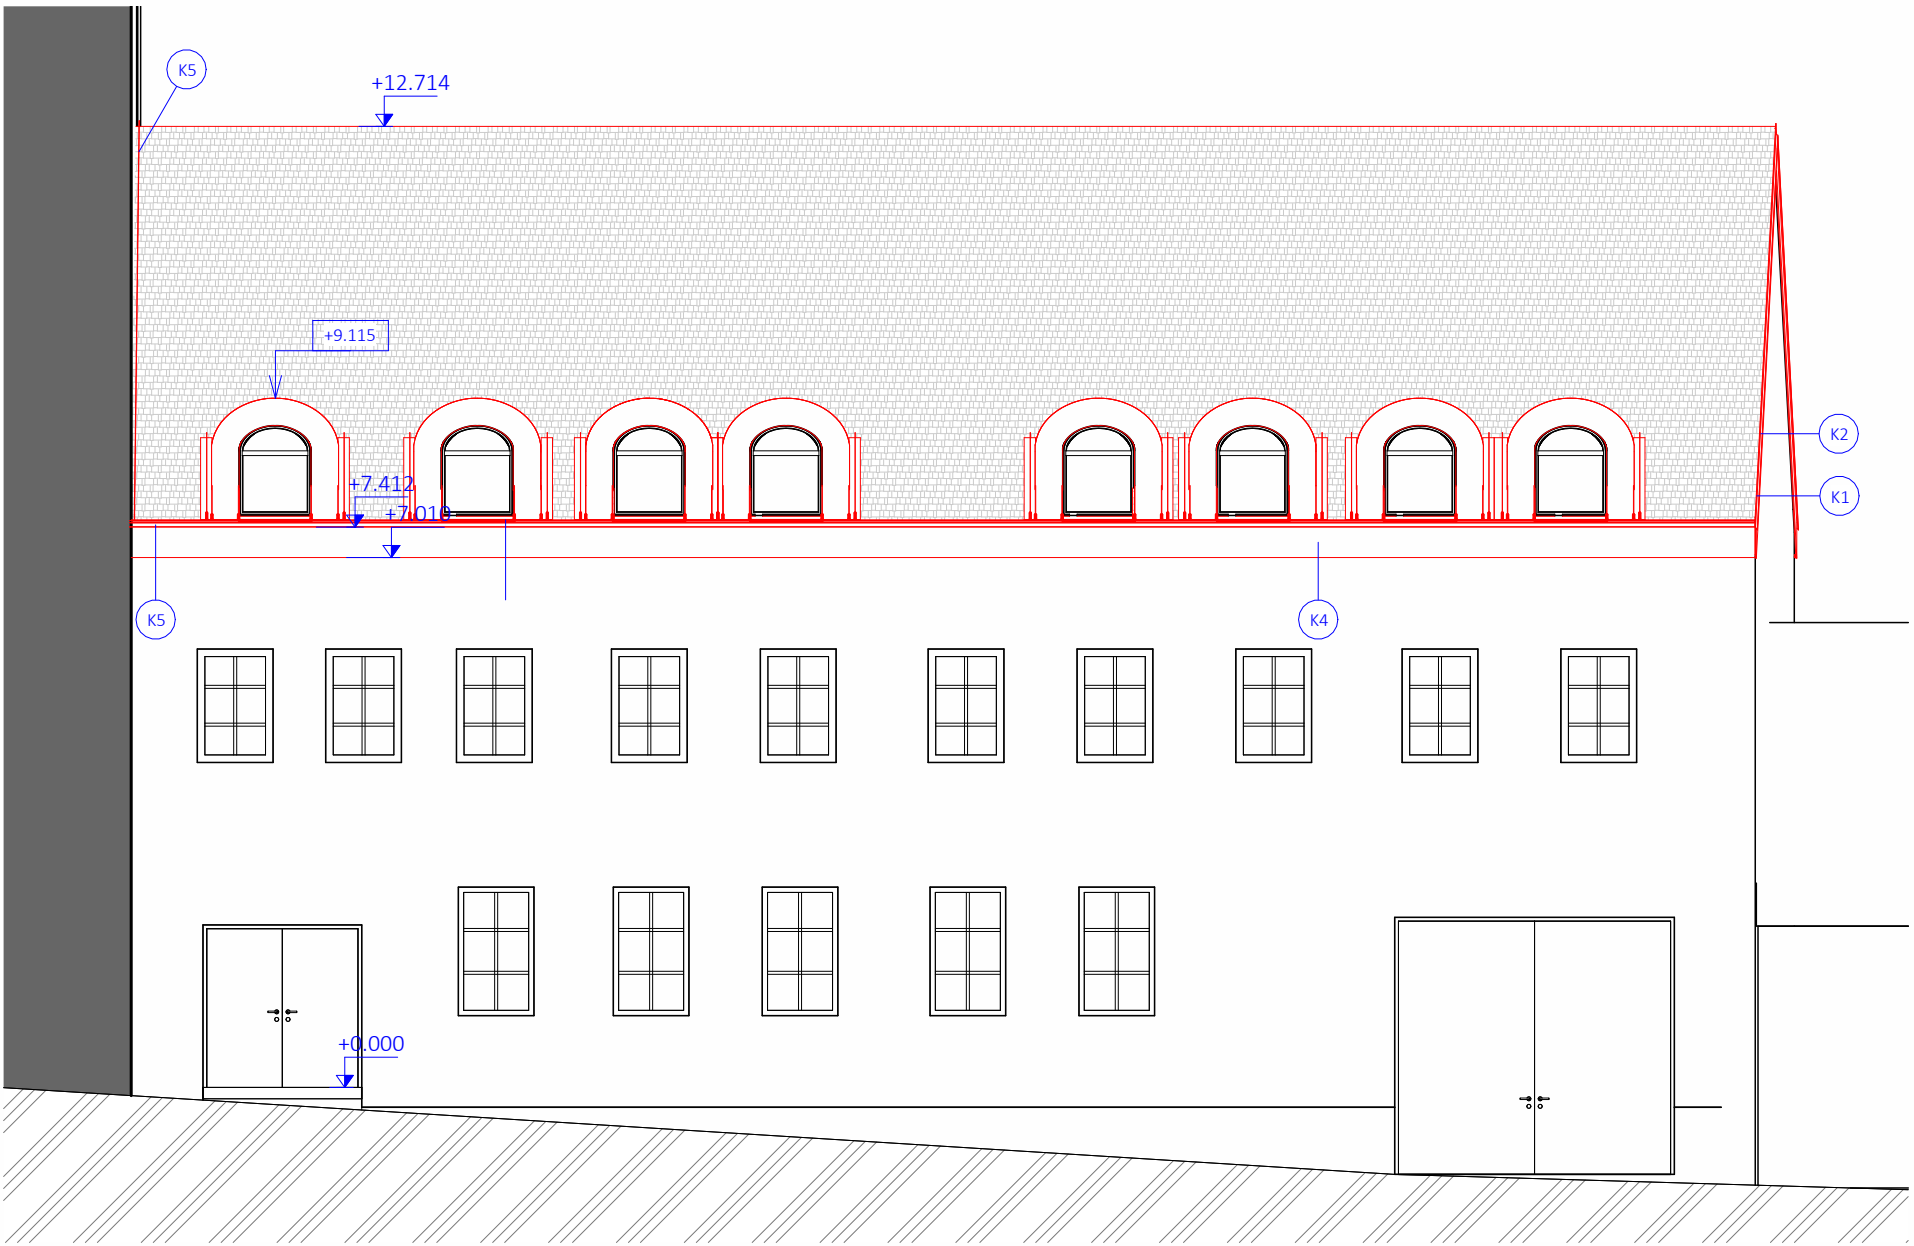

POHLED ULIČNÍ - NOVÉ KONSTRUKCE
1:100

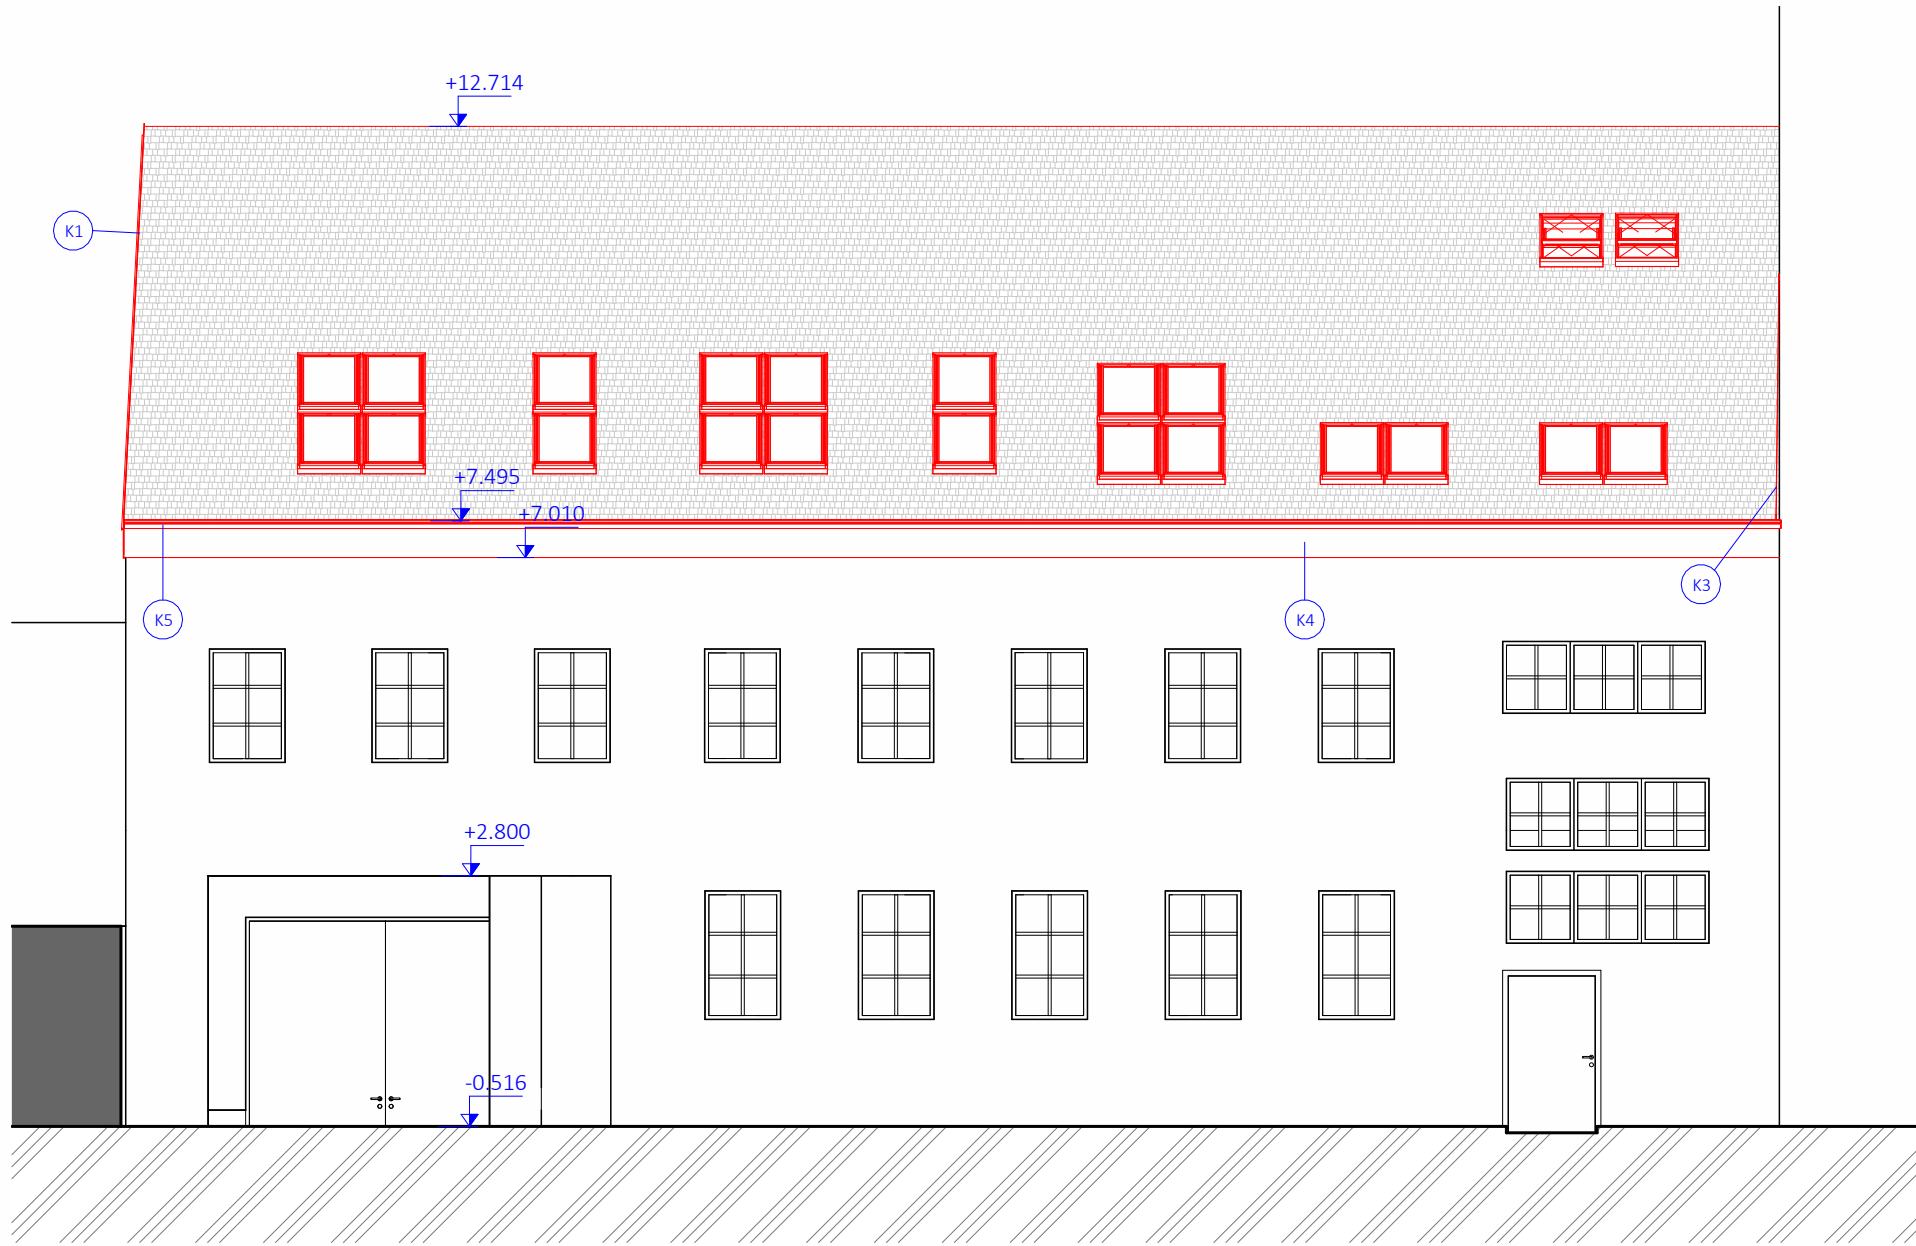

POHLED DVORNÍ - NOVÉ KONSTRUKCE
1:100

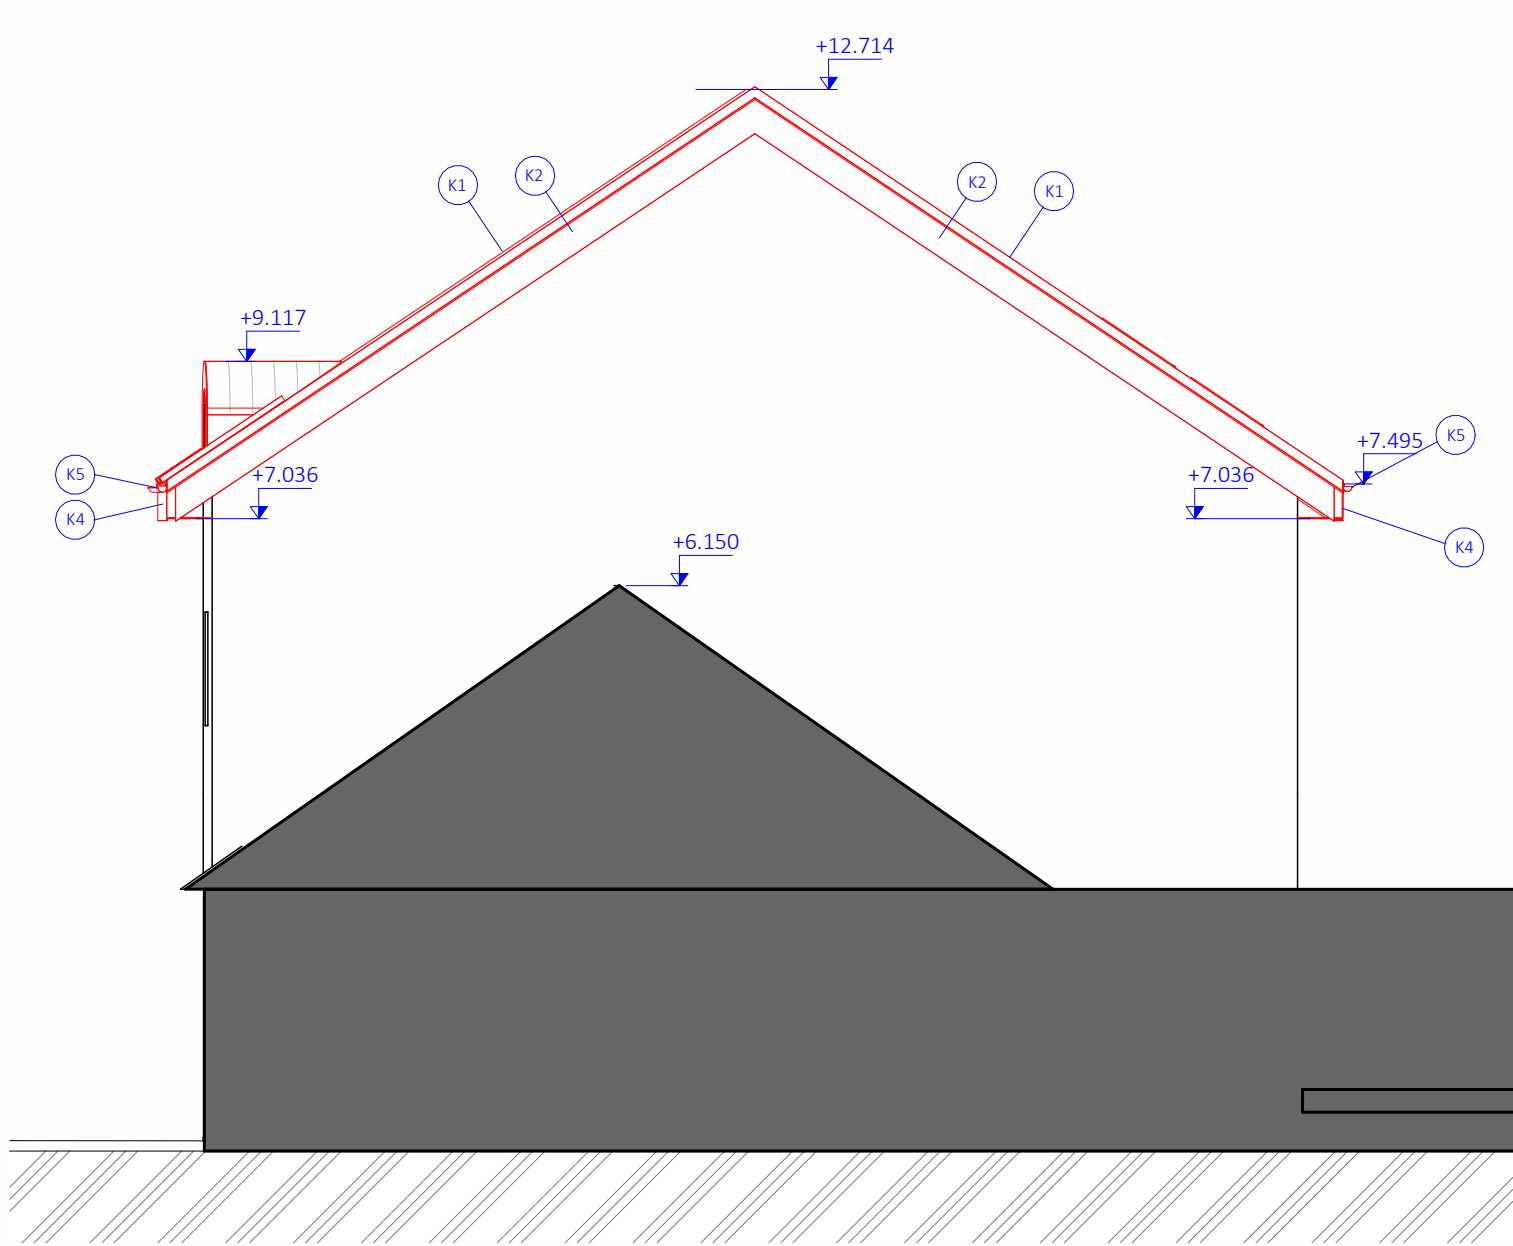

POHLED BOČNÍ - NOVÉ KONSTRUKCE
1:100

LEGENDA MATERIÁLŮ

- STÁVAJÍCÍ KONSTRUKCE PONECHANA BEZE ZMĚNY
- STÁVAJÍCÍ KONSTRUKCE - BOURANÉ
- NOVÉ KONSTRUKCE
- TRANSPORTNÍ TRASA - POULZE PĚŠÍ

DODAVATEL PROJEKTU: JAKUB TICHÝ +420 604 131 601 m.jakub.tichy@atelier-tichy.cz K O L I T A R O V A 1 2 6 0 / 2 0 6 8 0 0 2 B O S K O V I C E		NÁZEV AKCE: SPGŠ OPRAVA STŘECHY 25021		ČÍSLO AKCE: 25021		AUTORIZACE:	
STAVBAŘ: Střední pedagogická škola Boskovice, příspěvková organizace Komenského 342/7, 680 01 Boskovice		MÍSTO STAVBY: Komenského 342/7, 680 01 Boskovice		DATUM: 07/2025		STUPNĚ PŘÍ: DOKUMENTACE PRO PROVEDENÍ STAVBY	
PROJEKČNÍ ČÁST: ARCHITEKTONICKO - STAVEBNÍ ŘEŠENÍ		STAV. OBSEK: 01		ČÁST PŘÍ: DOKUMENTACE OBJEKTŮ		NÁZEV VÝK.	
PROJEKČNÍ ČÁST:		STAV. OBSEK:	ČÁST PŘÍ:	PROJEKČNÍ ČÁST:	C. VÝNĚSU:	MĚŘÍTKO:	NÁZEV VÝK.
DPS		01	D	DSP-202	As	Indicated	POHLEDY