Schéma rozmístění mikropilot 1:50

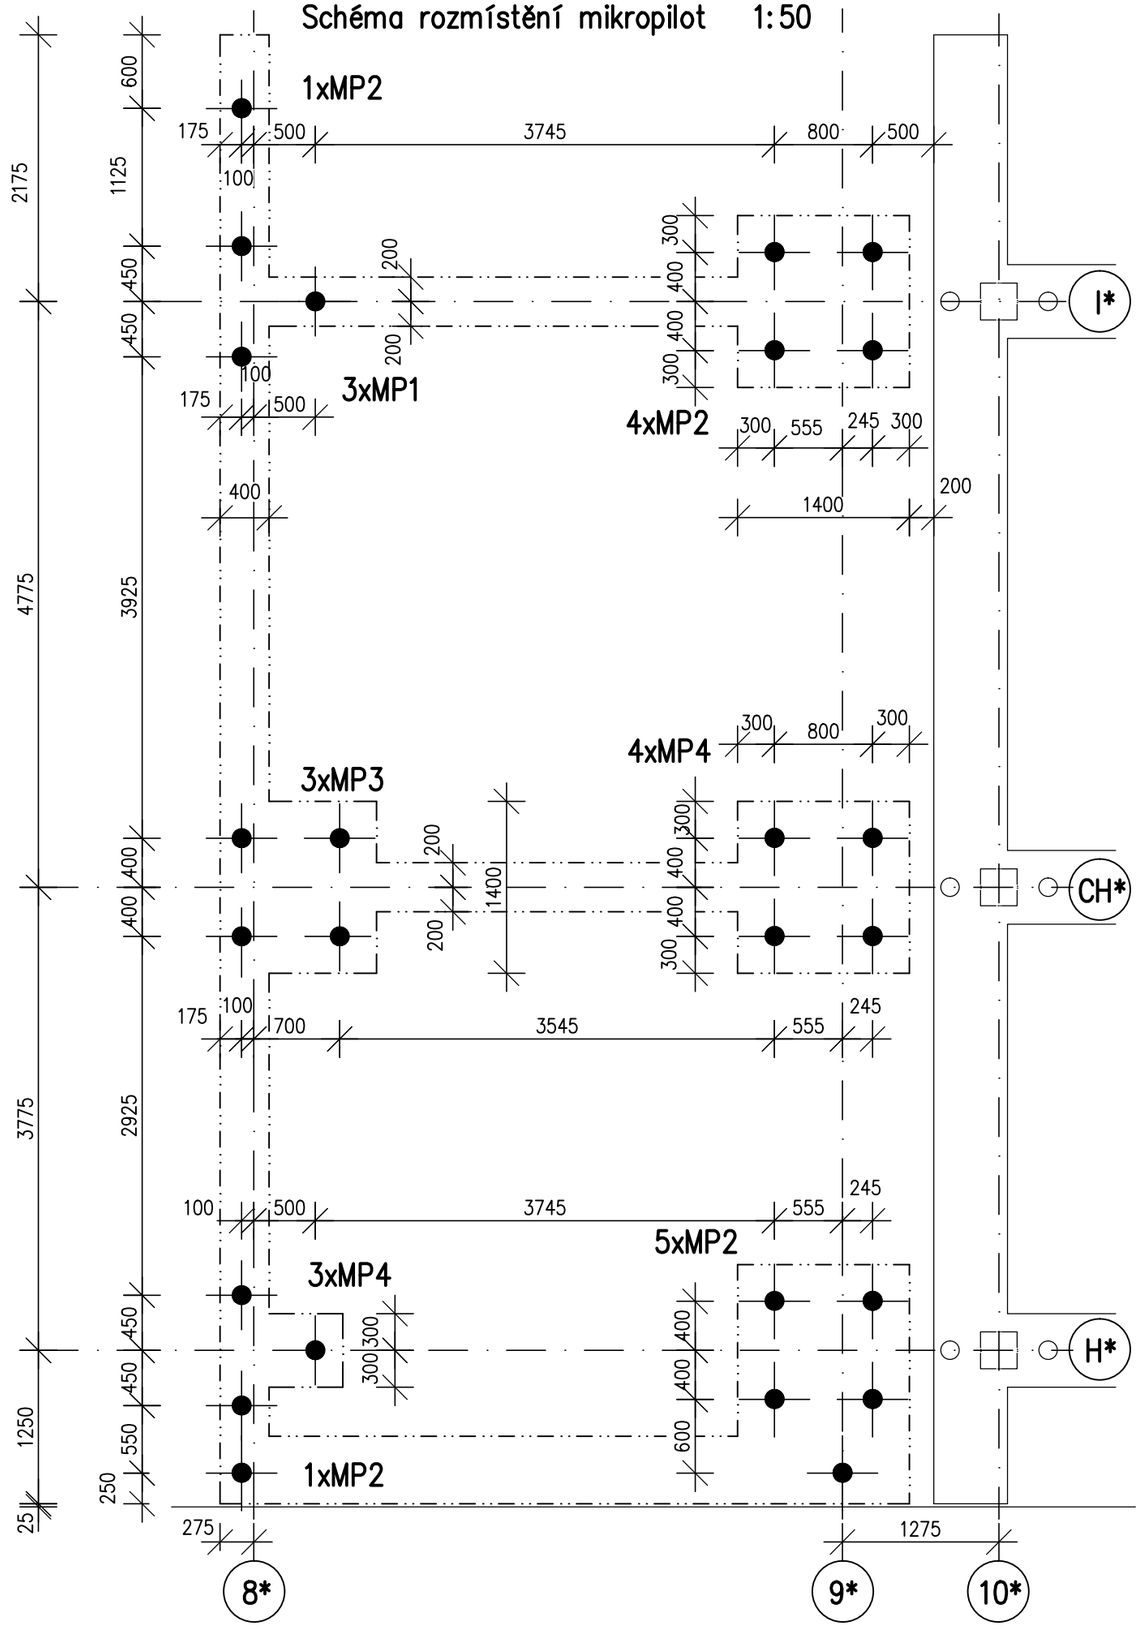

Hlava mikropilot 1:10

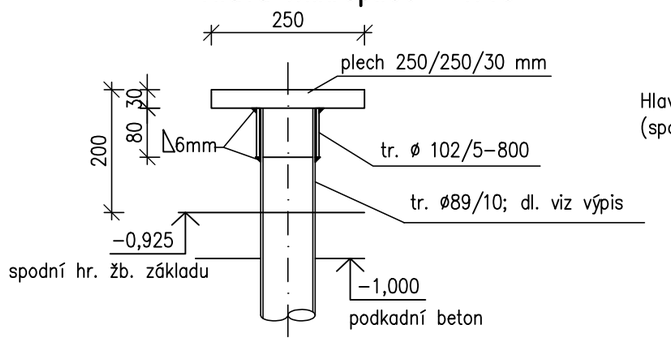

Hlavy min 200mm nad spodní hranou patky
(spodní hrana patky = –0,925m=294,675 m n. m.)

Výpis mikropilot

ozn.	profil	materiál	délka	dl. kořene	ks
			[m]		
MP 1	ø89/10	S 235	8,0	4,0	3
MP 2	ø89/10	S 235	7,5	3,5	11
MP 3	ø89/10	S 235	10,5	6,5	4
MP 4	ø89/10	S 235	9,0	5,0	7
Celkem 89/10 - S 235					211,5m

Ocel S235

±0,000=295,500

NEMOCNICE ZNOJMO, p.o.

DOKUMENTACE PRO PROVÁDĚNÍ STAVBY

Stavebník:
Nemocnice Znojmo, p.o
MUDr. Jana Jánského 11
669 02, Znojmo

Autorizační razítko:

Ing. Iva Ručná

Podepsal Ing. Iva Ručná
DN: cn=Ing. Iva Ručná, c=CZ, o=Česká komora autorizovaných inženýrů a techniků činných ve výstavbě, ou=1004412, email=iva.rucna@volny.cz
Datum: 2025.06.10 19:10:58 +02'00'

Schema:

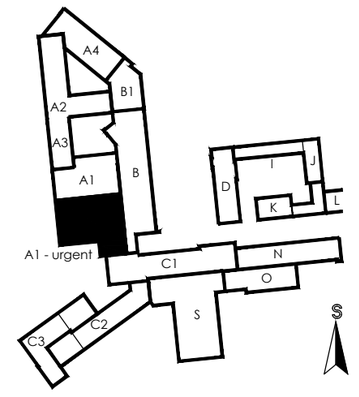

±0,000=295,50

Generální projektant:
MEDICOPROJECT, s.r.o.
Kroftova 45, 616 00 BRNO
tel.: 541 211 409
medicoproject@medicoproject.cz
http://www.medicoproject.cz

Hlavní inženýr projektu:
Ing. LUDĚK VACULA

Akce:
Urgentní příjem 3.etapa - Zbudování urgentního příjmu v objekru A1 1.NP

Zpracovatel části:	Zodpovědný projektant	Vypracoval	Pare:
Ing. IVA RUČNÁ Svahová 27, 623 00 Brno tel.: 736 220 124 email: iva.rucna@volny.cz	Ing. IVA RUČNÁ	Ing. IVA RUČNÁ	

Objekt (SO):	SO 01 - Urgentní příjem v objektu A1 1.NP	Datum:	ČERVEN 2025
		Zakázkové číslo:	DPS-01-2025
Část PD:	Stavebně konstrukční řešení	Formát:	2A4
		Stupeň:	DPS
Příloha:	Mikropiloty	Měřítko: 1:50	Číslo přílohy: **D.1.2-2**