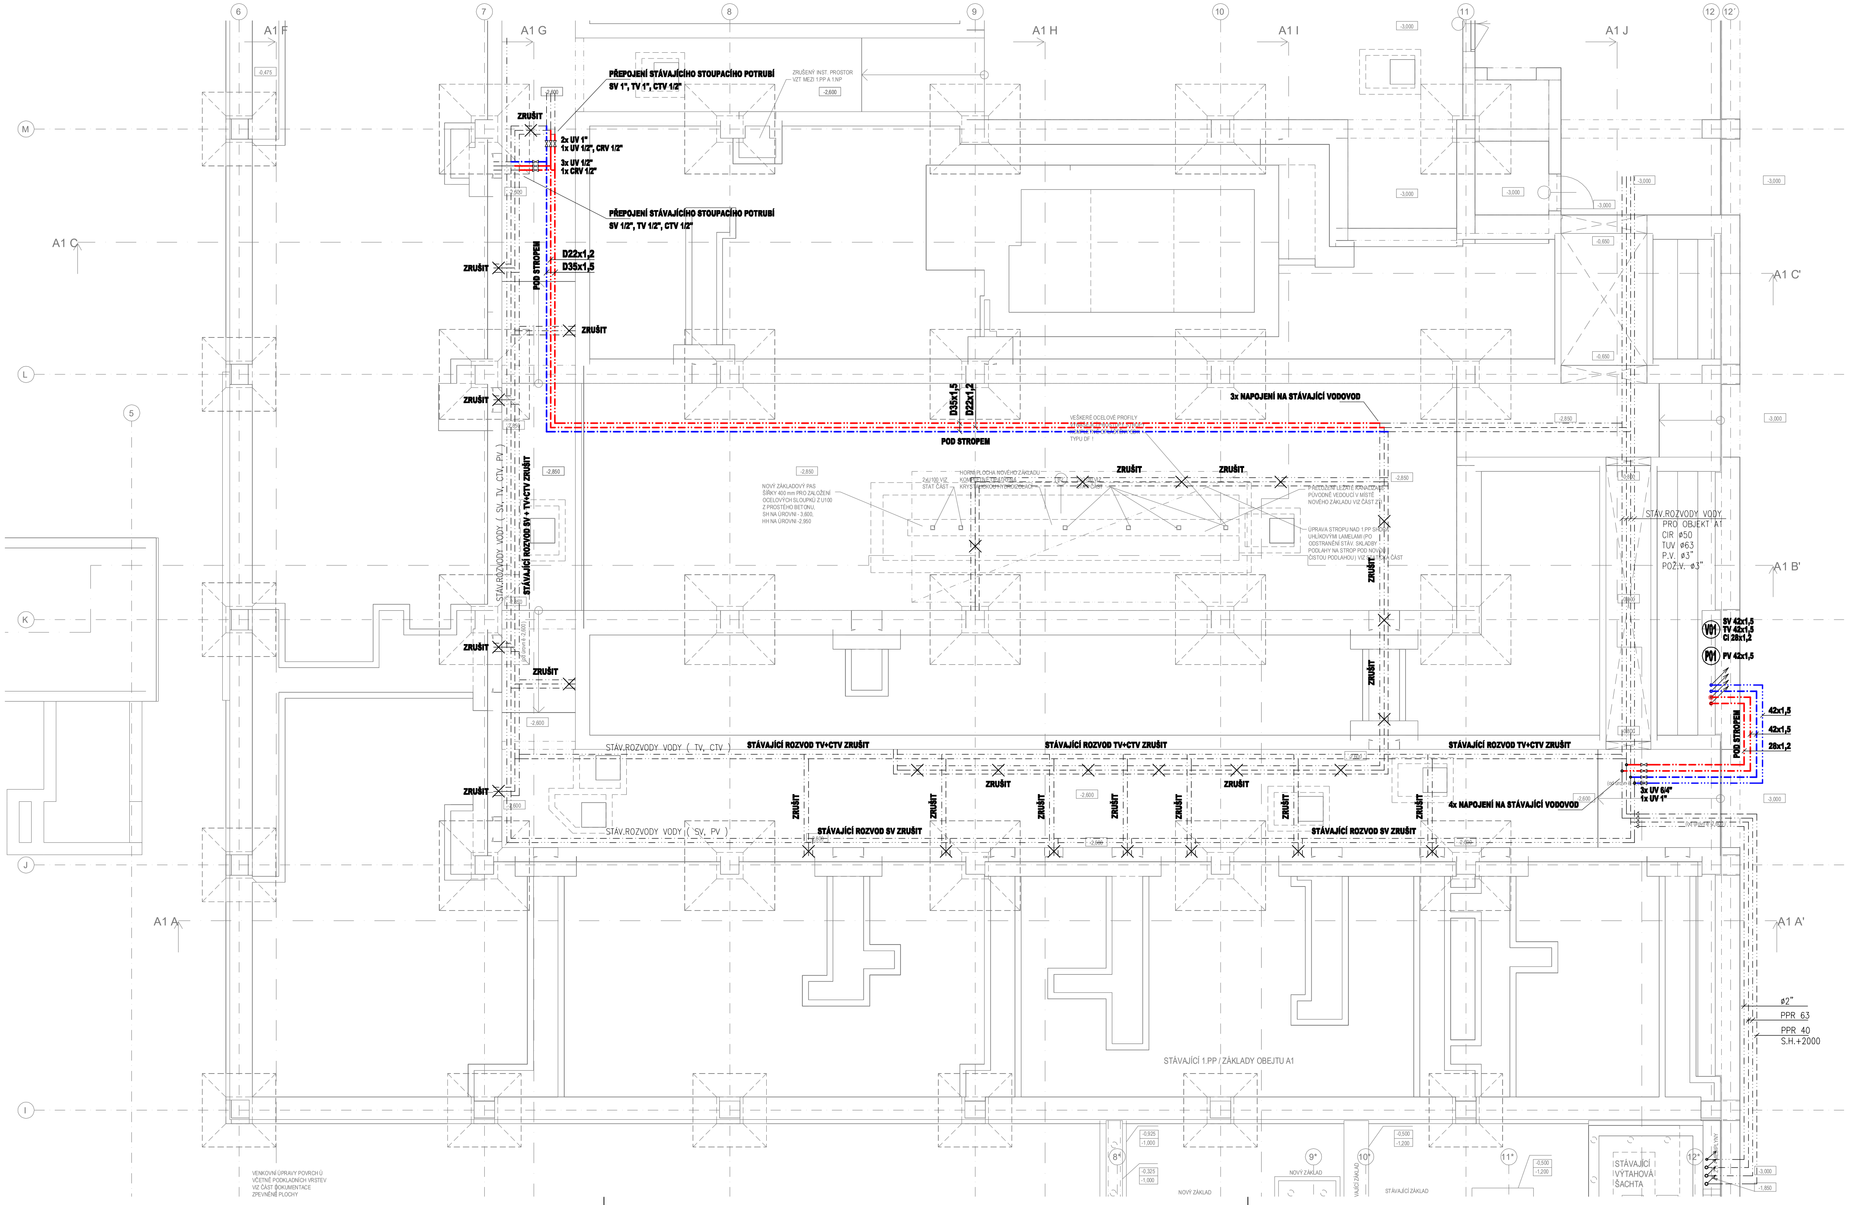

MARTIN KALMUS autorizovaný projektant pro technická zařízení pozemních staveb ČKAIT - 0601657

2025.07.01 11:44:49 +02'00'

LEGENDA:

ZNAČKA	POPIS	TYP
	STÁVAJÍCÍ POTRUBÍ STUDENÉ PITNÉ VODY	POZINK / PPr
	STÁVAJÍCÍ POTRUBÍ TEPLÉ VODY	POZINK / PPr
	STÁVAJÍCÍ POTRUBÍ CIRKULACE TEPLÉ VODY	POZINK / PPr
	STÁVAJÍCÍ POTRUBÍ POŽÁRNÍ VODY	POZINK / PPr
	NAVRŽENÉ POTRUBÍ STUDENÉ PITNÉ VODY	NEREZ / PP-RCT+BF
	NAVRŽENÉ POTRUBÍ TEPLÉ VODY	NEREZ / PP-RCT+BF
	NAVRŽENÉ POTRUBÍ CIRKULACE TEPLÉ VODY	NEREZ / PP-RCT+BF
	NAVRŽENÉ POTRUBÍ POŽÁRNÍ VODY	LISOVANÁ OCEL
V	NAVRŽENÉ STOUPACÍ POTRUBÍ VODOVODU	NEREZ
P	NAVRŽENÉ STOUPACÍ POTRUBÍ POŽÁRNÍ VODY	LISOVANÁ OCEL
Legenda zařizovacích předmětů viz. technická zpráva		

POZNÁMKA:

- POTRUBÍ VNITŘNÍHO VODOVODU V 1.NP BUDE PROVEDENO ZE SYSTÉMOVÉHO NEREZOVÉHO OCELOVÉHO POTRUBÍ tř. 1.4404 (AISI 316L) SPOJOVANÉHO LISOVÁNÍM.
- POTRUBÍ VNITŘNÍHO VODOVODU V 1.PP BUDE PROVEDENO Z MATERIÁLU PP-RCT S ČEDIČOVÝMI VLÁKNY, 3x NIŽŠÍ TEPELNÁ ROZTAŽNOST POTRUBÍ.
- POTRUBÍ VNITŘNÍHO POŽÁRNÍHO VODOVODU BUDE PROVEDENO ZE SYSTÉMOVÉHO POTRUBÍ Z NELEGOVAN OCELI S VNITŘNÍM A VNĚJŠÍM POZINKOVÁNÍM SPOJOVANÉHO LISOVÁNÍM.
- ROZVODY VODY V 1.NP BUDOU IZOLOVÁNY POTRUBNÍMI POUZDRY S POŽÁRNÍ ODOLNOSTÍ A2 - s1, d0.
- ROZVODY VODY V 1.PP BUDOU IZOLOVÁNY IZOLACÍ Z PĚNĚNÉHO POLYETHYLENU.
- VÝBĚR TYPŮ ZAŘIZOVACÍCH PŘEDMĚTŮ A BATERIÍ DLE VÝBĚRU INVESTORA PŘI REALIZACI.
- MONTÁŽ POTRUBÍ BUDE PROVÁDĚNA DLE MONTÁŽNÍHO PŘEDPISU VÝROBCE.

NEMOCNICE ZNOJMO, p.o.

DOKUMENTACE PRO PROVÁDĚNÍ STAVBY

Stavebník:
Nemocnice Znojmo, p.o
MUDr. Jana Jánského 11
669 02, Znojmo

Autorizační razítko:

Generální projektant:
MEDICOPROJECT, s.r.o.
Kroftova 45, 616 00 BRNO
tel.: 541 211 409
medicoproject@medicoproject.cz
http://www.medicoproject.cz

Hlavní inženýr projektu:
Ing. LUDĚK VACULA

Schema:

Akce:
Urgentní příjem 3.etapa - Zbudování urgentního příjmu v objektu A1 1.NP

Zpracovatel části:	Zodpovědný projektant	Vypracoval	Pare:
MK PROFI Hradec Králové s.r.o.	Martin Kalmus	Luboš Radoň	
	Technická kontrola		

Objekt (SO):	SO 01 - Urgentní příjem v objektu A1 1.NP	Datum:	ČERVEN 2025
		Zakázkové číslo:	DPS-01-2025
Část PD:	Zdravotně technické instalace	Formát:	8xA4
		Stupeň:	DPS
Příloha:	Půdorys 1.PP - vodovod	Měřítko: 1:75	Číslo přílohy: D.1.5-6