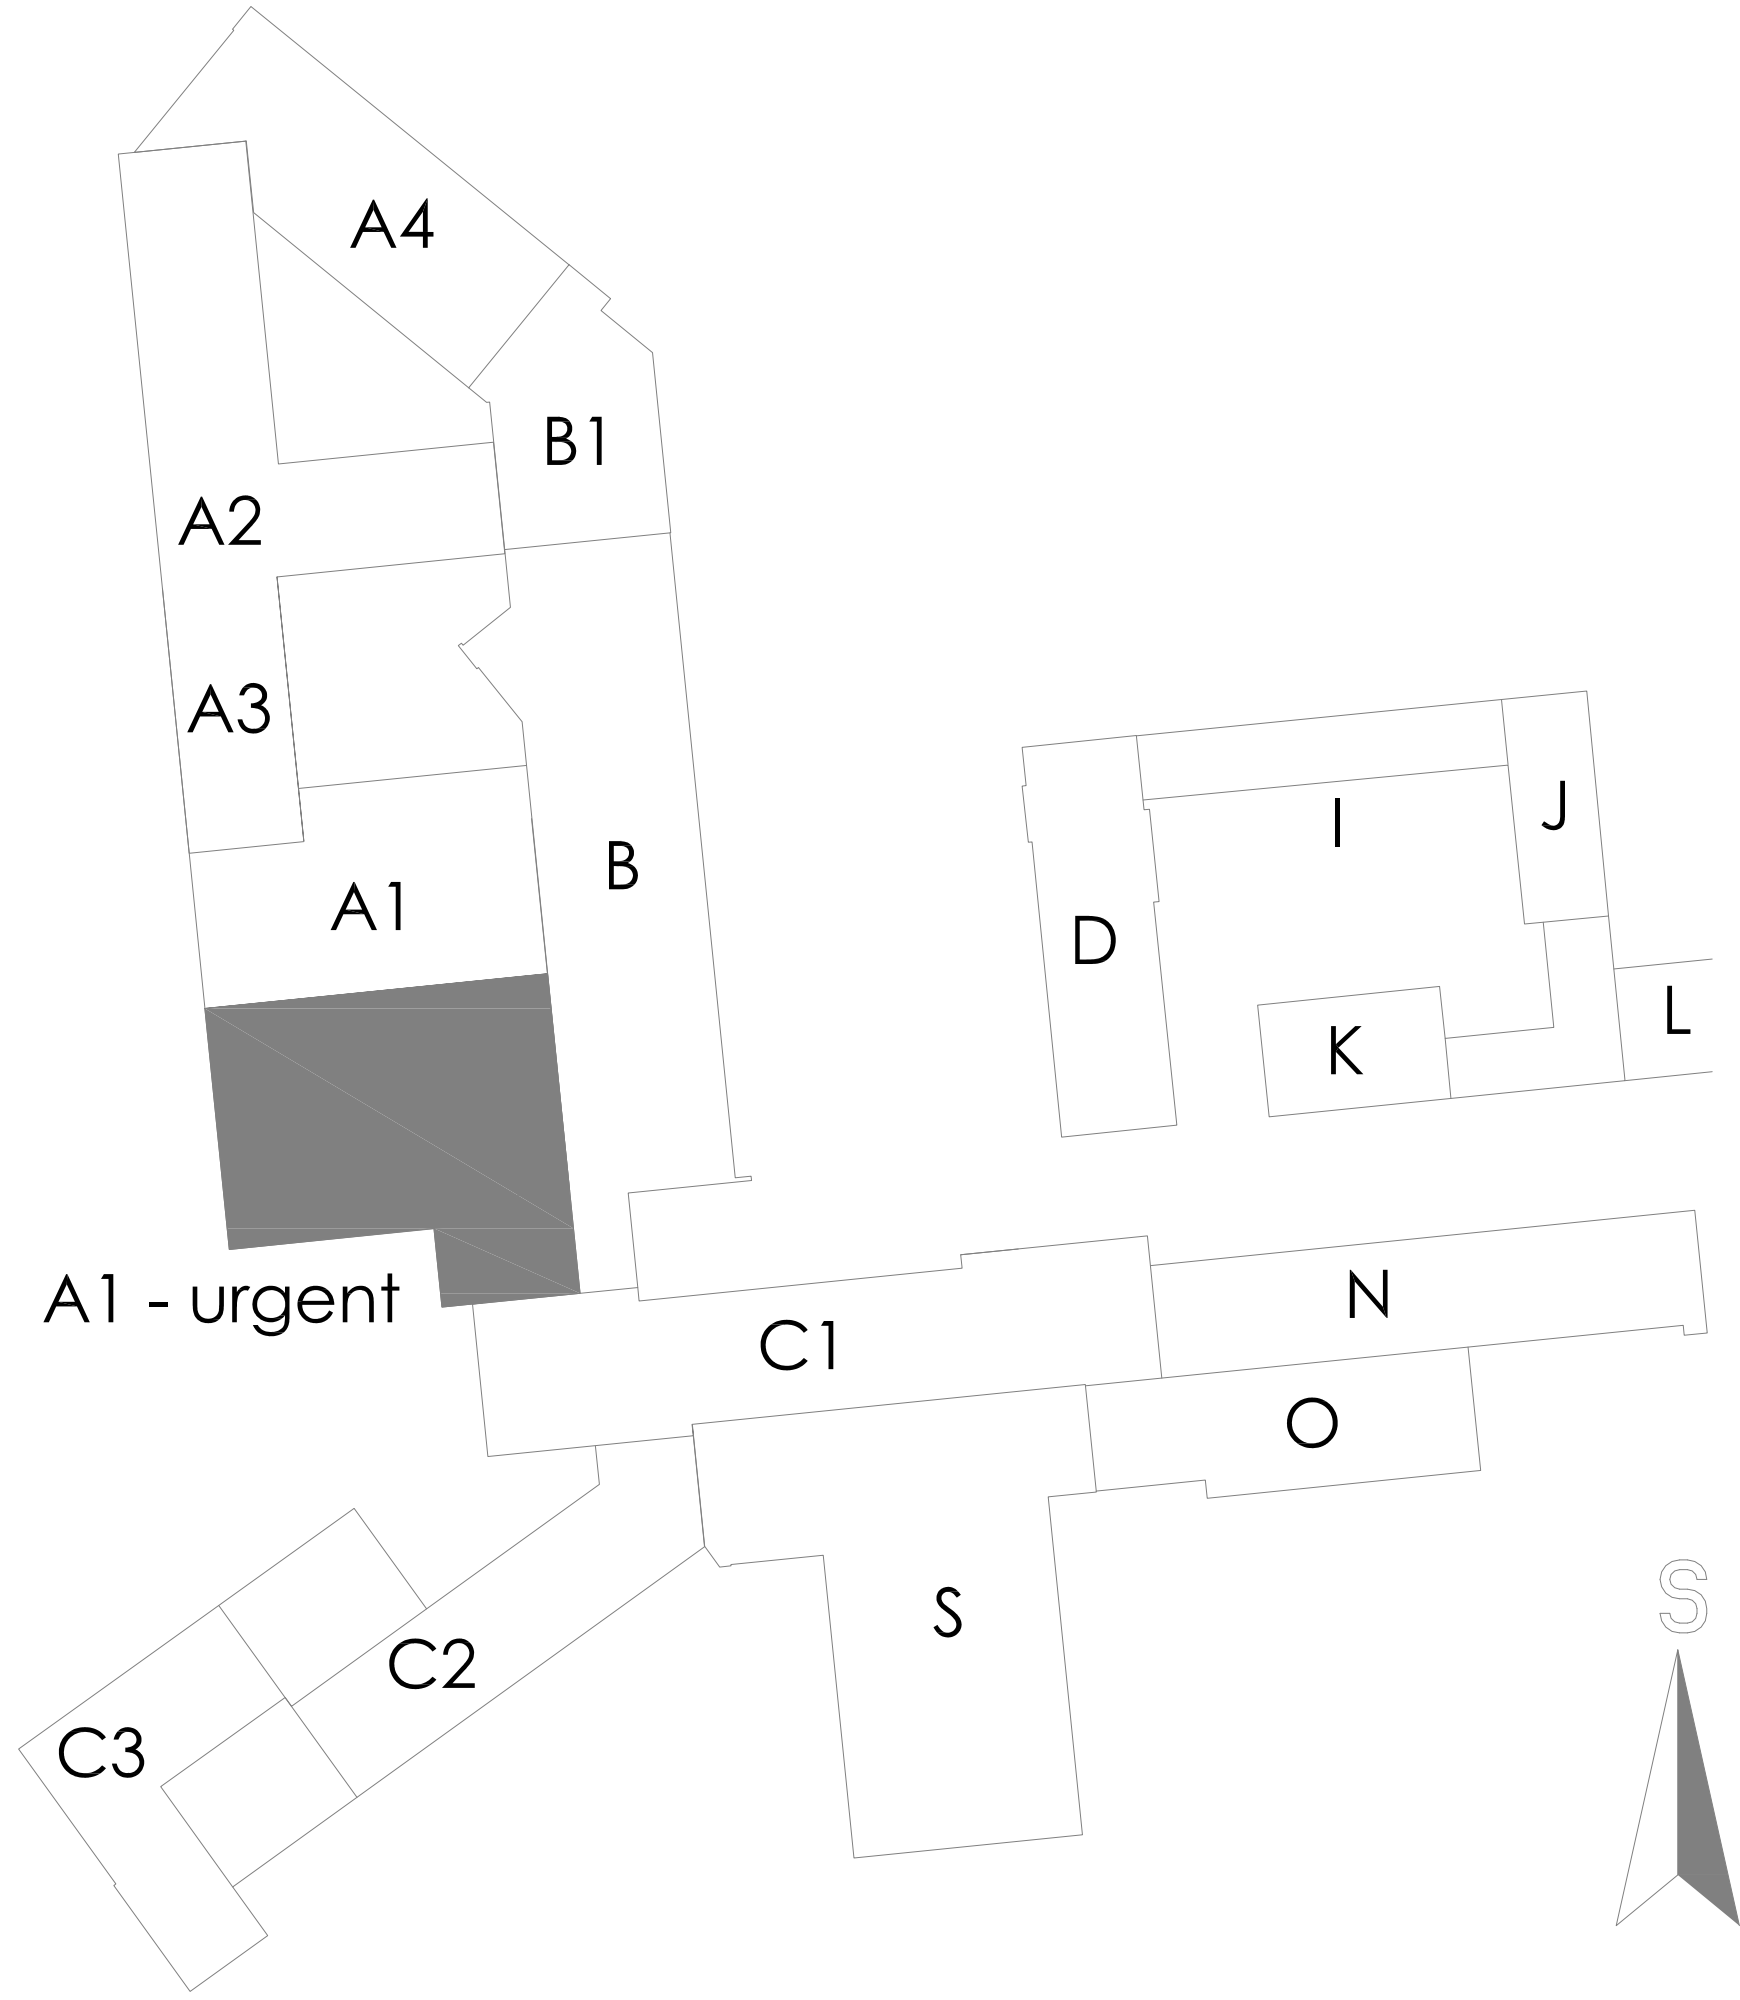

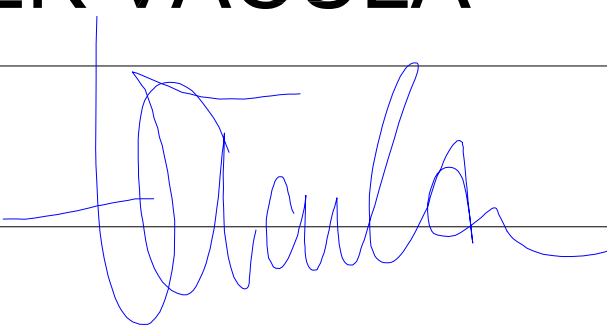



NEMOCNICE ZNOJMO, p.o.		DOKUMENTACE PRO PROVÁDĚNÍ STAVBY	
<div>Stavebník: Nemocnice Znojmo, p.o. MUDr. Jana Jánského 11 669 02 Znojmo</div> <div>Generální projektant: MEDICOPROJECT, s.r.o. Kroftova 45, 616 00 BRNO tel. 541 211 409 medicoproject@medicoproject.cz http://www.medicoproject.cz</div> <div>Hlavní inženýr projektu: Ing. LUDĚK VACULA</div>		<div>Autorizační razítko:</div> <div>Schema: </div>	
<div>Akce: Urgentní příjem 3.etapa - Zbudování urgentního příjmu v objektu A1 1.NP</div>			
<div>Zpracovatel části:  MEDICOPROJECT, s.r.o.</div>		<div>Zodpovědný projektant: Ing. LUDĚK VACULA </div> <div>Vypracoval: Ing.arch.LUKÁŠ BRÜCKNER </div> <div>Pare:</div>	
<div>Objekt (SO): SO 01 - Urgentní příjem v objektu A1 1.NP</div>		<div>Datum: ČERVEN 2025</div> <div>Zakázkové číslo: DPS-01-2025</div>	
<div>Část PD: BAREVNÉ ŘEŠENÍ</div>		<div>Formát: A4</div> <div>Stupeň: DPS</div>	
<div>Příloha: VIZUALIZACE</div>		<div>Měřítko: 1 : 50</div> <div>Číslo přílohy: D.1.9-04</div>	



NEMOCNICE ZNOJMO, p.o.

DOKUMENTACE PRO PROVÁDĚNÍ STAVBY

Příloha:

VIZUALIZACE 01

Číslo přílohy:

D.1.9-04



NEMOCNICE ZNOJMO, p.o.

DOKUMENTACE PRO PROVÁDĚNÍ STAVBY

Příloha:

VIZUALIZACE **02**

Číslo přílohy:

D.1.9-04



NEMOCNICE ZNOJMO, p.o.

DOKUMENTACE PRO PROVÁDĚNÍ STAVBY

Příloha:

VIZUALIZACE **03**

Číslo přílohy:

D.1.9-04



NEMOCNICE ZNOJMO, p.o.

DOKUMENTACE PRO PROVÁDĚNÍ STAVBY

Příloha:

VIZUALIZACE **04**

Číslo přílohy:

D.1.9-04