Podélný profil: PŘÍJEZDOVÁ KOMUNIKACE, M 1:100
Rozsah: km 0,00000 - km 0,08863

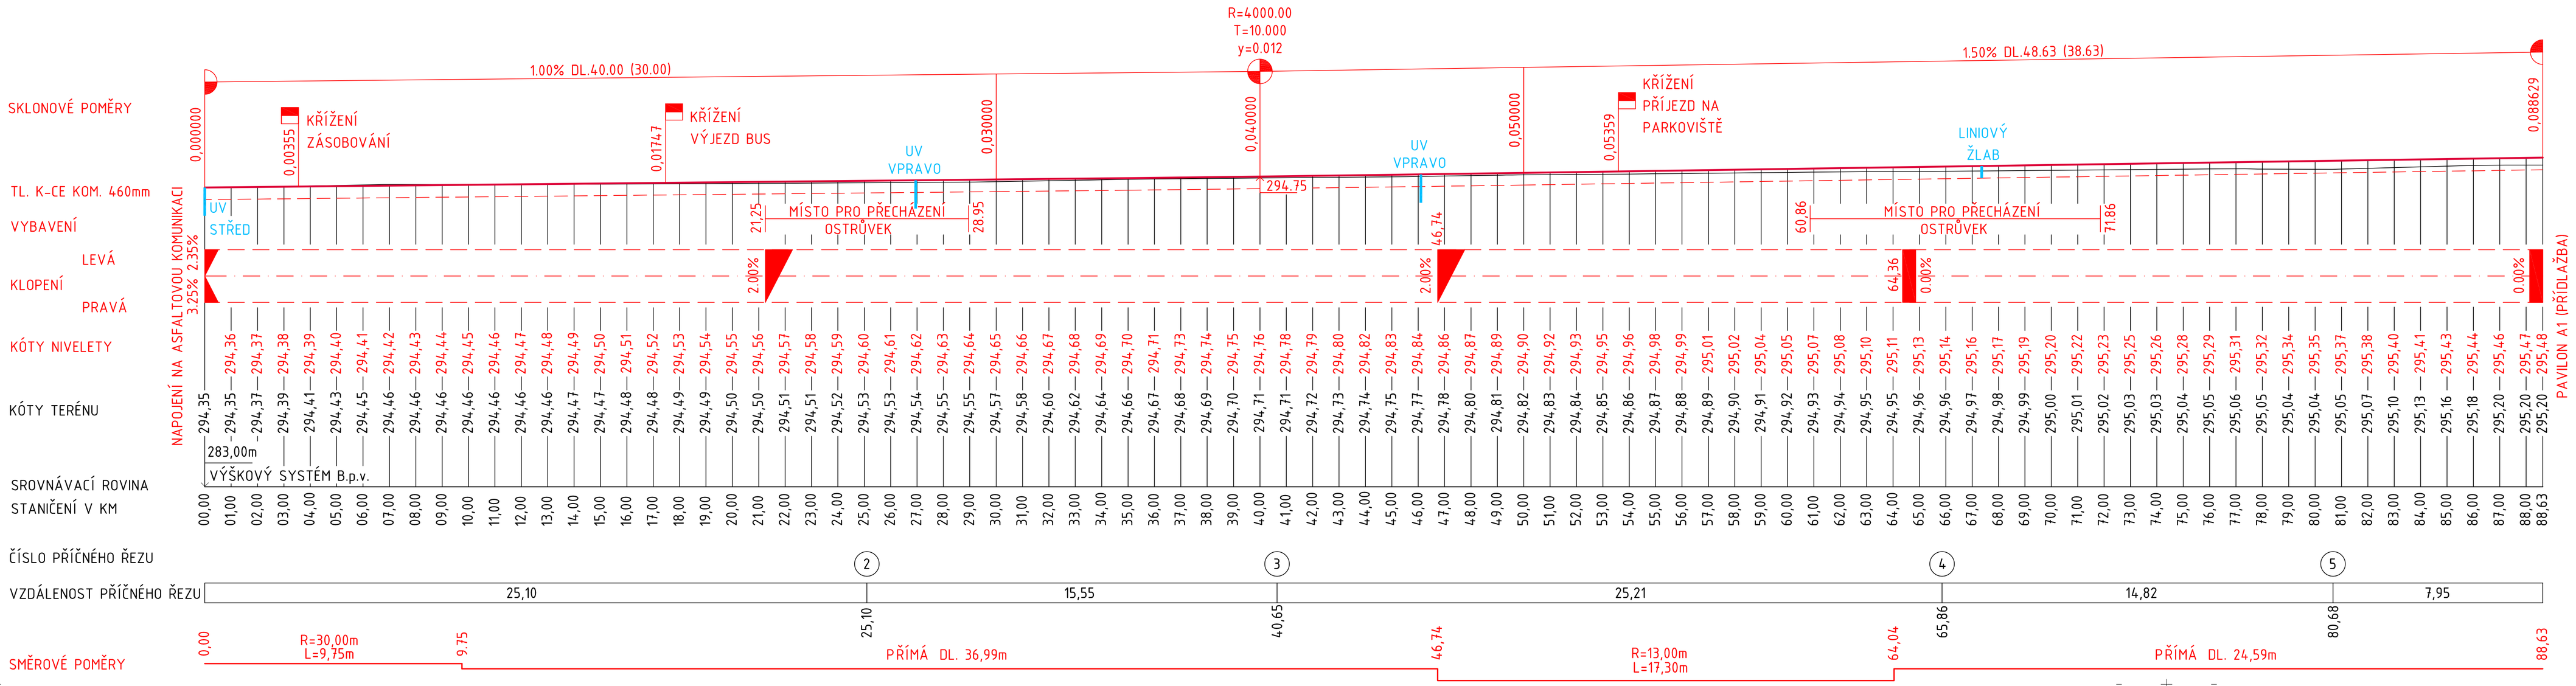

Podélný profil: KOMUNIKACE K PARKOVIŠTI, M 1:100
Rozsah: km 0,00000 - km 0,02409

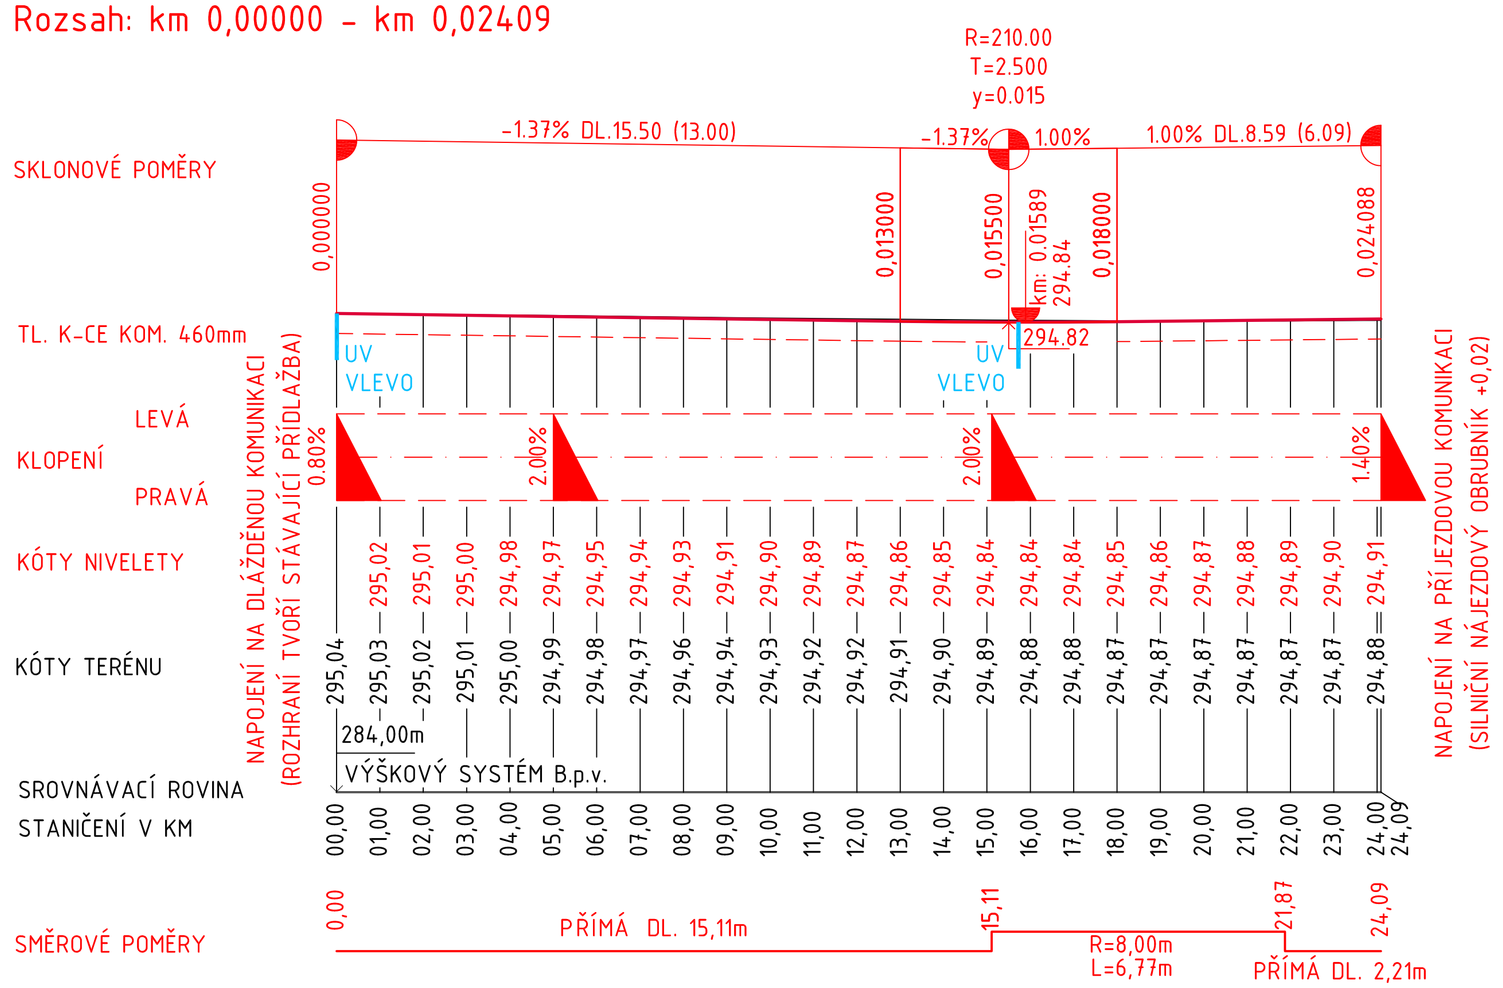

Ing. Vít Rybák

Digitally signed by Ing. Vít Rybák
DN: c=CZ, 2.5.4.97=NTRCZ-45770743, o=Česká komora autorizovaných inženýrů a techniků činných ve výstavbě, ou=Elektronické autorizační razítko, ou=1000609, cn=Ing. Vít Rybák, sn=Rybák, givenName=Vít, serialNumber=P317407, title=IDOS, IM00
Date: 2025.07.04 06:12:33 +02'00'

NEMOCNICE ZNOJMO, p.o.	DOKUMENTACE PRO PROVÁDĚNÍ STAVBY
Stavebník: Nemocnice Znojmo, p.o. MUDr. Jana Janského 11 669 02 Znojmo	Autorizační razítko:
Generální projektant: MEDICOPROJECT, s.r.o. Kroftova 45, 616 00 BRNO tel.: 541 211 409 medicoproject@medicoproject.cz http://www.medicoproject.cz	Schema:
Hlavní inženýr projektu: Ing. LUDĚK VACULA	
Akce: **Urgentní příjem 3.etapa - Zbudování urgentního příjmu v objektu A1 1.NP**	

Zpracovatel části:	Zodpovědný projektant	Vypracoval	Pare:
Ing., Vojtěch Hanák, IČO; 079 13 087 Dlouhá 619, 696 35 Dambořice	Ing., Vít Rybák	Ing., Vojtěch Hanák	

Objekt (SO): SO 02 - Zpevněné plochy a komunikace	Datum:	ČERVEN 2025	
	Zakázkové číslo:	DPS-01-2025	
Část PD: Zpevněné plochy a komunikace	Formát:	5x2A4	
	Stupeň:	DPS	
Příloha: Podélné profily	Měřítko: 1:100	Čas.plánu: **D.2-03**	