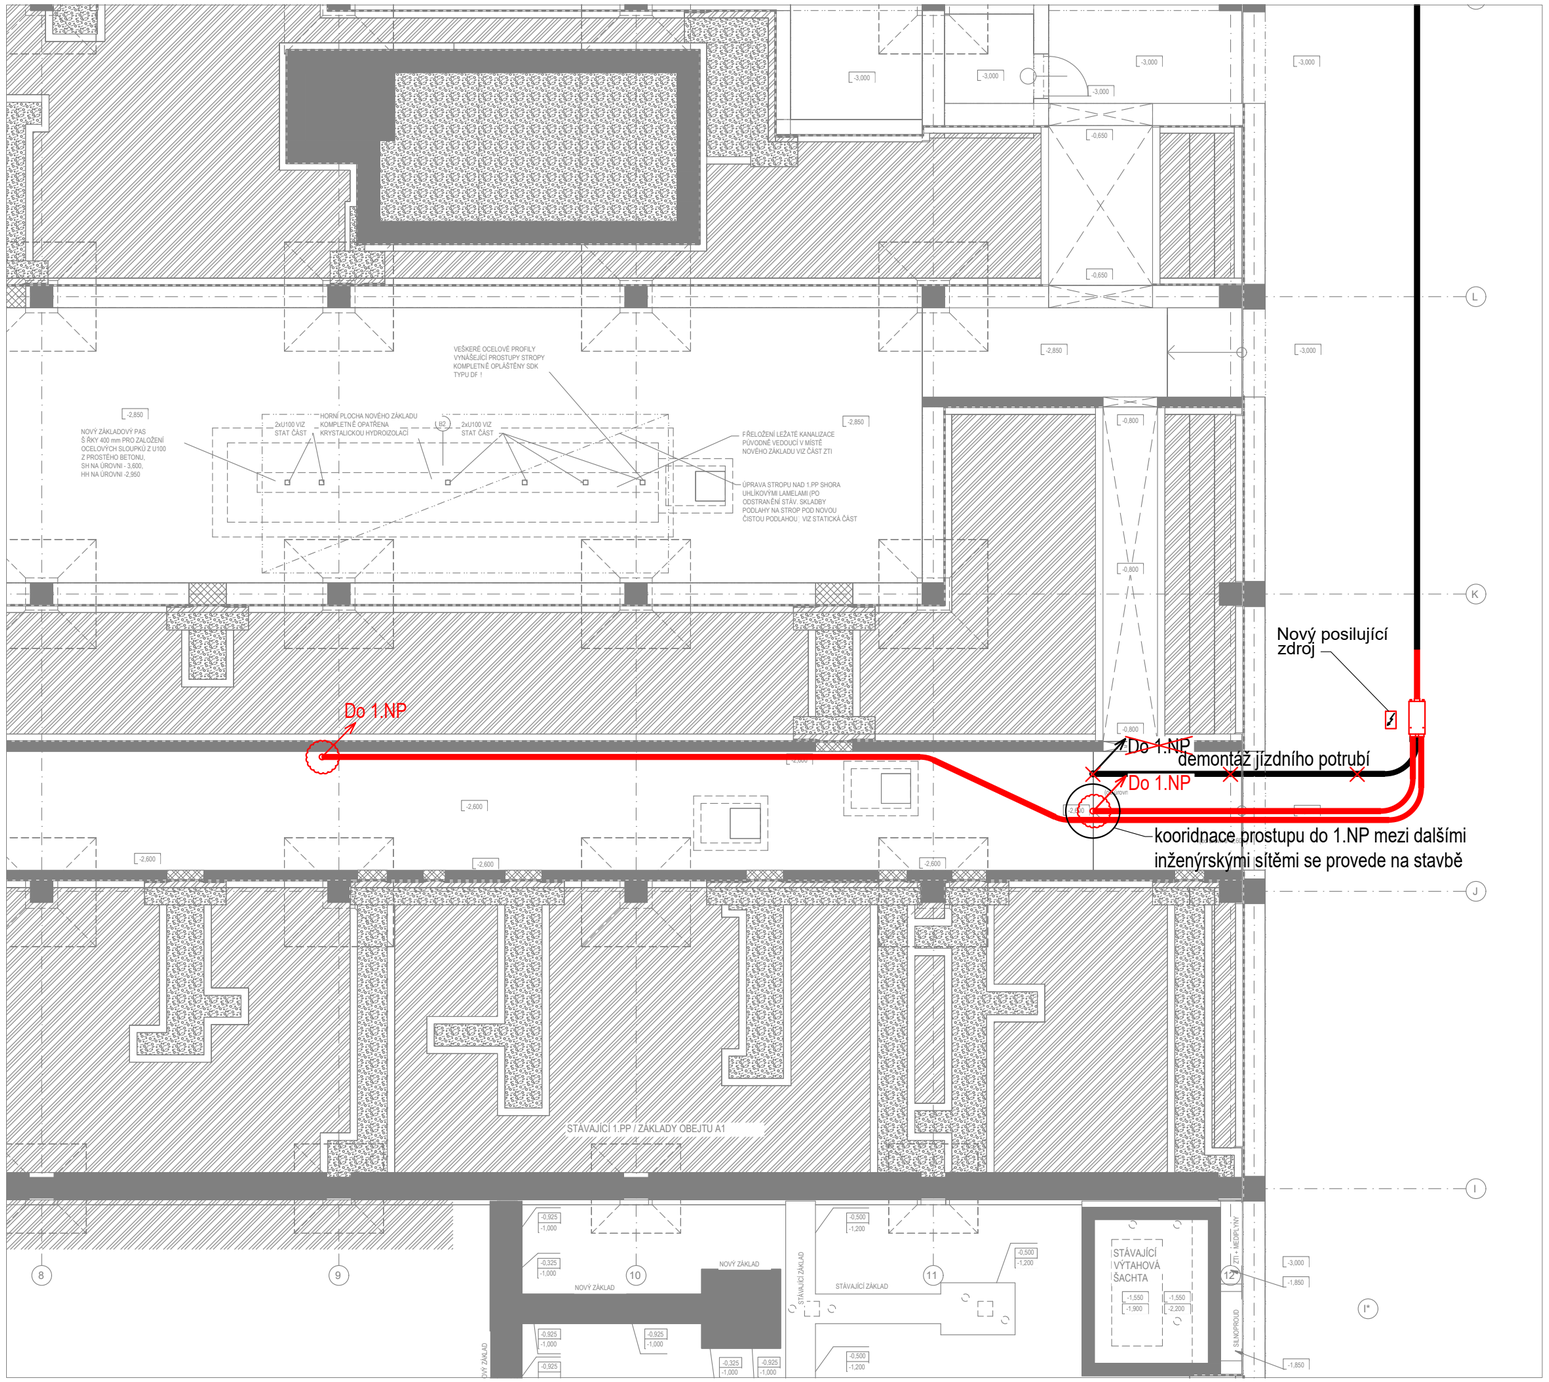

LEGENDA

.....stanice PP s předním plněním

.....systémová výhybka PP

.....nová trasa jízdního potrubí - plastové provedení DN 110, oblouky R=650 mm

.....nová trasa jízdního potrubí - kovové provedení DN 110, oblouky R=800 mm

.....stávající trasa jízdního potrubí - plastové provedení DN 110, oblouky R=650 mm

.....protipožární zabezpečení prostupu

NEMOCNICE ZNOJMO, p.o.

DOKUMENTACE PRO PROVÁDĚNÍ STAVBY

Stavebník:
Nemocnice Znojmo, p.o
MUDr. Jana Jánského 11
669 02, Znojmo

Generální projektant:
MEDICOPROJECT, s.r.o.
Kroftova 45, 616 00 BRNO
tel.: 541 211 409
medicoproject@medicoproject.cz
http://www.medicoproject.cz

Hlavní inženýr projektu:
Ing. LUDĚK VACULA

Autorizační razítko:
Ing. PETR BŘEZINA – Autorizovaný inženýr pro techniku prostředí staveb, specializace elektrotechnická – ČKAIT - 1101926

Schema:

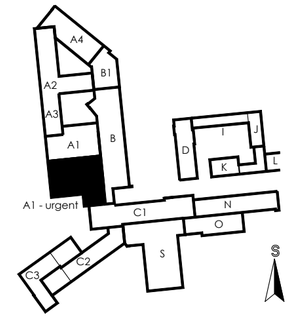

Akce:
Urgentní příjem 3.etapa - Zbudování urgentního příjmu v objektu A1 1.NP

Zpracovatel části:
PROFITUBE PROCZECH, s.r.o.
Michálkovická 2055, Ostrava 710 00
Tel: +420 595 222 111
E-mail: projekt@proftube.eu

Zodpovědný projektant	Vypracoval	Pare:
Ing. Ján Gajdičiar	Ing. Libor Kasl, Ph.D.	

Soubor (PS): PS 05 - Potrubní pošta
Část PD: Potrubní pošta
Příloha: Půdorys 1.PP

Datum:	ČERVEN 2025
Zakázkové číslo:	DPS-01-2025
Formát:	-
Stupeň:	DPS
Měřítko:	1:100
Číslo přílohy:	**D.7-02**