



Podélný profil dešťové stoky D1

MĚŘÍTKO 1:250 / 1:100

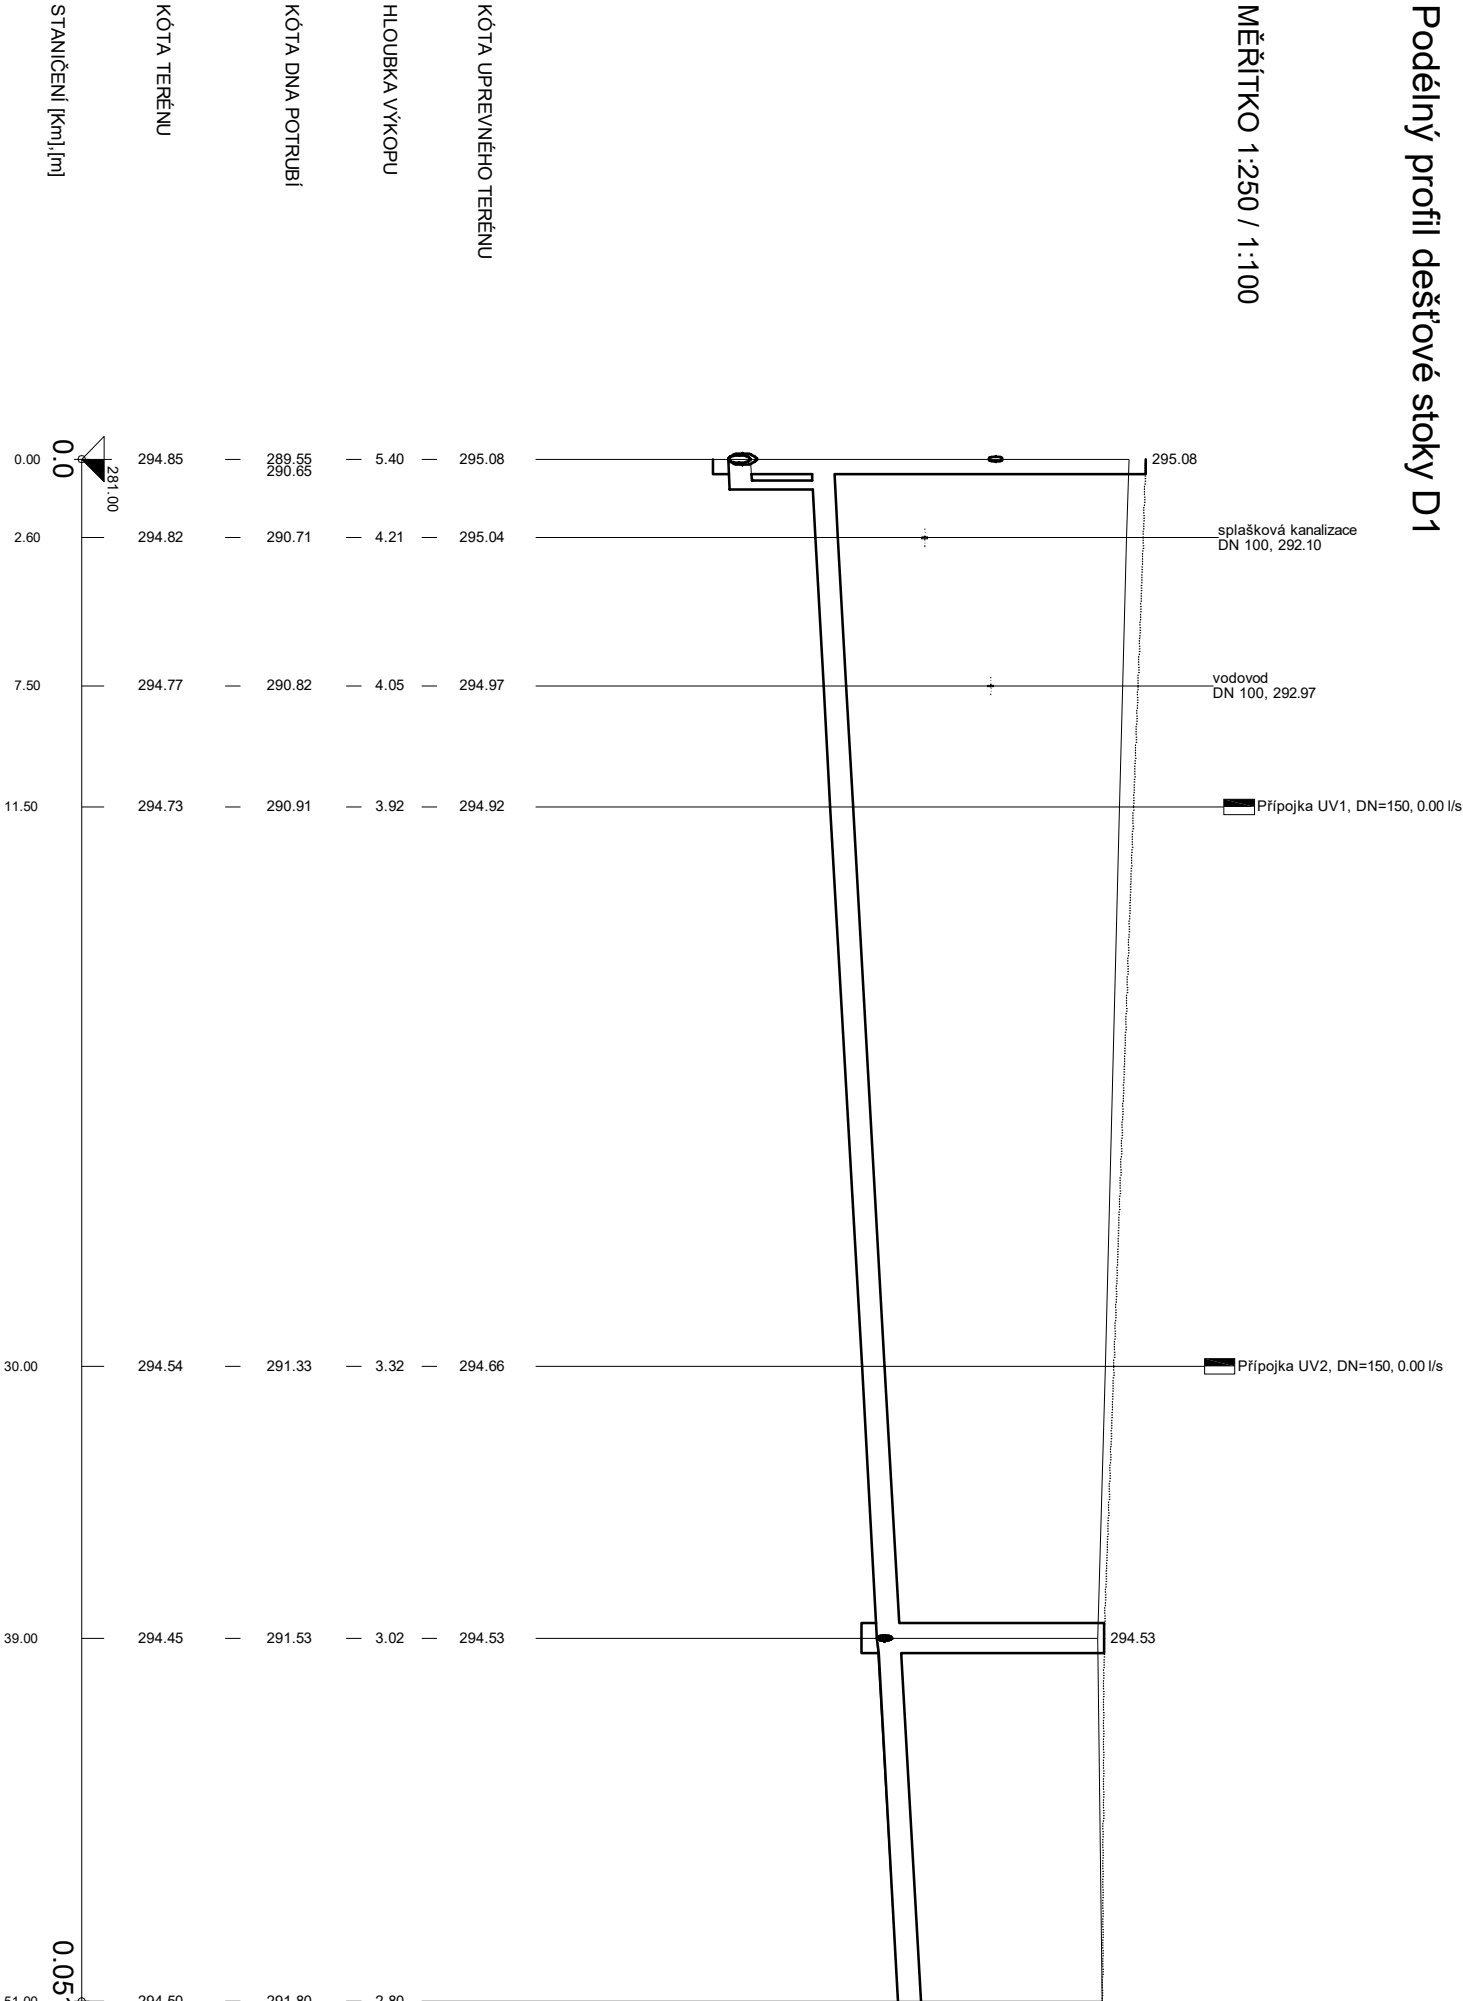

Podélný profil dešťové stoky D2

MĚŘÍTKO 1:250 / 1:100

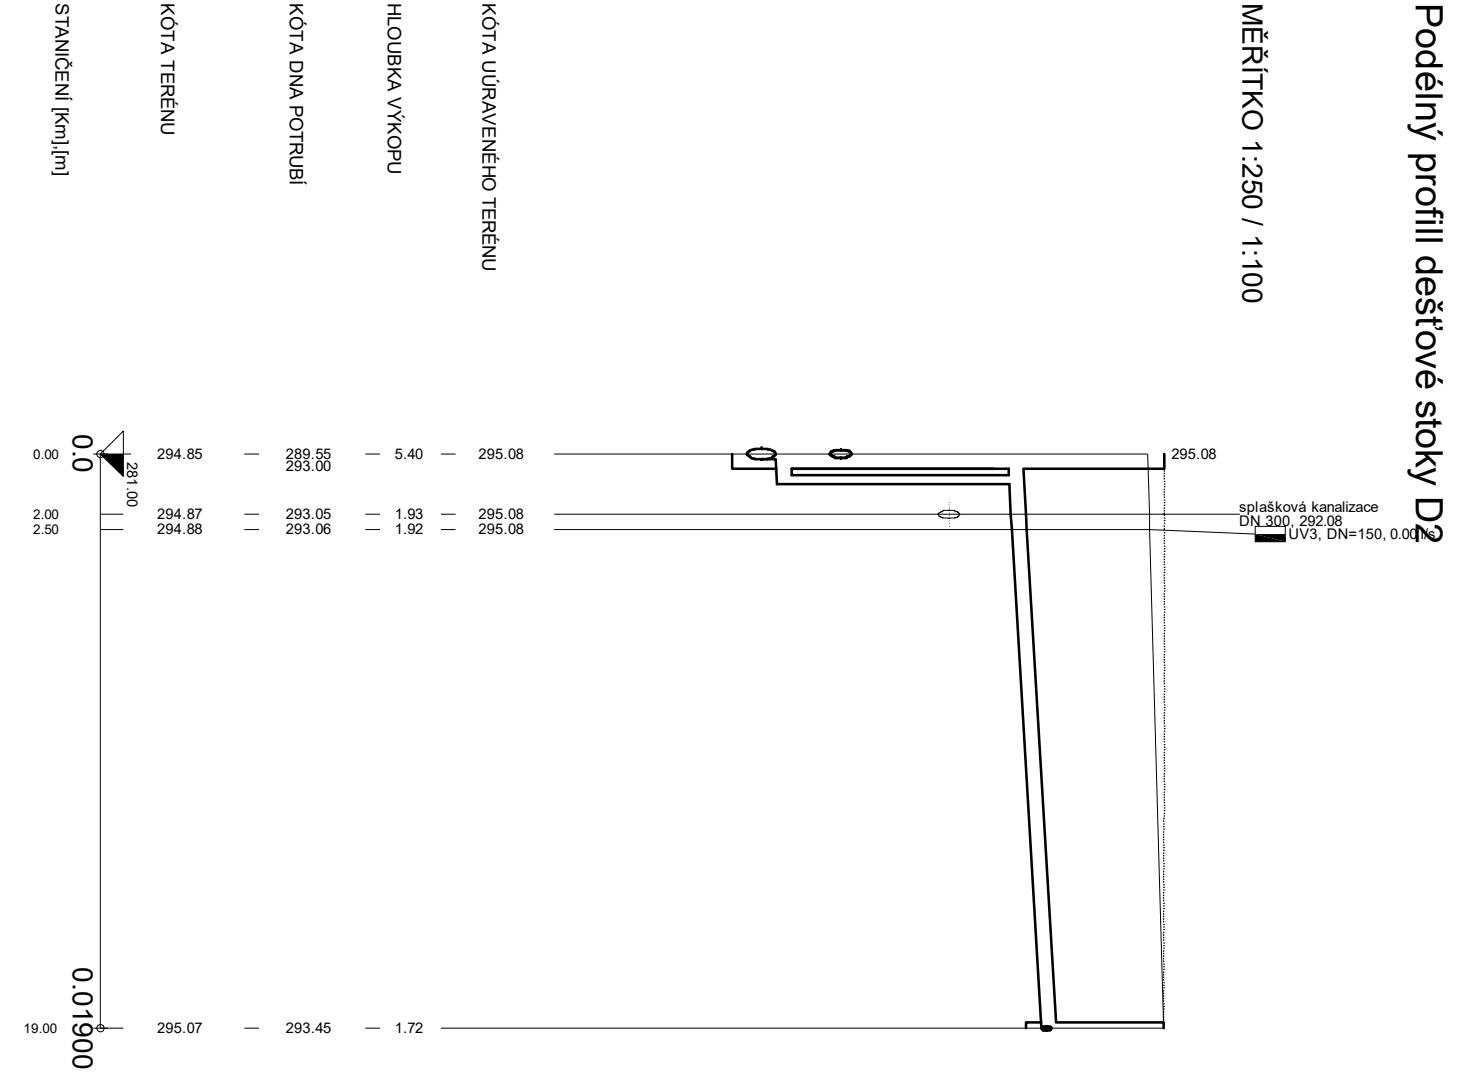

SKLON [promile] - DÉLKA [m]	22.55 - 51.00
DN [mm] - MATERIÁL - DÉLKA [m]	300 - PVC US SM2 - 51.00
KAPACITA [l/s] - RYCHLOST [m/s] (dle: Colebrook)	202.19 - 2.86

SKLON [promile] - DÉLKA [m]	23.68 - 19.00
DN [mm] - MATERIÁL - DÉLKA [m]	200 - PVC - U SM2 - 19.00
KAPACITA [l/s] - RYCHLOST [m/s] (dle: Colebrook)	71.44 - 2.27

NEMOCNICE ZNOJMO, p.o.		DOKUMENTACE PRO POVOLENÍ ZÁMĚRU / DOKUMENTACE PRO POVOLENÍ STAVBY	
Stavebník: Nemocnice Znojmo, p.o. MUDr. Jana Jánského 11 669 02, Znojmo	Autorizační razítko:	Schema:	
Generální projektant: MEDICOPROJEKT, s.r.o. Kotkova 45, 616 00 BRNO tel.: 541 211 409 medicoprojekt@medicoprojekt.cz http://www.medicoprojekt.cz	Hlavní inženýr projektu: Ing. LUDĚK VACULA		
Akce: Urgentní příjem 3. etapa - Zbudování urgentního příjmu v objektu A1 1.NP			
Zpracovatel částí:		Pate:	
Martin Kalinus		Petr Studený, DiS.	
Technická kontrola			
Luboš Radon			
Objekt (SO):		Datum:	
SO 03 - VENKOVNÍ KANALIZACE		Zakázkové číslo:	
		Formát:	
Příloha:		Stupeň:	
PODÉLNÝ PROFIL PŘELOŽKY DEŠŤOVÉ STOKY D1 A D2		Měřítko:	
		Číslo přílohy:	
		D.8-04	