



ŘEZ A-A'

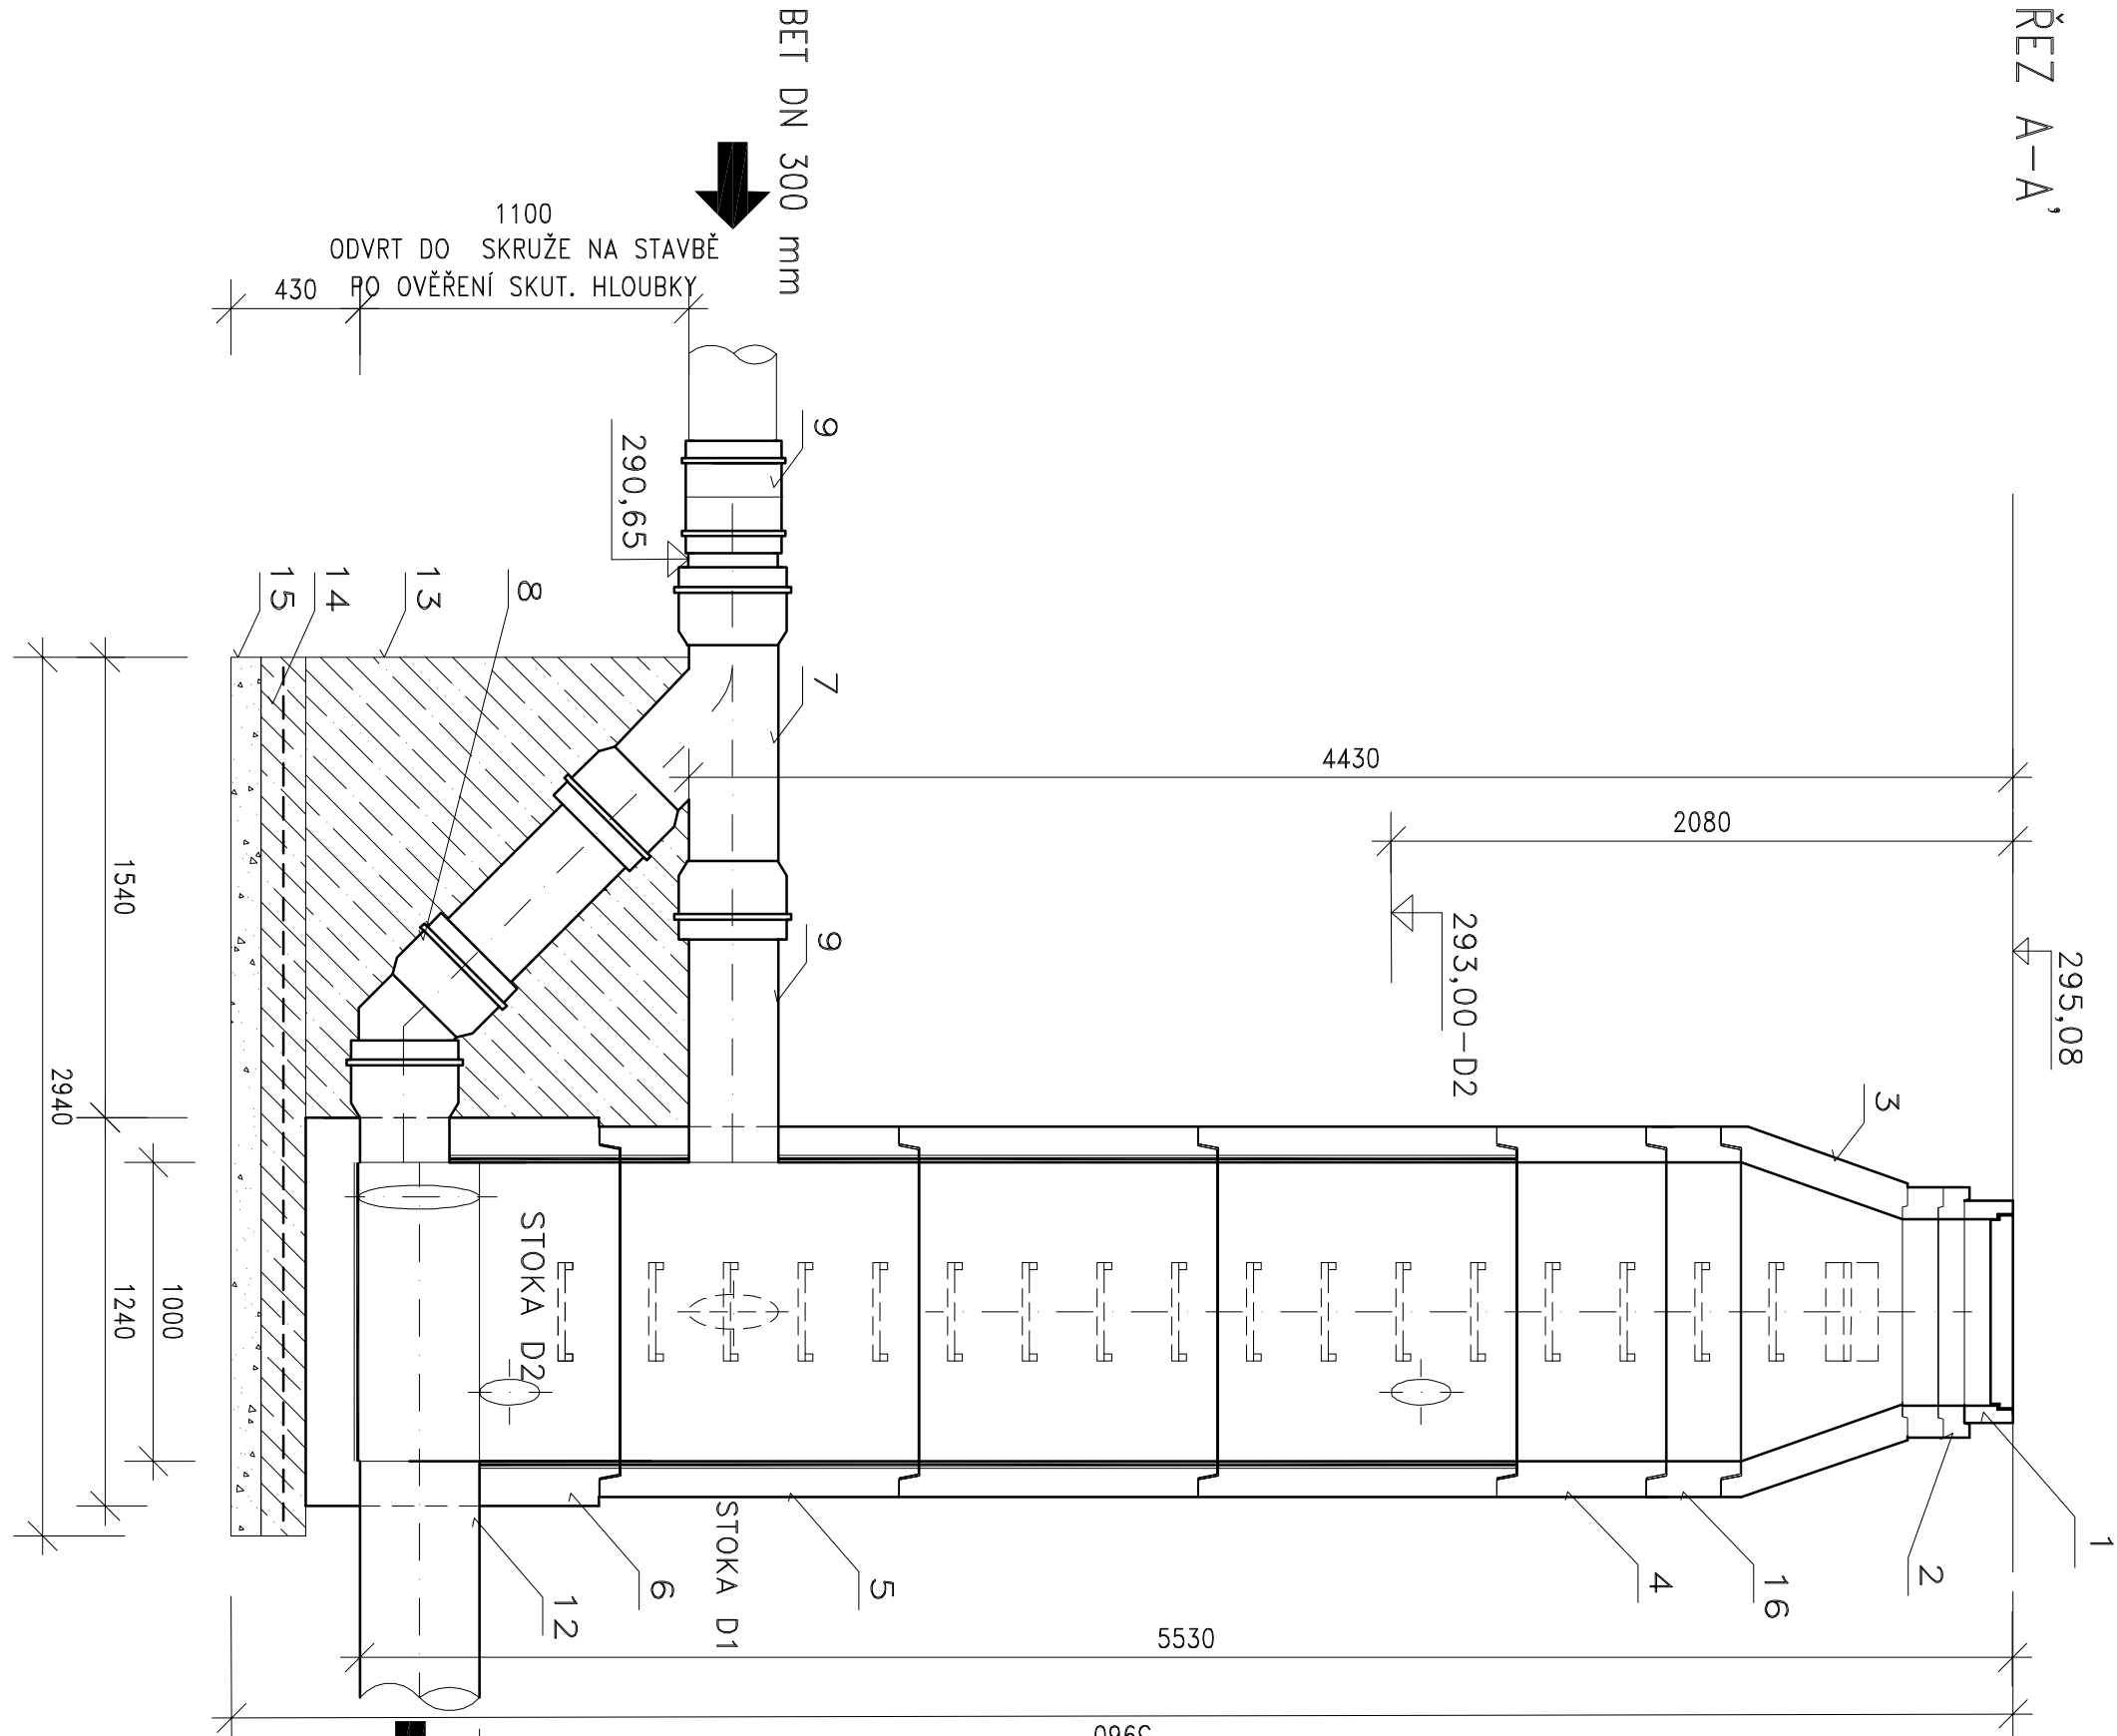

PŮDORYS

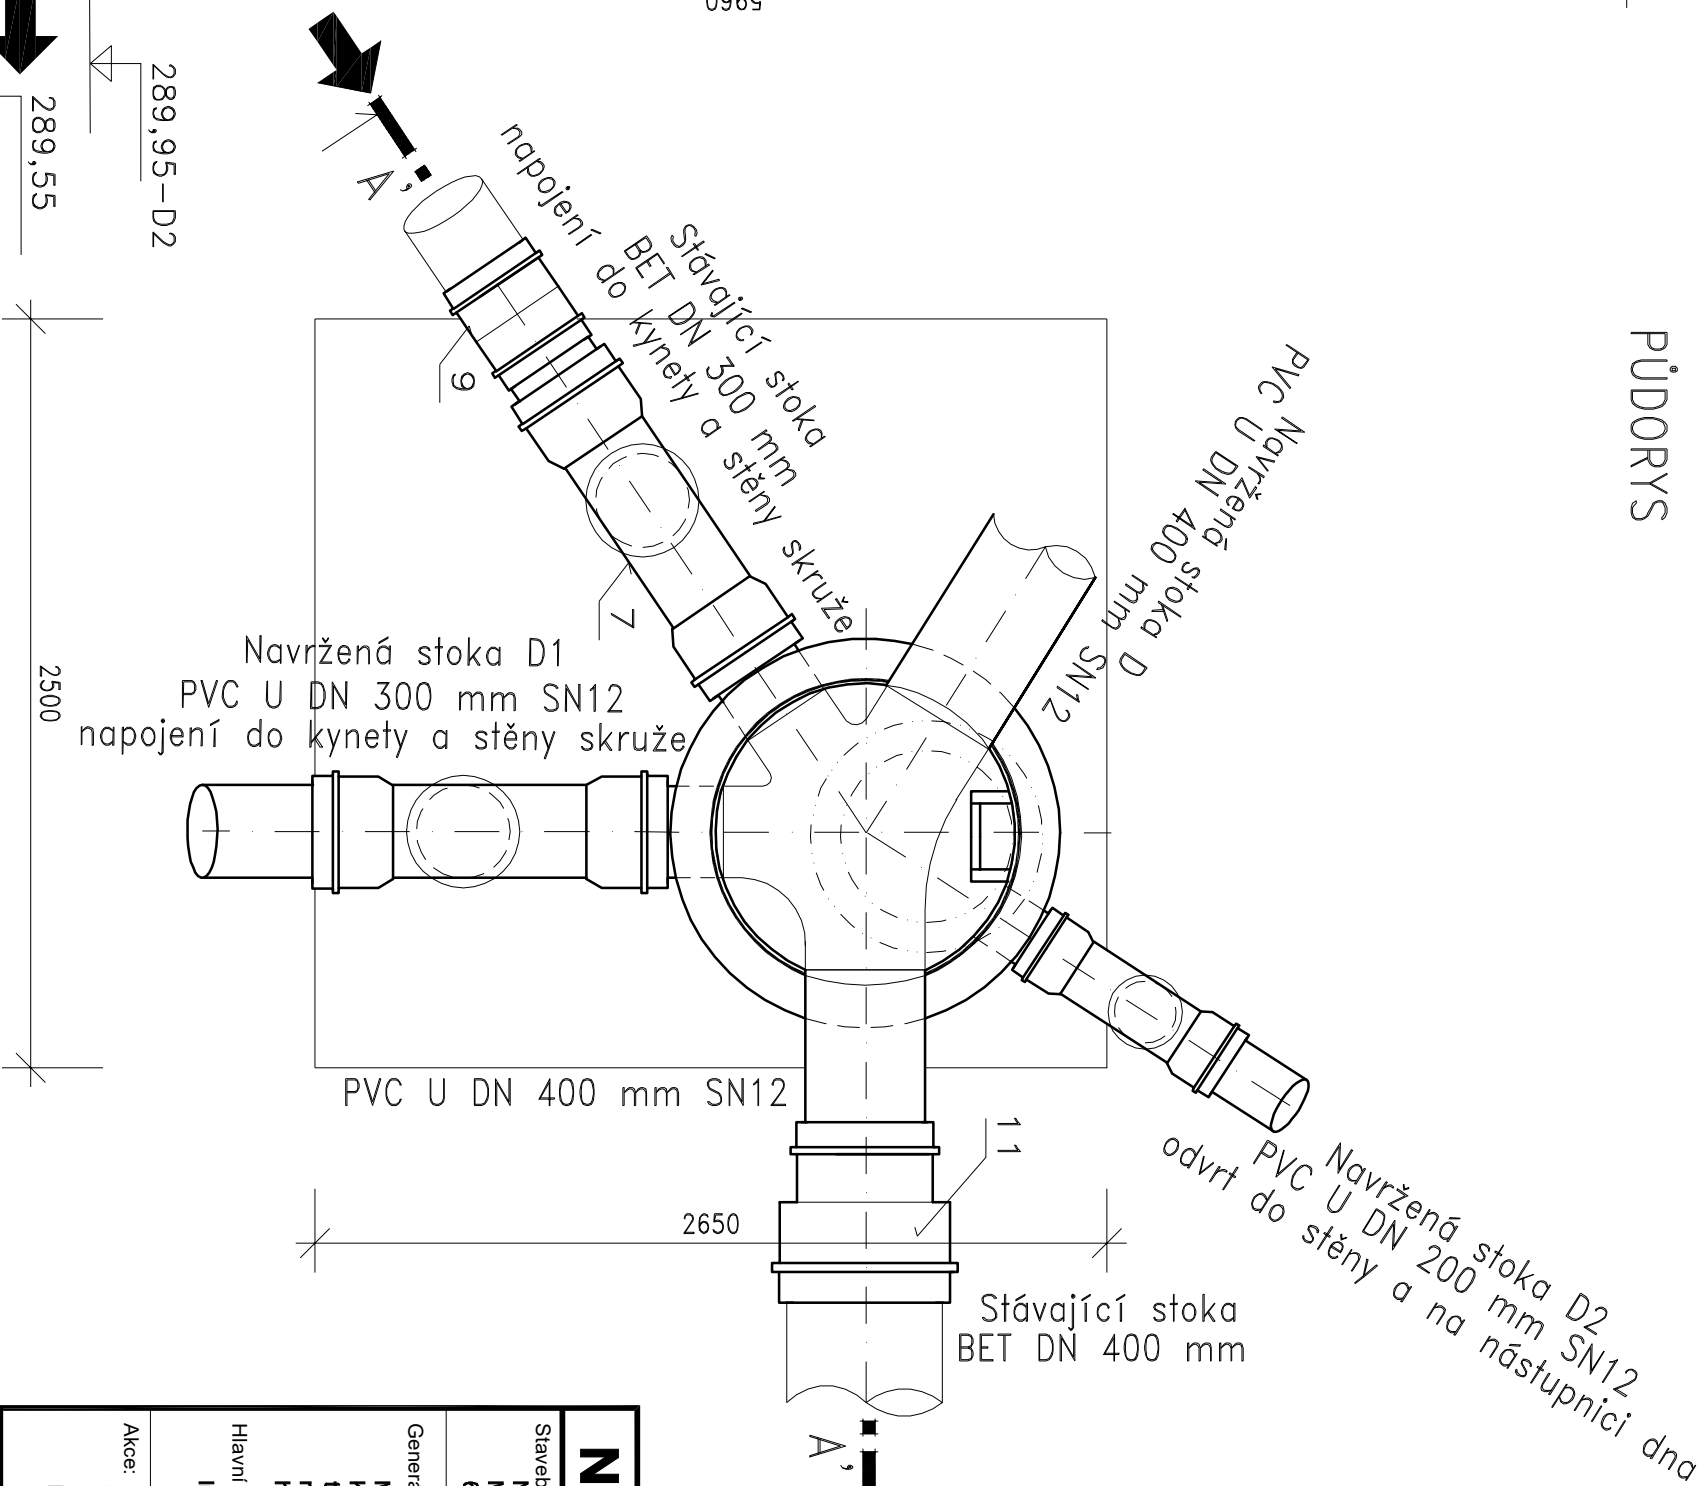

LEGENDA:

- LITNOBETONOVÝ POKLOP S LITNOBETONOVÝM RÁMEM DN 600 D400 BEZ ODVĚTRÁNÍ
- VYROVNÁVACÍ PRSTENCE 625/80, 120
- ŠACHTOVÝ KONUS 1000-625/600/120
- ŠACHTOVÁ SKRUŽ TBS-Q.1 1000/500/120
- ŠACHTOVÁ SKRUŽ TBS-Q.1 1000/800/120 S PP VLOŽKOU
- ŠACHTOVÉ DNO 1000/1000/120 S PP VLOŽKOU
- PVC US ODBOČKA DN 300/300/45°
- PVC US KOLENO 300/45°
- POTRUBÍ PVC U DN 300 mm SN12
- EPDM MATERIÁLOVÁ PŘECHODKA BET/PVC DN 300 mm
- EPDM MATERIÁLOVÁ PŘECHODKA BET/PVC DN 400 mm
- POTRUBÍ PVC U DN 400 mm SN12
- OBEŤONOVÁNÍ POTRUBÍ C 20/25
- BETONOVÁ PODKLADNÍ DESKA C 12/15 + KARI SÍŤ, tl. 150 mm
- LOŽE Z ŠTĚRKODRTI, tl. 100 mm
- ŠACHTOVÁ SKRUŽ TBS-Q.1 1000/250/120

NEMOCNICE ZNOJMO, p.o.				DOKUMENTACE PRO POVOLENÍ ZAMĚRU / DOKUMENTACE PRO POVOLENÍ STAVBY			
Stavebník: Nemocnice Znojmo, p.o. MUDr. Jana Jánského 11 689 02, Znojmo		Autorizační razítko:		Schema:			
Generální projektant: MEDICOPROJECT, s.r.o. Kroftova 46, 616 00 BRNO tel.: 541 211 409 medicoproject@medicoproject.cz http://www.medicoproject.cz		Hlavní inženýr projektu: Ing. LUDĚK VACULA					
Akce: Urgentní příjem 3. etapa - Zbudování urgentního příjmu v objektu A1 1.NP							
Zpracovatel částí:		Zodpovědný projektant		Vyracoval		Pare:	
MK PRŮFÍ Hradec Králové s.r.o.		Martin Kalinus					
		Technická kontrola Luboš Radoň					
Objekt (SO):							
SO 03 - VENKOVNÍ KANALIZACE		Datum:					
		ČERVEN 2025					
		Zadákové číslo:					
		DPS-04-2024					
		Formát:					
SPADIŠTOVÁ ŠACHTA		3xA4					
		Stupeň:					
		DPZ					
Příloha:		Číslo přílohy:					
		1:25					
		D.8-09					