


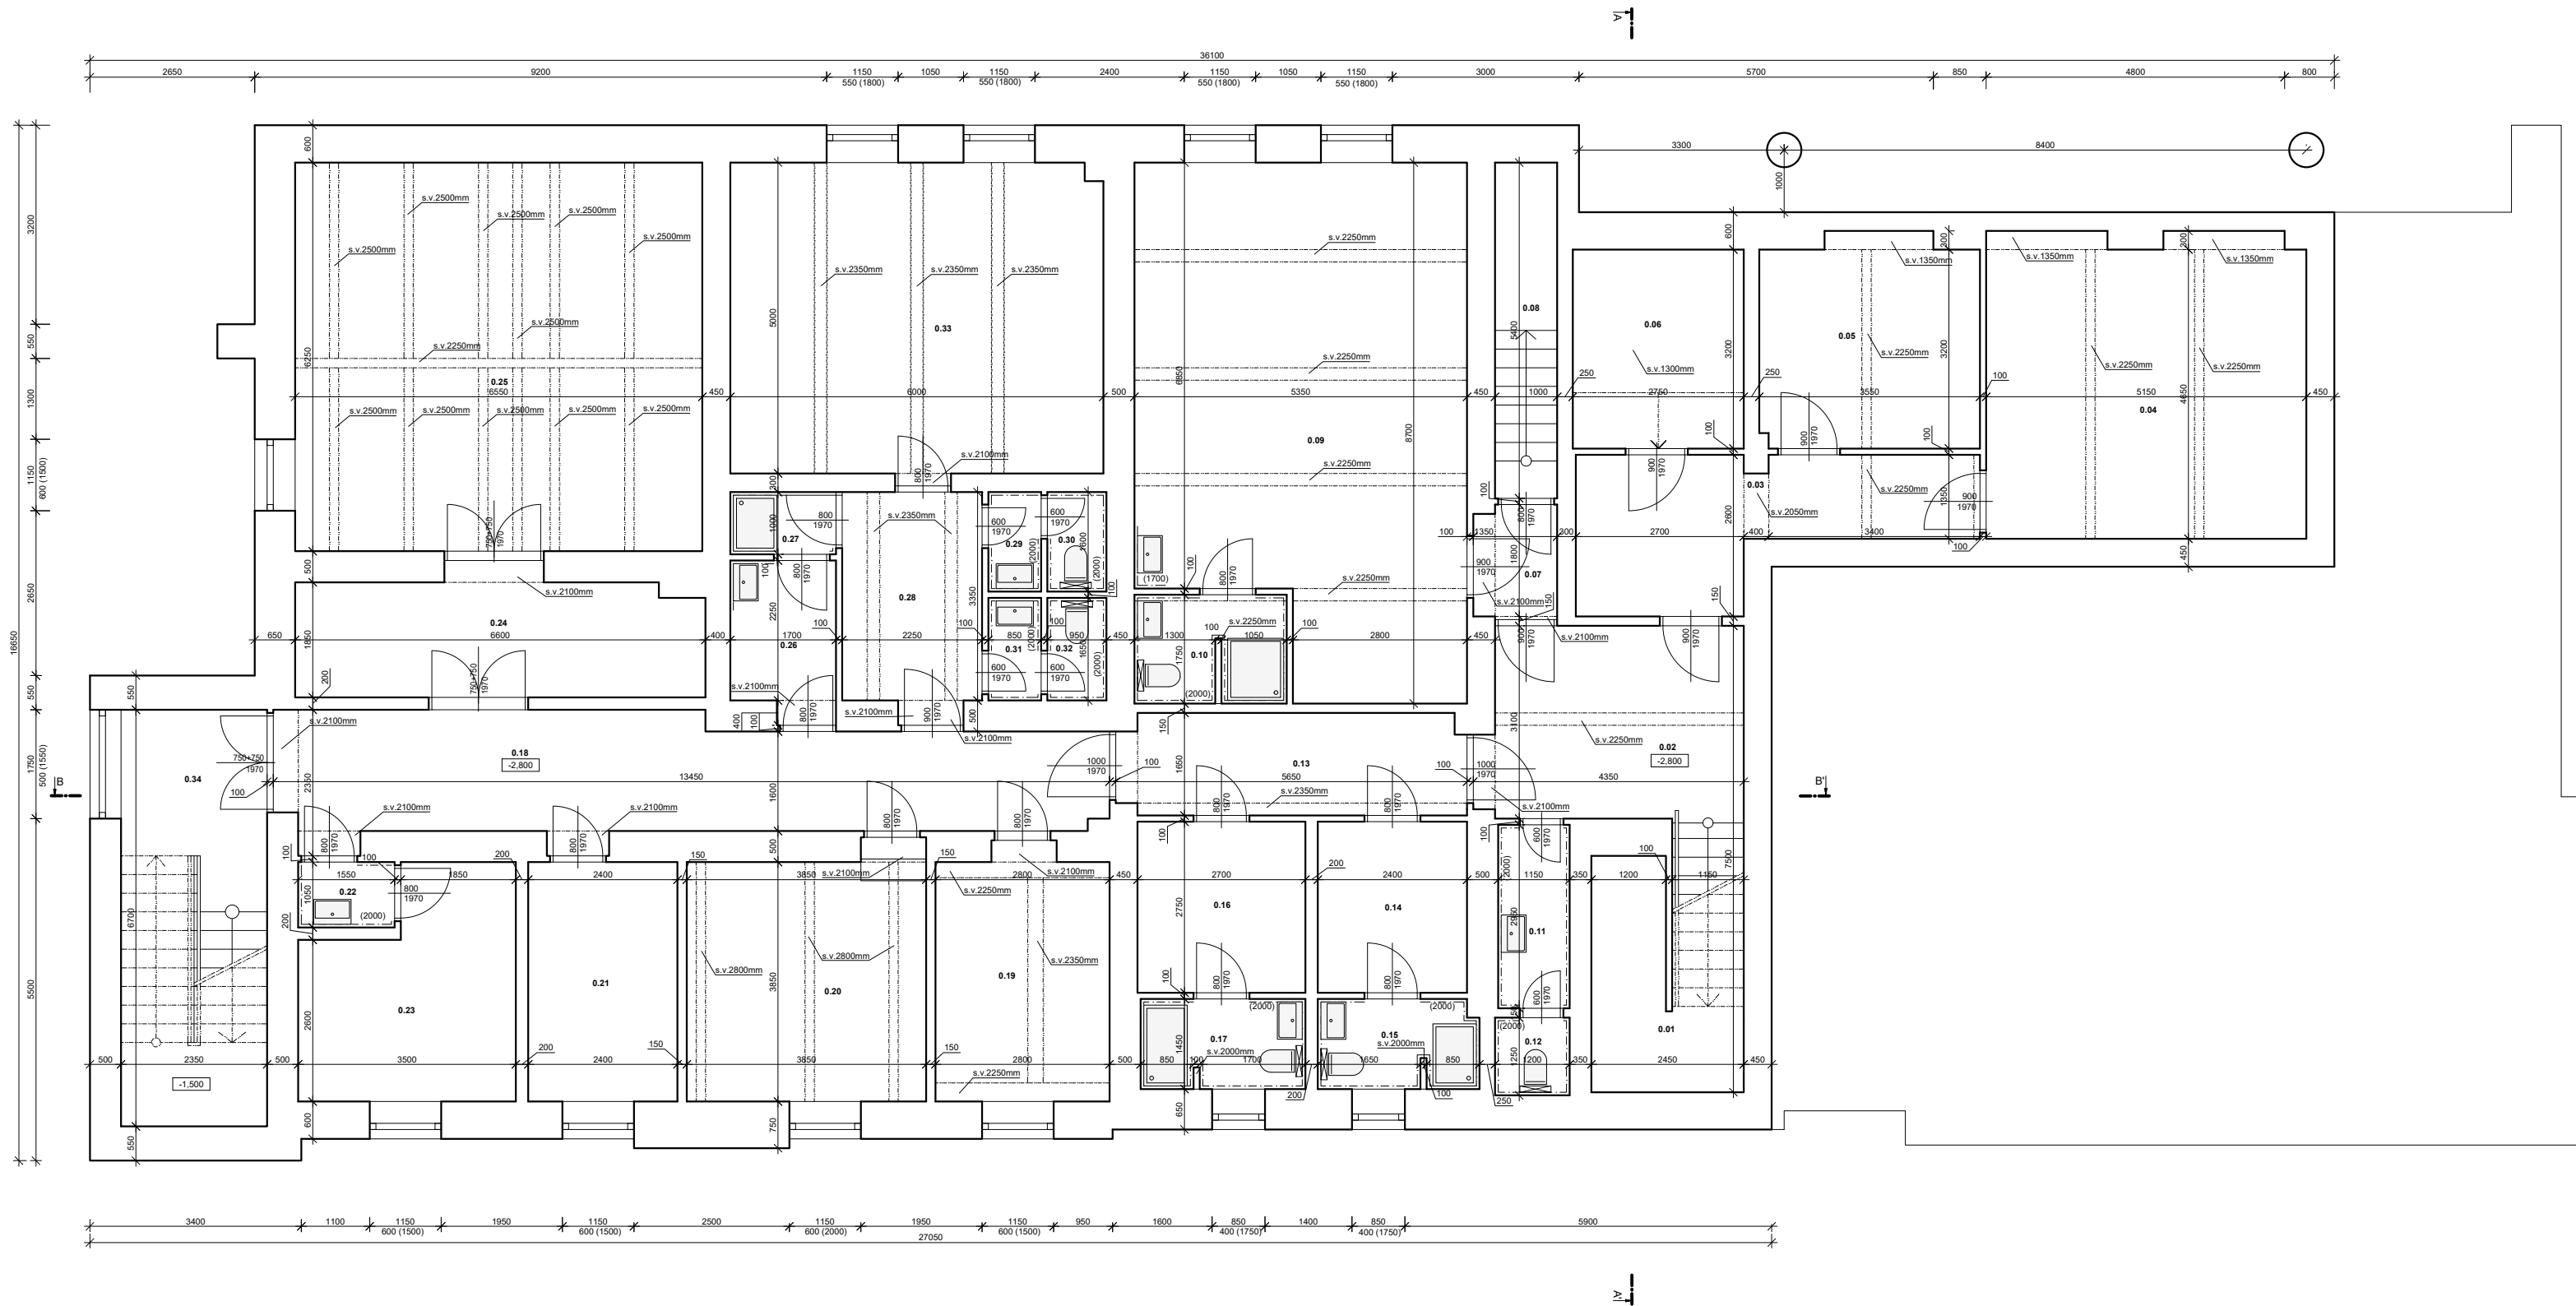

LEGENDA MÍSTNOSTÍ						
OZN.	NÁZEV MÍSTNOSTI	PLOCHA [m²]	S. V. [m]	PODLAHA	STĚNY	POZNÁMKA
0.01	SCHODIŠTĚ	3,47	2,65	PVC	OMÍTKA	---
0.02	CHODBA	12,82	2,60	PVC	OMÍTKA	---
0.03	CHODBA	12,03	2,60	PVC	OMÍTKA	---
0.04	SKLAD	23,95	2,60	PVC	OMÍTKA	---
0.05	SKLAD	11,32	2,60	PVC	OMÍTKA	---
0.06	RADIOODPAD	8,80	2,60	PVC	OMÍTKA	---
0.07	CHODBA	2,43	2,60	PVC	OMÍTKA	---
0.08	SKLAD	5,40	2,60	PVC	OMÍTKA	---
0.09	DÍLNA	41,83	2,60	PVC	OMÍTKA	---
0.10	WC+UMÝVÁRNA	4,18	2,60	DLAŽBA	OBKLAD	OMÍTKA
0.11	PŘEDSÍŇ	3,39	2,60	PVC	OMÍTKA	---
0.12	WC	1,50	2,60	DLAŽBA	OBKLAD	OMÍTKA
0.13	CHODBA	9,08	2,60	PVC	OMÍTKA	---
0.14	ŠATNA	6,60	2,60	PVC	OMÍTKA	---
0.15	UMÝVÁRNA	3,71	2,60	DLAŽBA	OBKLAD	OMÍTKA
0.16	ŠATNA	7,43	2,60	PVC	OMÍTKA	---
0.17	UMÝVÁRNA	3,84	2,60	DLAŽBA	OBKLAD	OMÍTKA
0.18	CHODBA	24,56	2,10	PVC	OMÍTKA	---
0.19	VZDUCHOTECHNIKA	11,15	2,45	PVC	OMÍTKA	---
0.20	TECHNICKÁ MÍSTNOST	15,24	2,45	PVC	OMÍTKA	---
0.21	ELEKTRO	9,24	2,45	PVC	OMÍTKA	---
0.22	PŘEDSÍŇ	1,63	2,45	PVC	OMÍTKA	---
0.23	DÍLNA	11,41	2,45	PVC	OMÍTKA	---
0.24	SKLAD	12,58	2,60	PVC	OMÍTKA	---
0.25	STROJOVNA	40,94	2,60	PVC	OMÍTKA	---
0.26	PŘEDSÍŇ	4,21	2,60	PVC	OMÍTKA	---
0.27	SPRCHA	1,70	2,60	DLAŽBA	OBKLAD	OMÍTKA
0.28	CHODBA	7,96	2,60	PVC	OMÍTKA	---
0.29	PŘEDSÍŇ	1,36	2,60	PVC	OMÍTKA	---
0.30	WC	1,52	2,60	DLAŽBA	OBKLAD	OMÍTKA
0.31	PŘEDSÍŇ	1,40	2,60	PVC	OMÍTKA	---
0.32	WC	1,57	2,60	DLAŽBA	OBKLAD	OMÍTKA
0.33	ŠATNA	30,09	2,60	PVC	OMÍTKA	---
0.34	SCHODIŠTĚ	15,75	2,60	PVC	OMÍTKA	---
CELKEM		354,09				

Pasport budovy Nemocnice Kyjov, Pavilon B			Masarykova 202 Luháčovice 763 26 tel.: 608 966 306 mdpgeo@mdpgeo.cz	
PŮDORYS - 1.PP			FORMÁT	3xA4
ZAMĚŘIL: Jan Kouřil		DATUM	12/2021	
ZPRACOVAL: Tomáš Holubčík		ČÍSLO ZAKÁZKY	0754/2021	
KONTROLOVAL: Ing. Stanislav Mudrák		MĚŘITKO	1:100	
		VÝKRES ČÍSLO	01	