


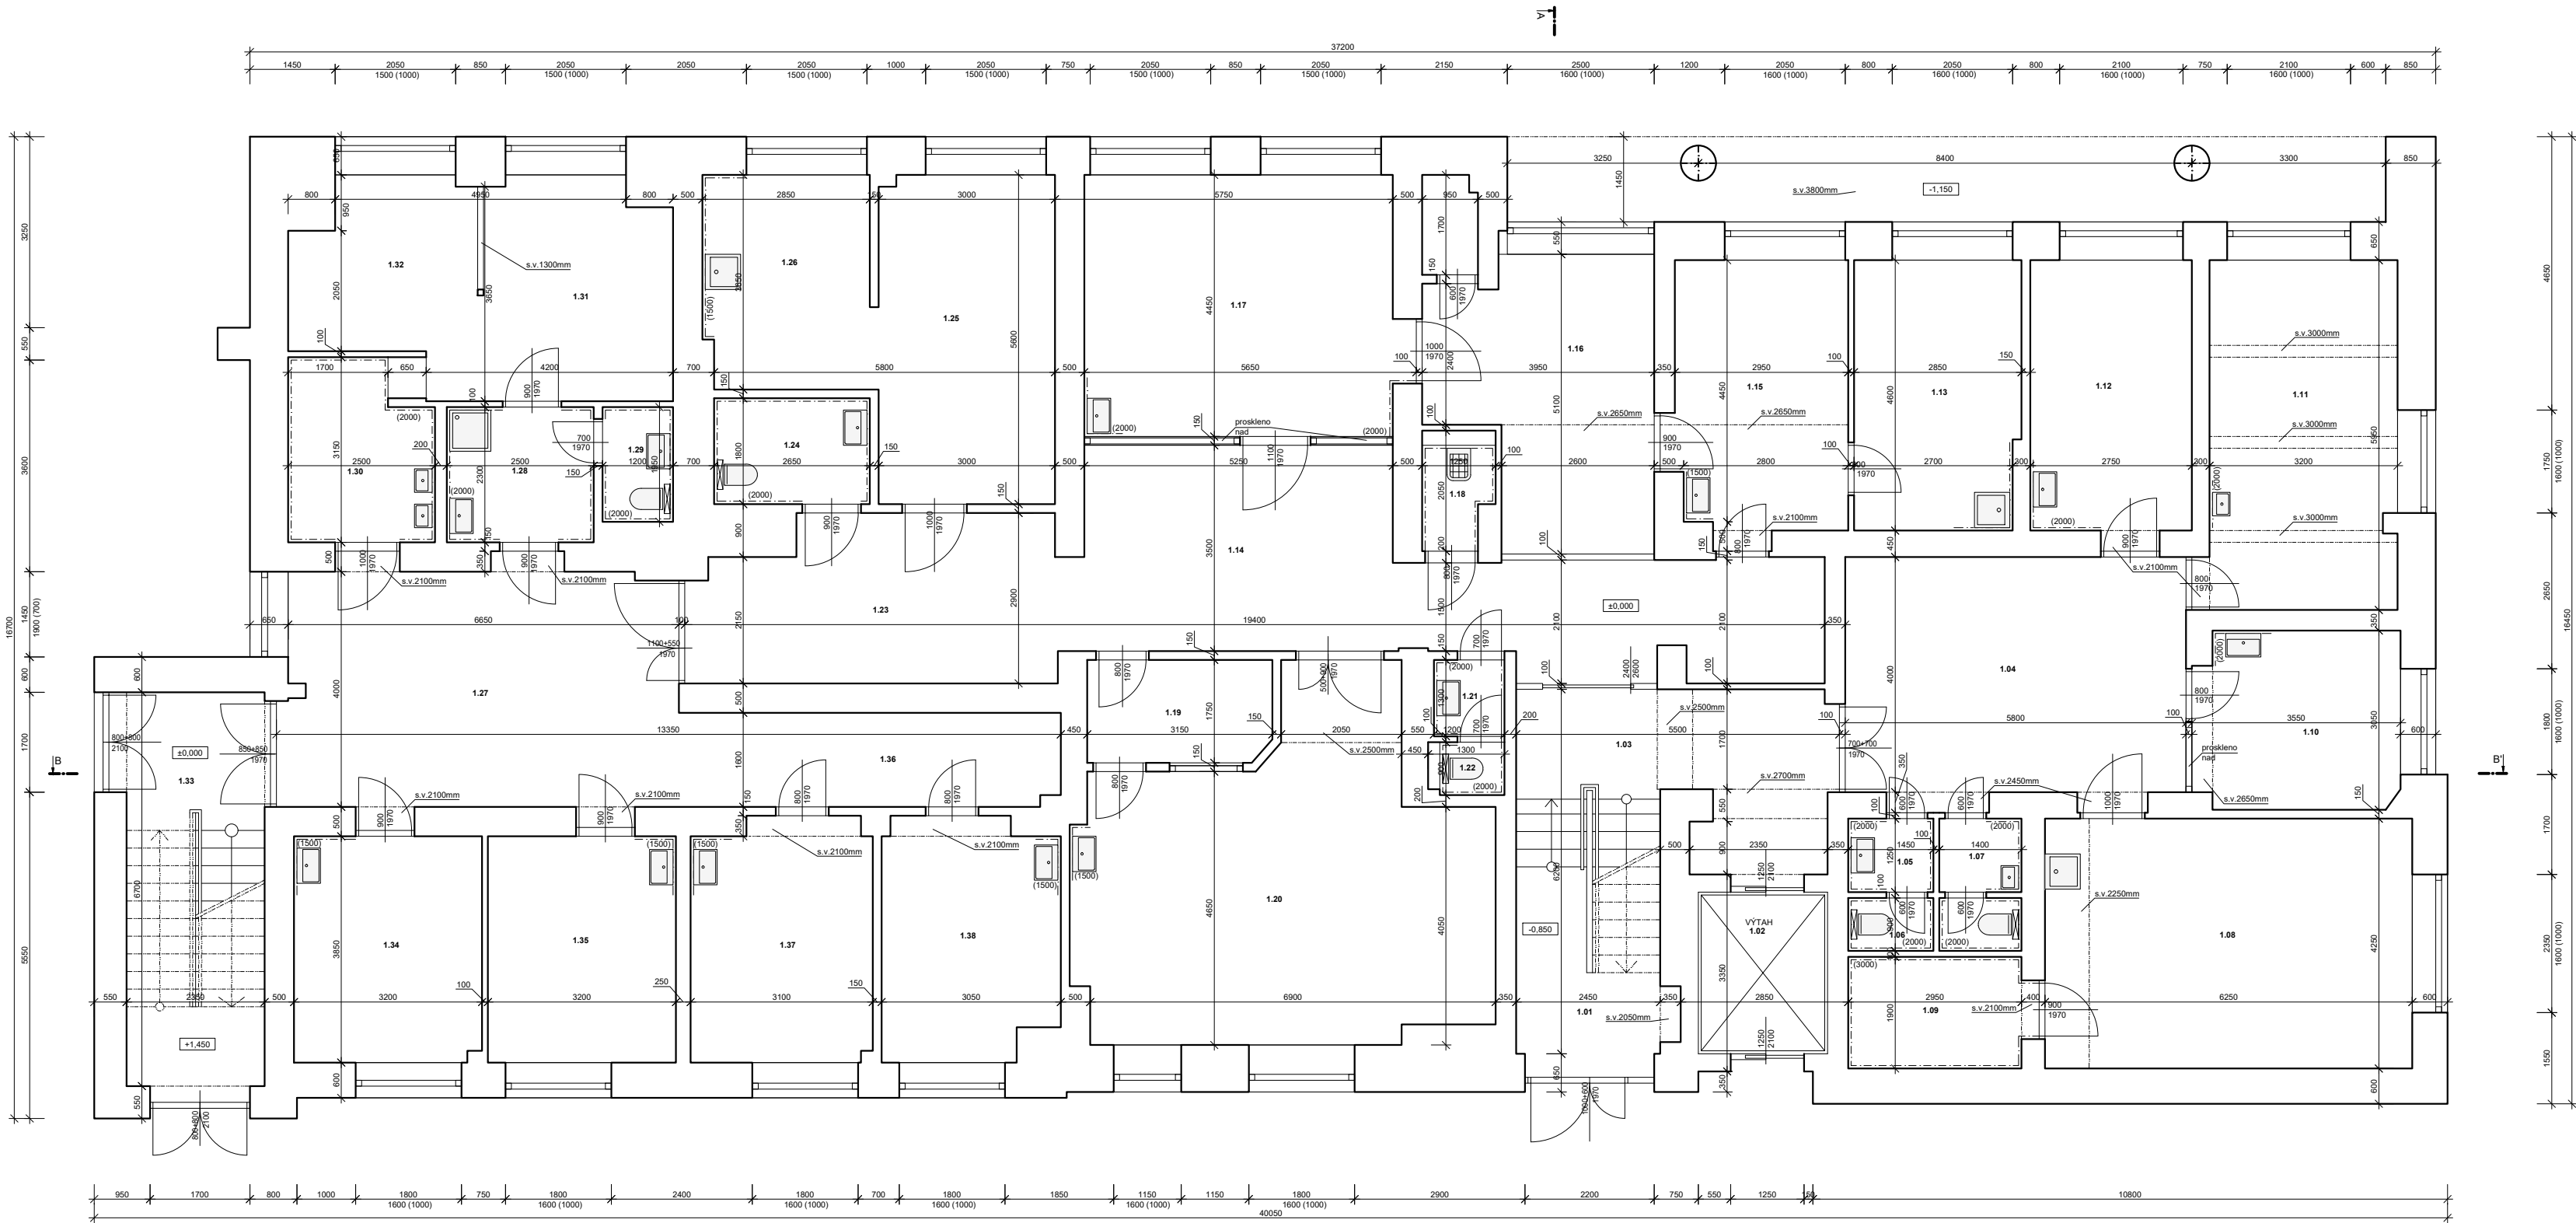

LEGENDA MÍSTNOSTÍ

OZN.	NÁZEV MÍSTNOSTI	PLOCHA [m²]	S. V. [m]	PODLAHA	STĚNY	POZNÁMKA
1.01	SCHODIŠTĚ	12,24	3,10	PVC	OMÍTKA	---
1.02	LÚŽKOVÝ VÝTAH	6,05		---	---	---
1.03	CHODBA	12,75	2,90	PVC	OMÍTKA	---
1.04	HALA	24,23	2,45	PVC	OMÍTKA	---
1.05	PŘEDSÍŇ WC	1,81	2,90	PVC	OBKLAD	DLAŽBA
1.06	WC	1,38	2,90	DLAŽBA	OBKLAD	OMÍTKA
1.07	SKLAD	3,08	2,90	PVC	OMÍTKA	---
1.08	APLIKAČNÍ MÍSTNOST	26,56	2,90	PVC	OMÍTKA	---
1.09	SKLAD	5,90	2,90	PVC	OMÍTKA	---
1.10	POKOJ LÉKAŘE	10,47	2,90	PVC	OMÍTKA	---
1.11	AMBULANCE	19,22	3,20	PVC	OMÍTKA	---
1.12	WC	13,00	2,95	DLAŽBA	OBKLAD	OMÍTKA

1.13	DENNÍ MÍSTNOST	12,88	2,80	PVC	OMÍTKA	---
1.14	ČEKÁRNA	32,30	2,75	PVC	OMÍTKA	---
1.15	REGISTRACE	13,95	2,90	PVC	OMÍTKA	---
1.16	VÝŠETŘOVNA	16,49	2,90	PVC	OMÍTKA	---
1.17	VÝŠETŘOVNA	23,80	2,90	PVC	OMÍTKA	---
1.18	ÚKLIDOVÁ MÍSTNOST	2,01	2,90	PVC	OMÍTKA	---
1.19	PŘEDSÍŇ	5,44	2,50	PVC	OMÍTKA	---
1.20	VÝŠETŘOVNA	35,57	2,75	PVC	OMÍTKA	---
1.21	PŘEDSÍŇ WC	1,56	2,90	PVC	OMÍTKA	---
1.22	WC	1,07	2,90	DLAŽBA	OBKLAD	OMÍTKA
1.23	ČEKÁRNA	17,51	2,60	PVC	OMÍTKA	---
1.24	WC	4,77	2,90	DLAŽBA	OBKLAD	OMÍTKA
1.25	APLIKACE 1	16,95	2,90	PVC	OMÍTKA	---
1.26	APLIKACE 2	10,23	2,90	PVC	OMÍTKA	---
1.27	HALA	28,35	2,60	PVC	OMÍTKA	---

1.28	FILTR PERSONÁL	5,75	2,90	PVC	OMÍTKA	---
1.29	ÚKLIDOVÁ KOMORA	2,34	2,90	PVC	OMÍTKA	---
1.30	PŘÍJEM MATERIÁLU	7,20	2,90	PVC	OMÍTKA	---
1.31	PŘÍPRAVA RADIOFARMAK	11,90	2,90	PVC	OMÍTKA	---
1.32	PŘÍPRAVA RADIOFARMAK	9,76	2,90	PVC	OMÍTKA	---
1.33	SCHODIŠTĚ	16,44	3,25	PVC	OMÍTKA	---
1.34	PRACOVNA PRIMÁŘ	12,27	2,90	PVC	OMÍTKA	---
1.35	PRACOVNA FARMACEUT	12,32	2,90	PVC	OMÍTKA	---
1.36	CHODBA	10,33	2,60	PVC	OMÍTKA	---
1.37	PRACOVNA	12,58	2,90	PVC	OMÍTKA	---
1.38	PRACOVNA FYZIK	12,01	2,90	PVC	OMÍTKA	---
CELKEM		472,47				

Pasport budovy Nemocnice Kyjov, Pavilion B		 Masarykova 202 Luhacovice 763 26 tel.: 608 966 306 mdpgeo@mdpgeo.cz	
PŮDORYS - 1.NP		FORMÁT	3xA4
ZAMĚŘIL: Jan Kouřil		DATUM	12/2021
ZPRACOVAL: Tomáš Holubčík		ČÍSLO ZAKÁZKY	0754/2021
KONTROLOVAL: Ing. Stanislav Mudrák		MĚŘITKO	1:100
		VÝKRES ČÍSLO	02