


ŘÍMSA - M1:20

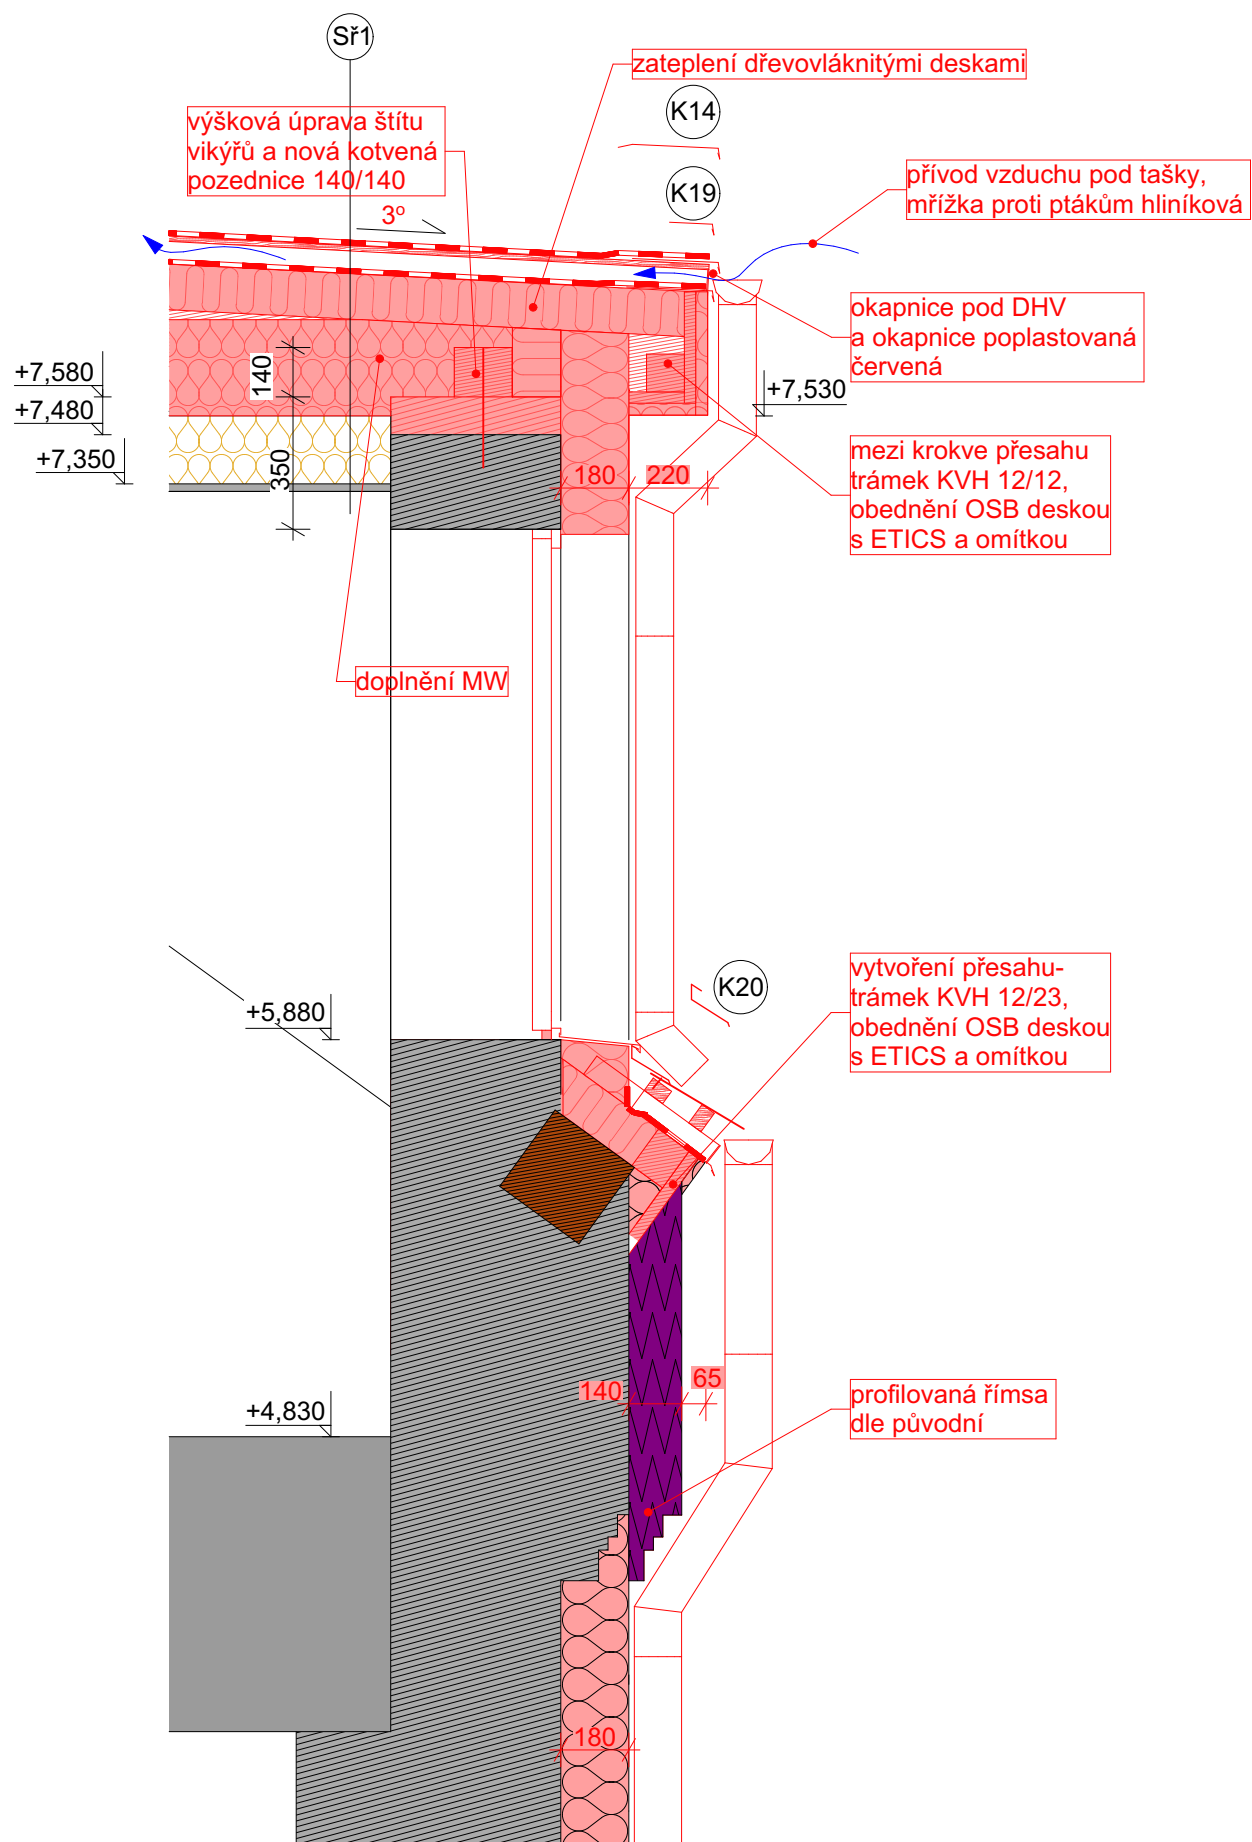

pozn.:
Bylo provedeno překreslení původních podkladů a přeměření stavby.
Při návrhu PD nebylo možné provádět destruktivní zkoušky všech kcí.
Všechny míry a předpoklady PD nutno kontrolovat na stavbě!!

NÁZEV STAVBY		<div></div> <div>PROJEKT s.r.o.</div> <div>Dvořákova 16, 669 02 ZNOJMO</div> <div>TEL: 533 533 297</div> <div>Web: www.a-projekt.cz</div> <div>E-mail: a-projekt@a-projekt.cz</div>					
INVESTOR							
KATASTRÁLNÍ ÚZEMÍ							
Jihomoravský kraj, Žerotínovo náměstí 449/3, Veveří, 60200 Brno		Znojmo - město		Znojmo, p.č.2691/1			
ZODPOVĚDNÝ PROJEKTANT				PODPIS		ZAKÁZKA Č.	
ING. ARCH. JAROSLAV POLÁČEK							
VYPRACOVAL				PODPIS		PARÉ	
ING. PETR GABRIEL							
OBJEKT				STUPEŇ			
SO 01 - objekt domova mládeže				DSP, DPS			
PROFESE				DATUM			
D1.2.ARCHITEKTONICKO-STAVEBNÍ ŘEŠENÍ				11/2018			
NÁZEV VÝKRESU				MĚŘÍTKO		ČÍSLO VÝKRESU	
DETAIL ŘÍMSY				1 : 20		D1.2.14	