




ŘEZ X4 - STAV

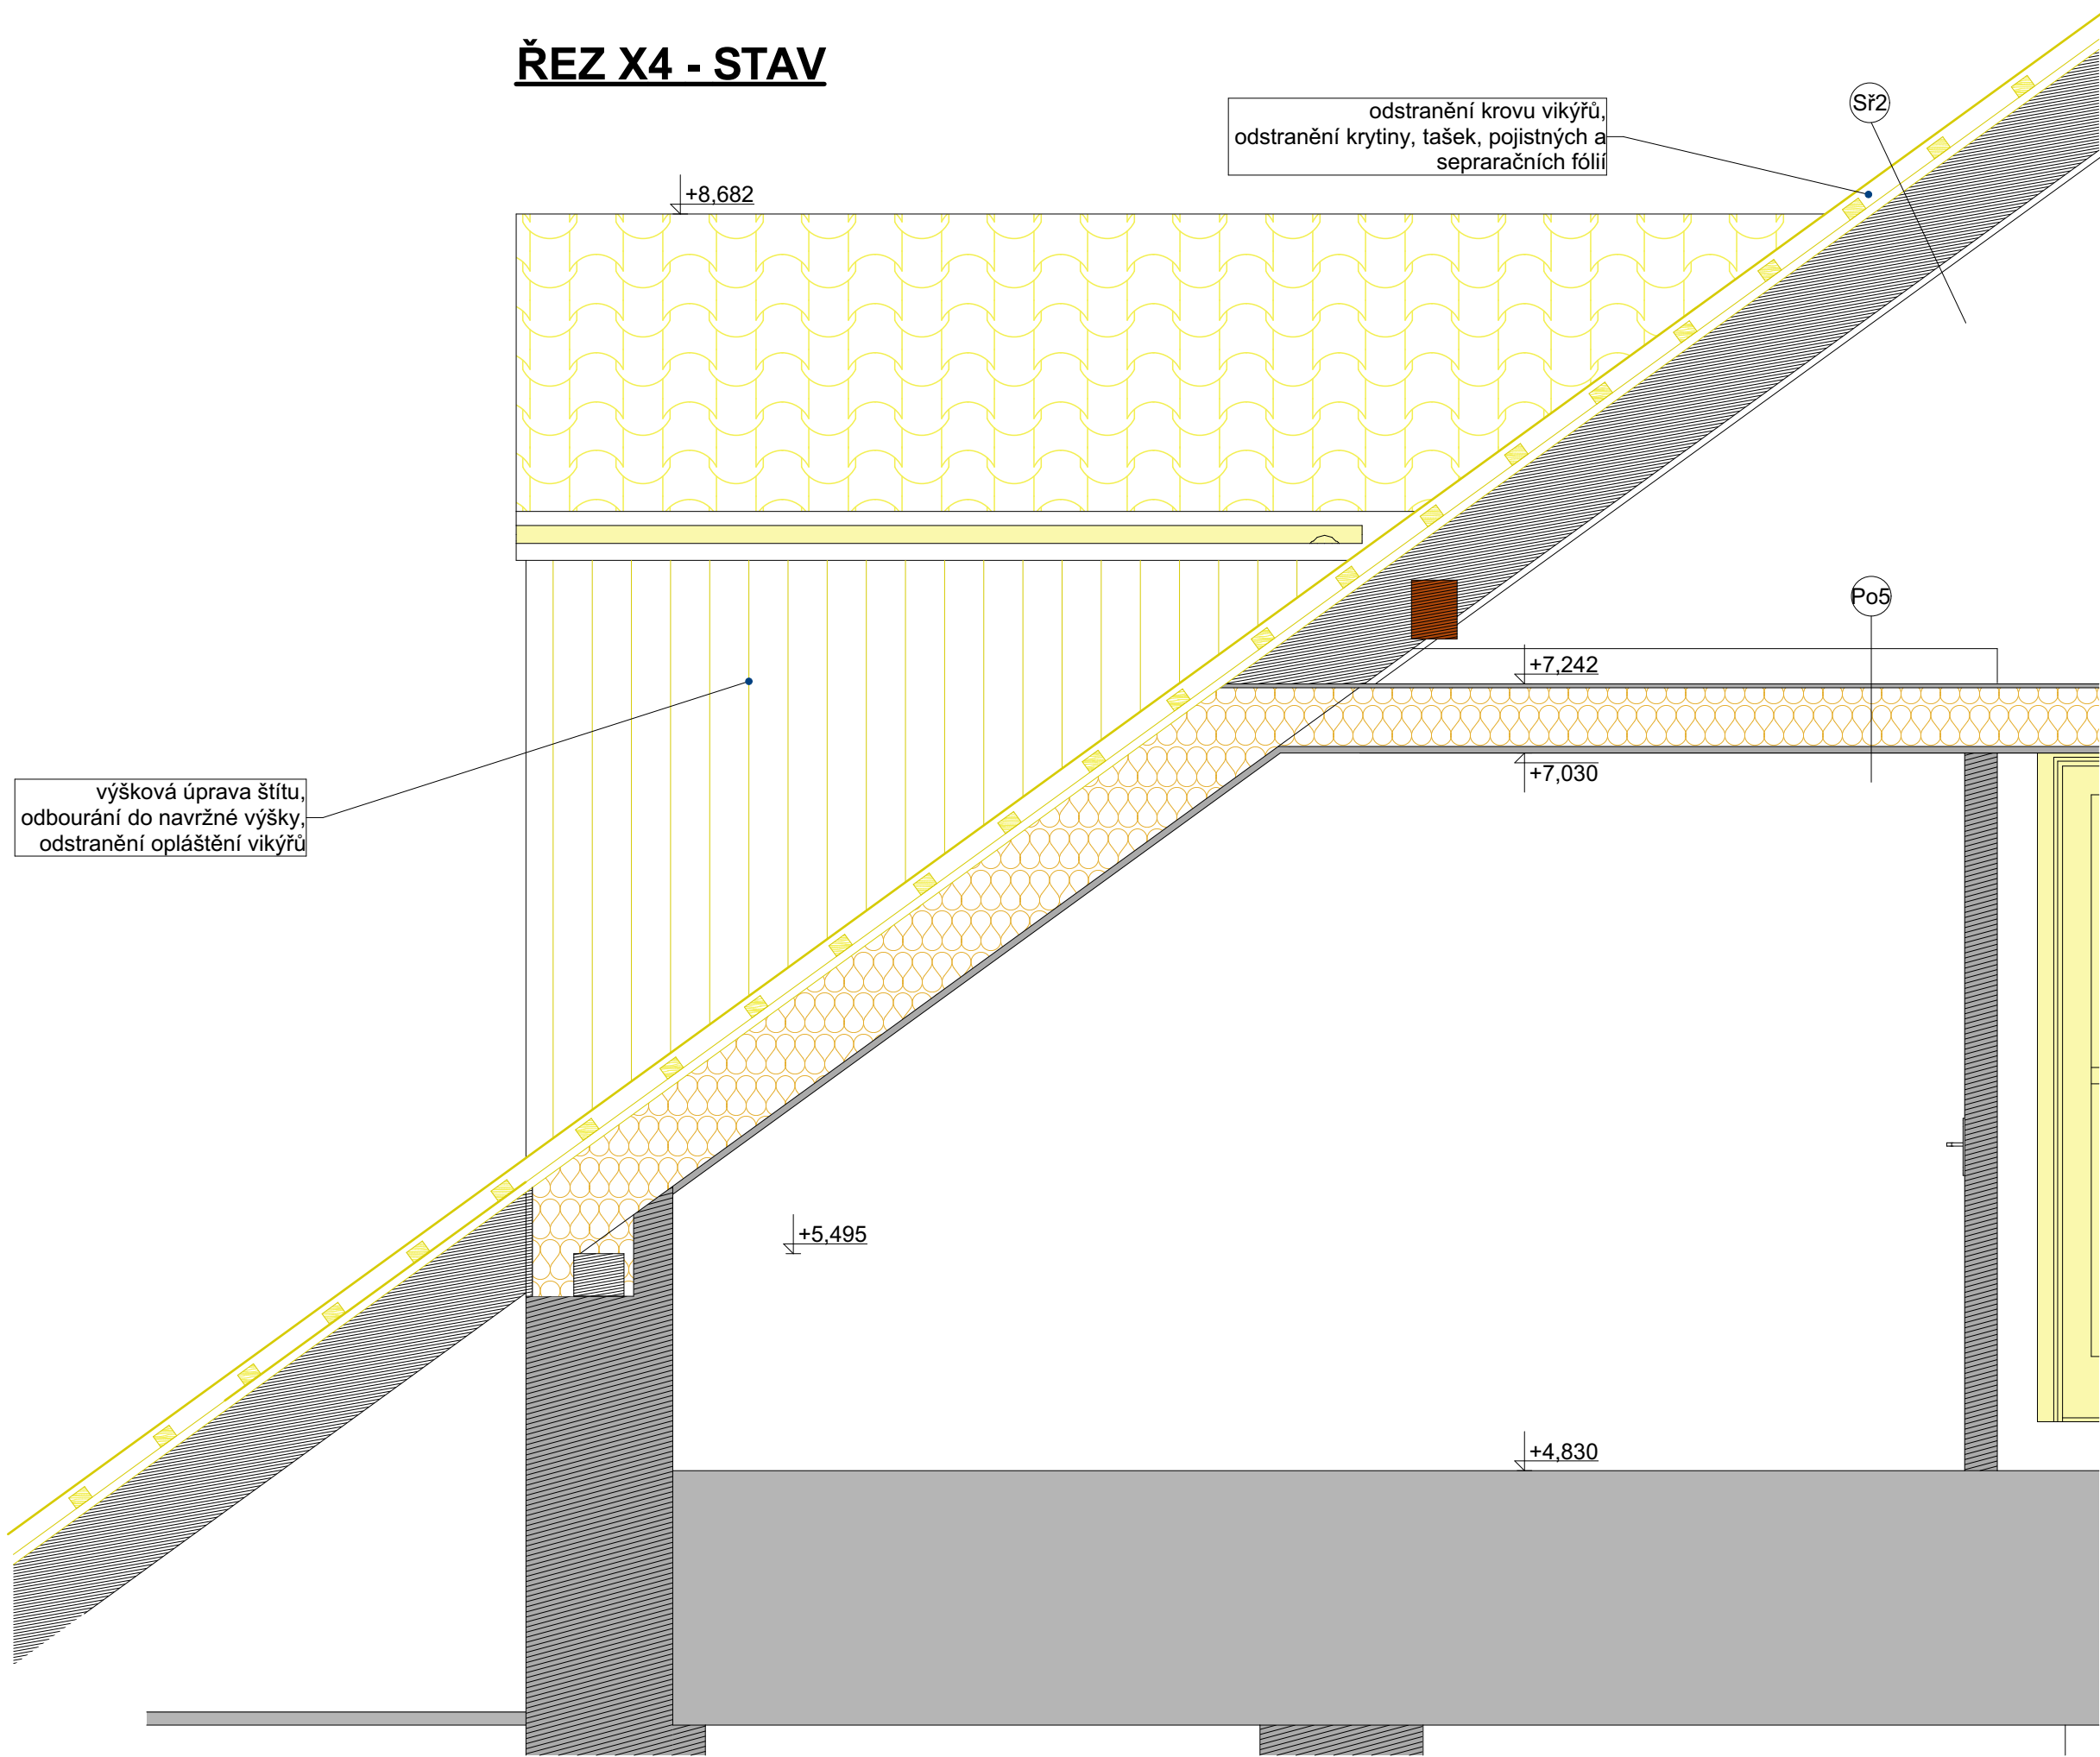


ŘEZ X4 - NÁVRH

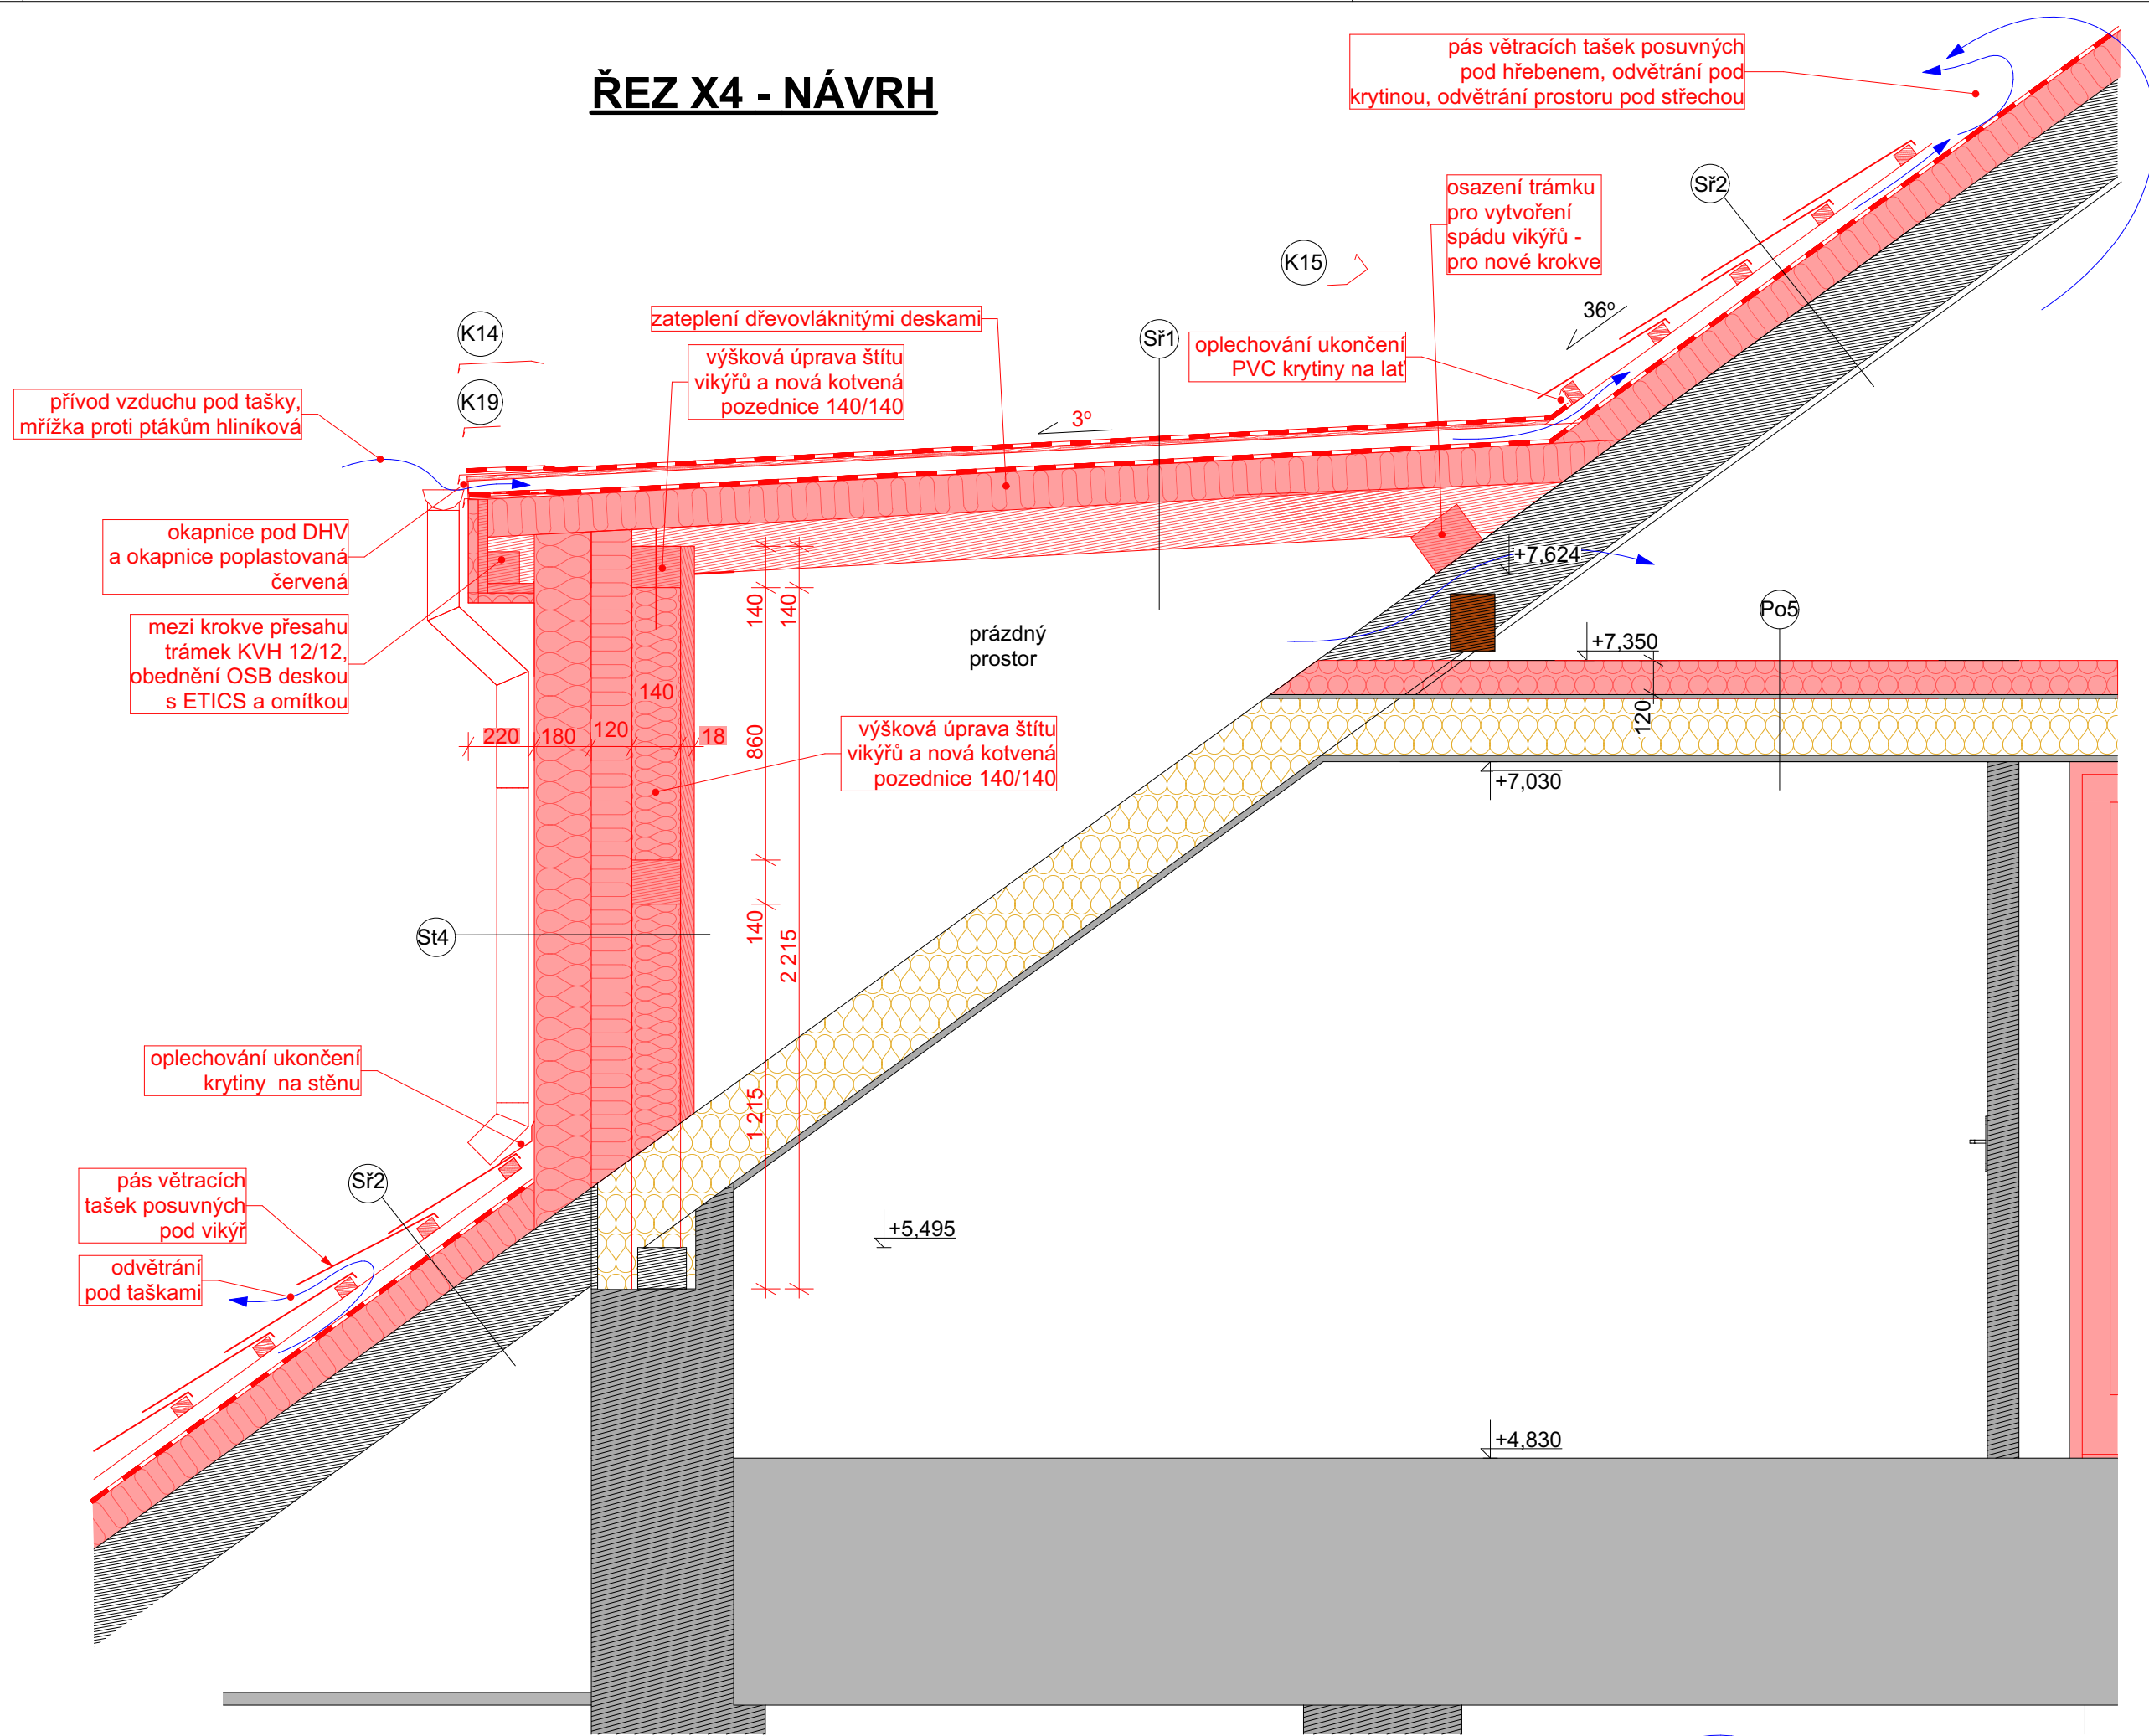

ŘEZ X1 - STAV

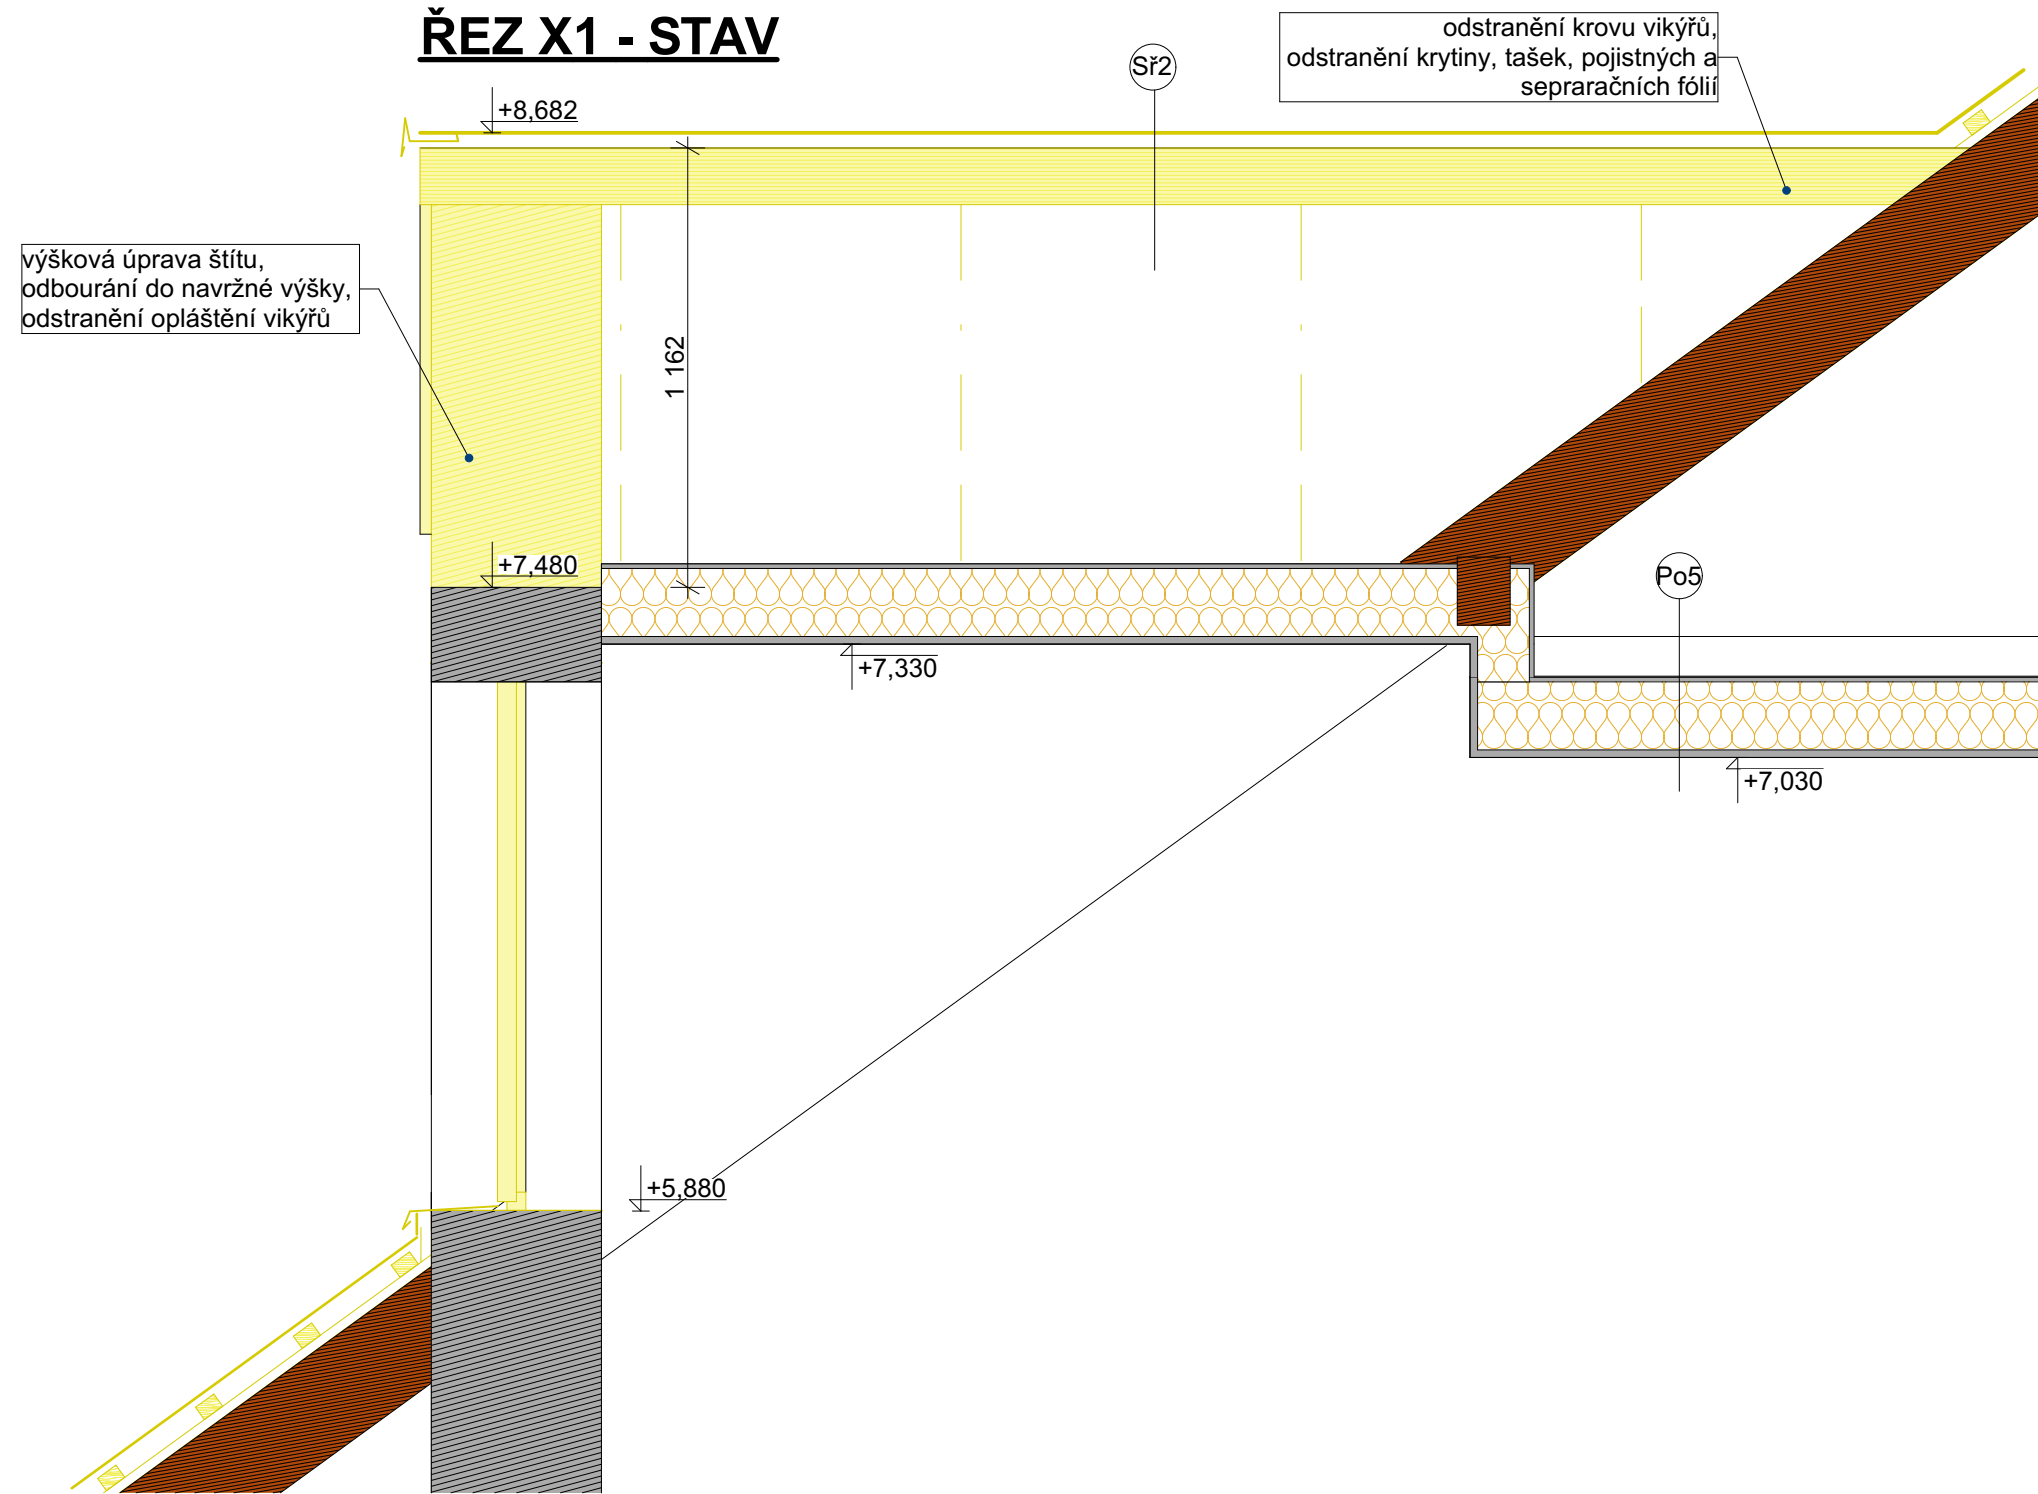

ŘEZ X1 - NÁVRH

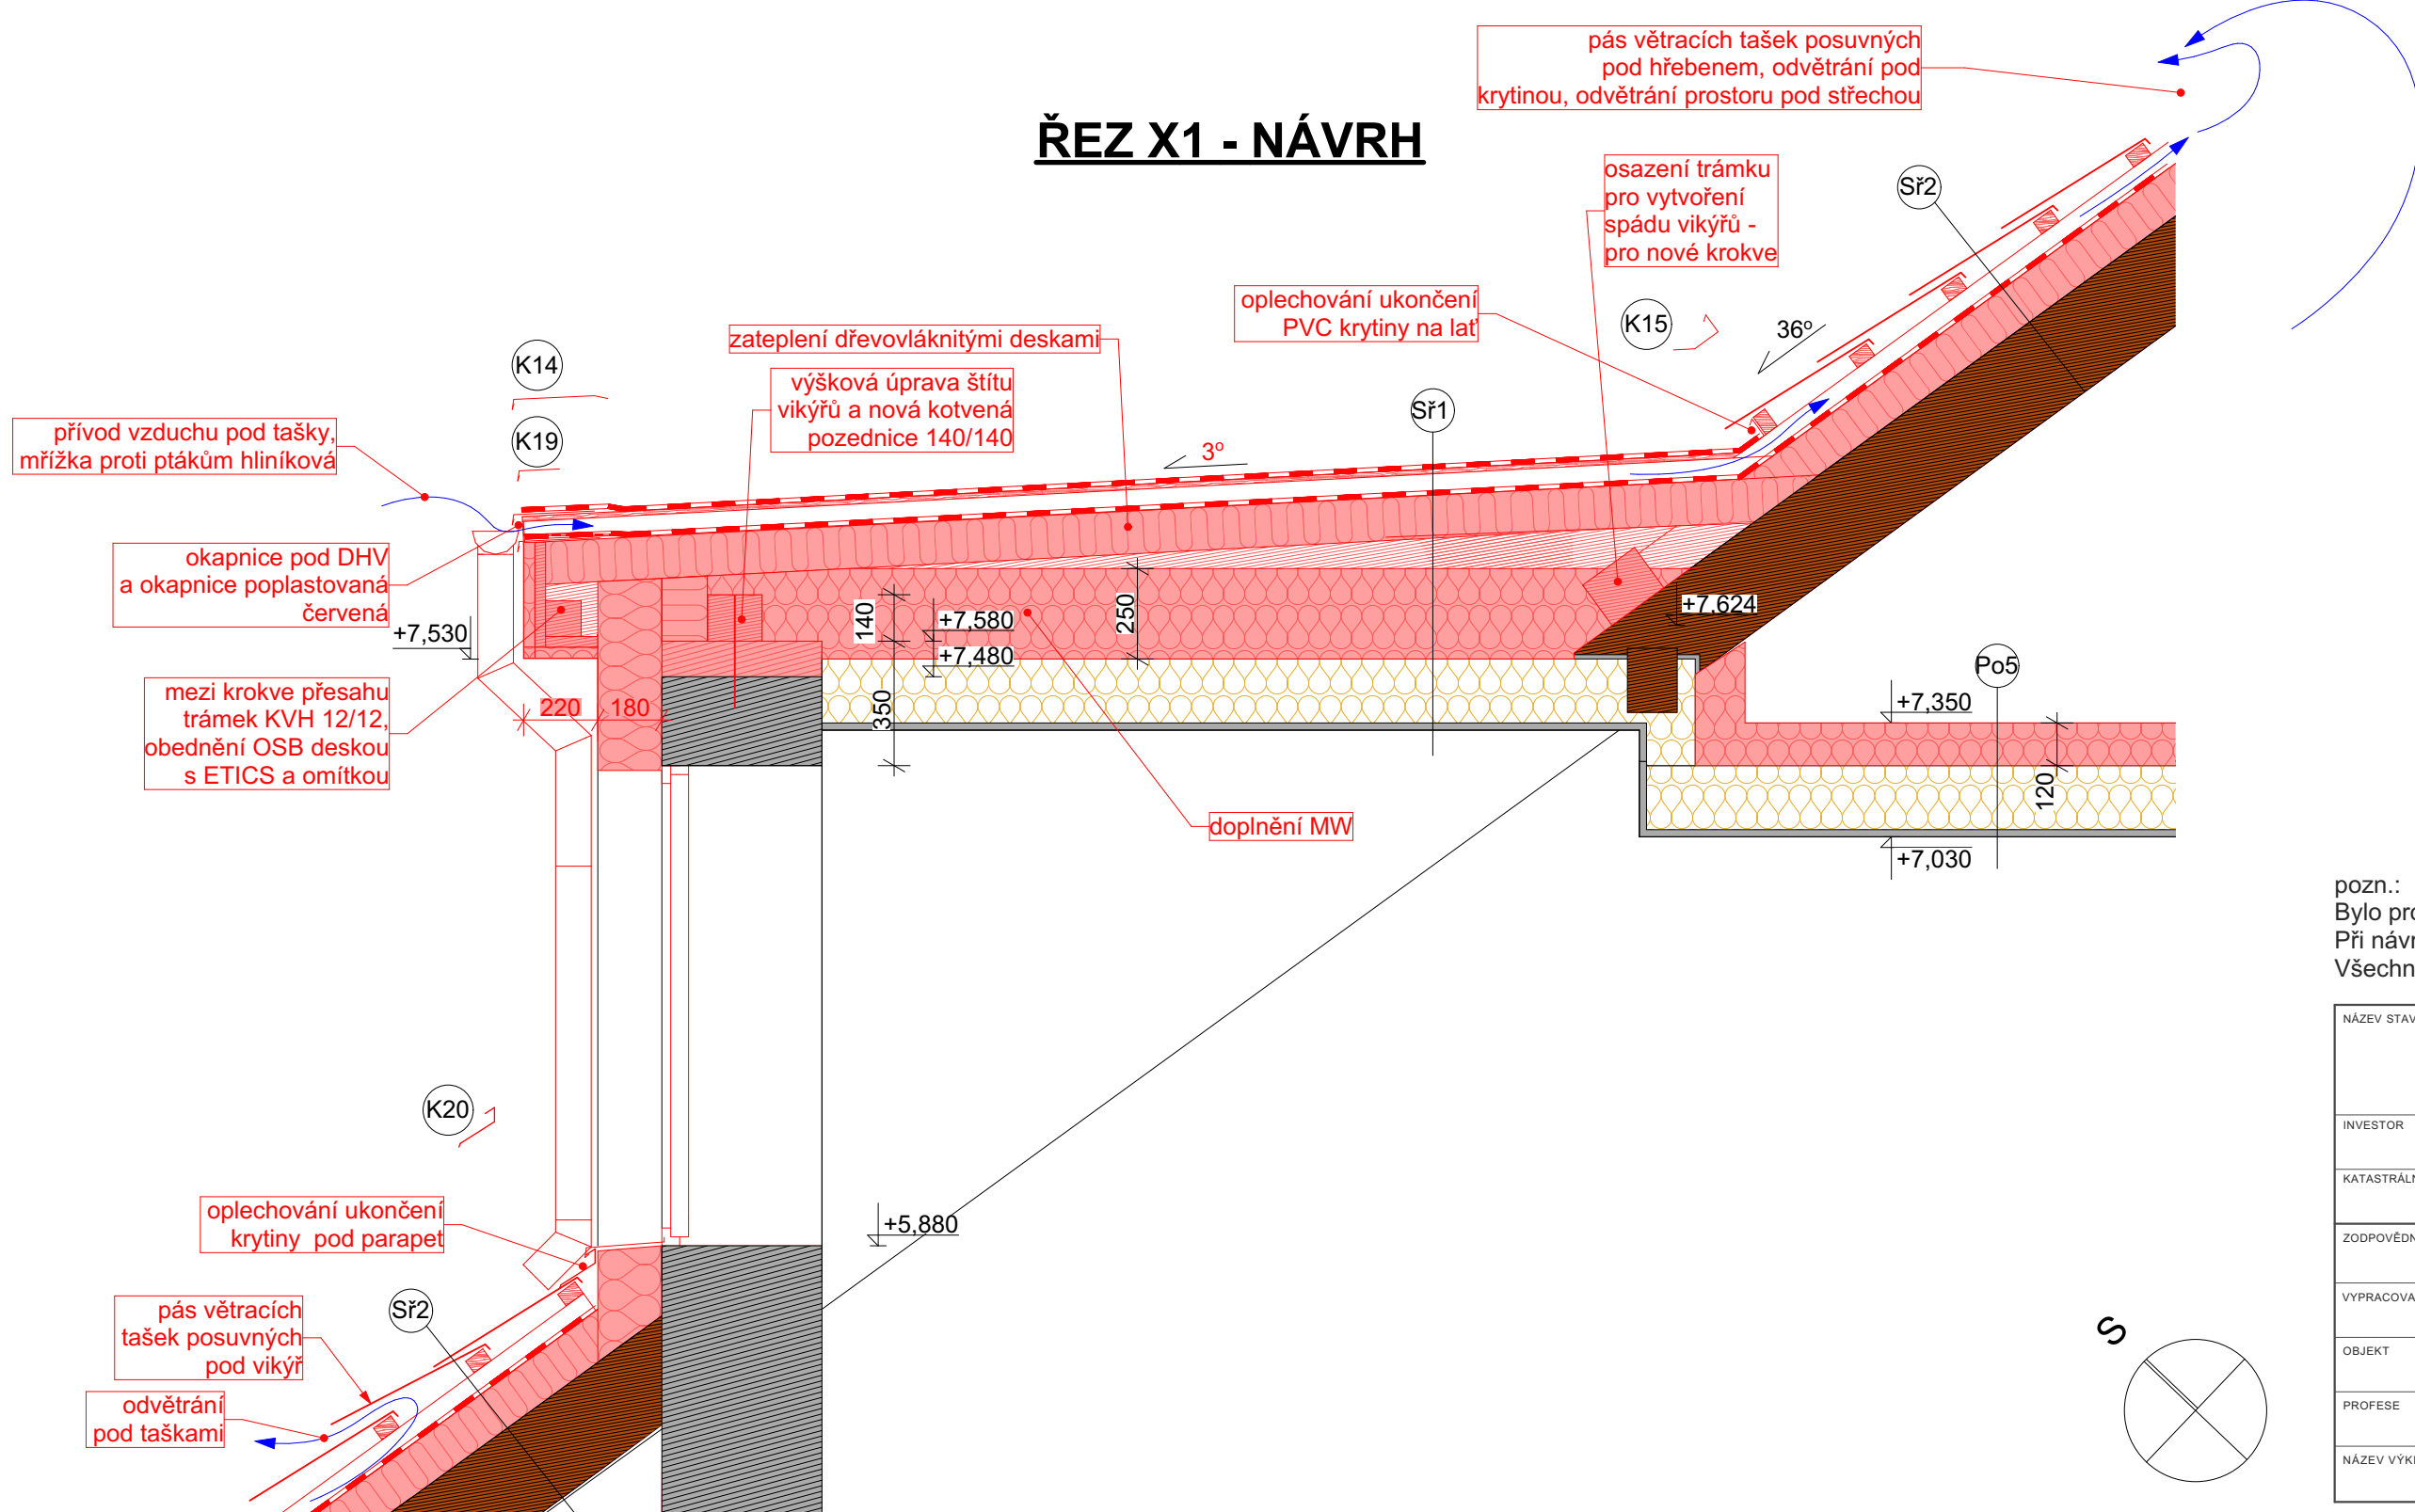

pozn.:  
Bylo provedeno překreslení původních podkladů a přeměření stavby.  
Při návrhu PD nebylo možné provádět destruktivní zkoušky všech kci.  
Všechny míry a předpoklady PD nutno kontrolovat na stavbě!!

|  |  |  |  |
|--|--|--|--|
| NÁZEV STAVBY<br>Zateplení domova mládeže Dvořákova<br>ZNOJMO, č.p.1594/19      |  |  |  |
| INVESTOR<br>Jihomoravský kraj, Žerotínovo náměstí 449/3,<br>Veverí, 60200 Brno |  | ZAKÁZKA Č.<br>PROJEKT s.r.o.<br>Dvořákova 16, 669 02 ZNOJMO<br>TEL: 533 533 297<br>Web: www.p-projekt.cz<br>E-mail: o.projekt@projezt.cz |  |
| KATASTRÁLNÍ ÚZEMÍ<br>Znojmo - město  |  | Znojmo, p.č.2691/1   |  |
| ZODPOVĚDNÝ PROJEKTANT<br>ING. ARCH. JAROSLAV POLÁČEK                           |  | PODPIS   |  |
| VYPRACOVAL<br>ING. PETR GABRIEL  |  | PODPIS   |  |
| OBJEKT<br>SO 01 - objekt domova mládeže  |  | STUPĚŇ<br>DSP, DPS   |  |
| PROFESE<br>D1.2.ARCHITEKTONICKO-STAVEBNÍ ŘEŠENÍ                                |  | DATUM<br>11/2018   |  |
| NÁZEV VÝKRESU<br>DETAIL VIKÝŘŮ   |  | MĚŘITKO<br>1 : 20  |  |
|  |  | ČÍSLO VÝKRESU<br>D1.2.13   |  |