



LEGENDA MÍSTNOSTÍ

Č.M.	NÁZEV MÍSTNOSTI	m ²	POVRCH PODLAHY	OZ.	POVRCH STĚN	POVRCH STROPU	S.H.
3.v1	VÝTAHOVÁ VERTIKÁLA	5,78	–	–		–	–
3.01	DENNÍ POBYT	17,75	PVC 1	A1		–	–
3.02	KUCHYŇKA	5,46	PVC 1	A1	KERAMICKÝ OBKLAD v = 2000	–	–

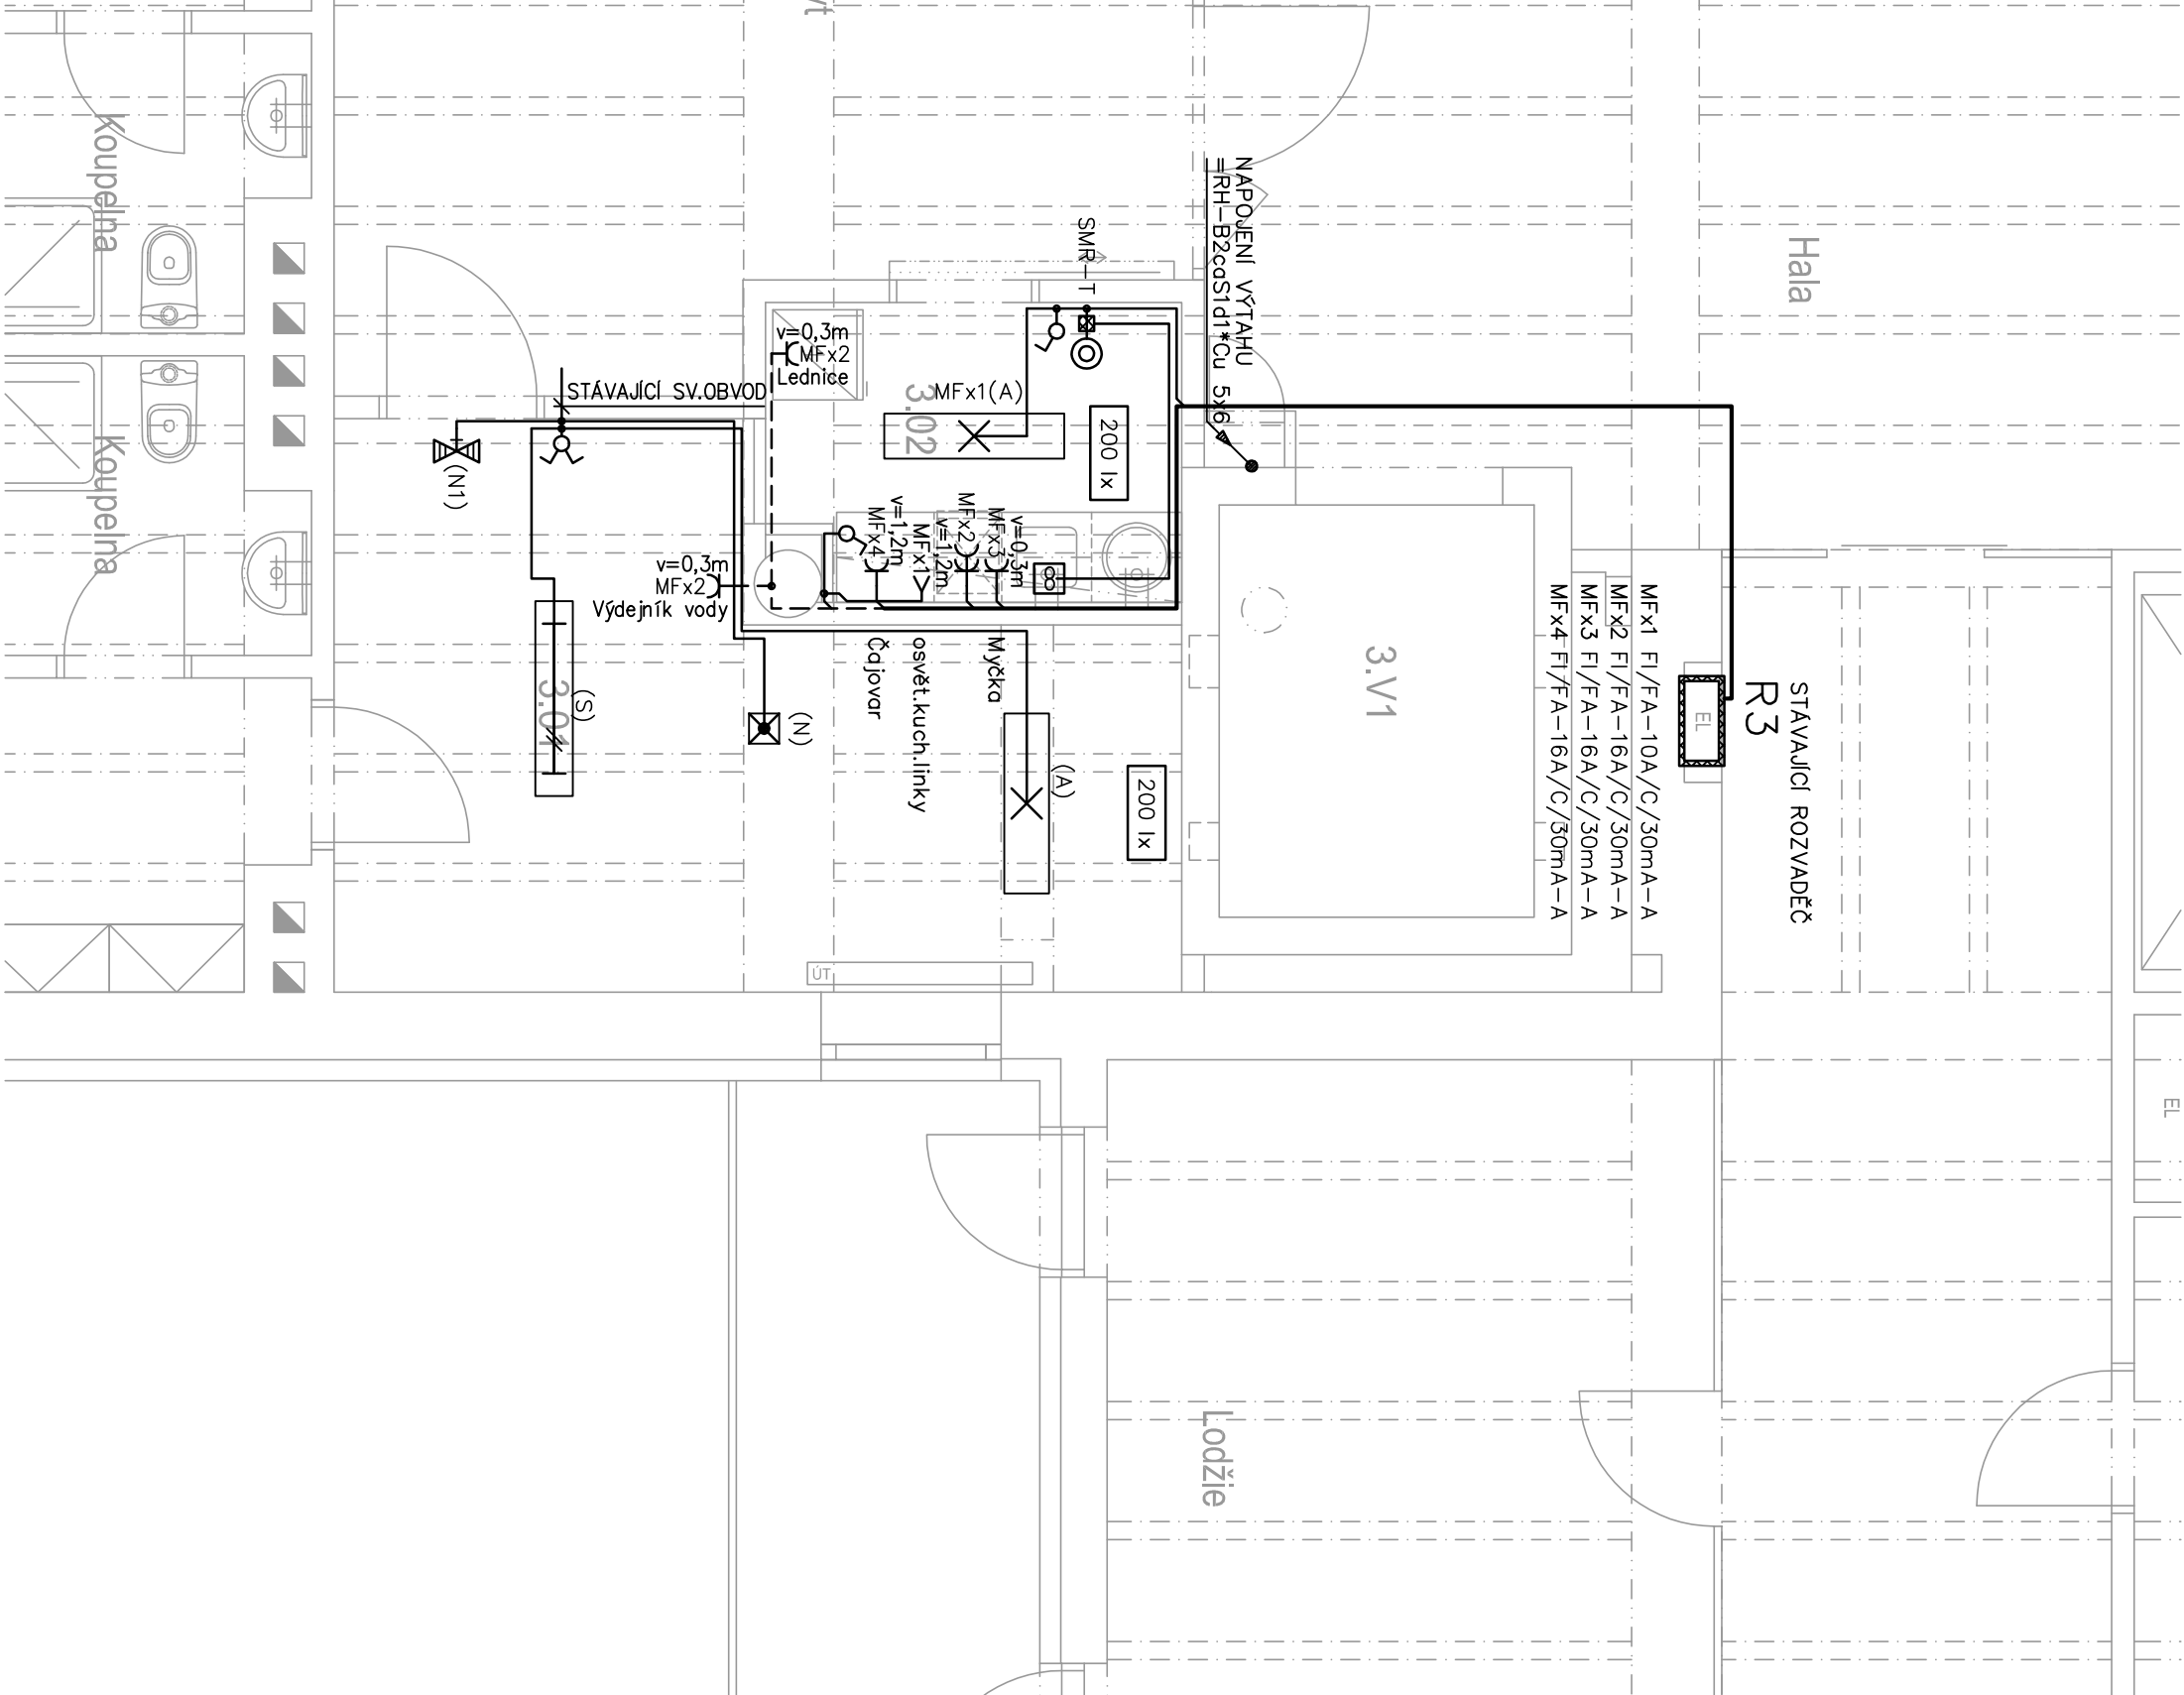

LEGENDA MÍSTNOSTÍ

Č.M.	NÁZEV MÍSTNOSTI	m ²	POVRCH PODLAHY	OZ.	POVRCH STĚN	POVRCH STROPU	S.H.
3.v1	VÝTAHOVÁ VERTIKÁLA	5,78	–	–		–	–
3.01	DENNÍ POBYT	17,75	PVC 1	A1		–	–
3.02	KUCHYŇKA	5,46	PVC 1	A1	KERAMICKÝ OBKLAD v = 2000	–	–

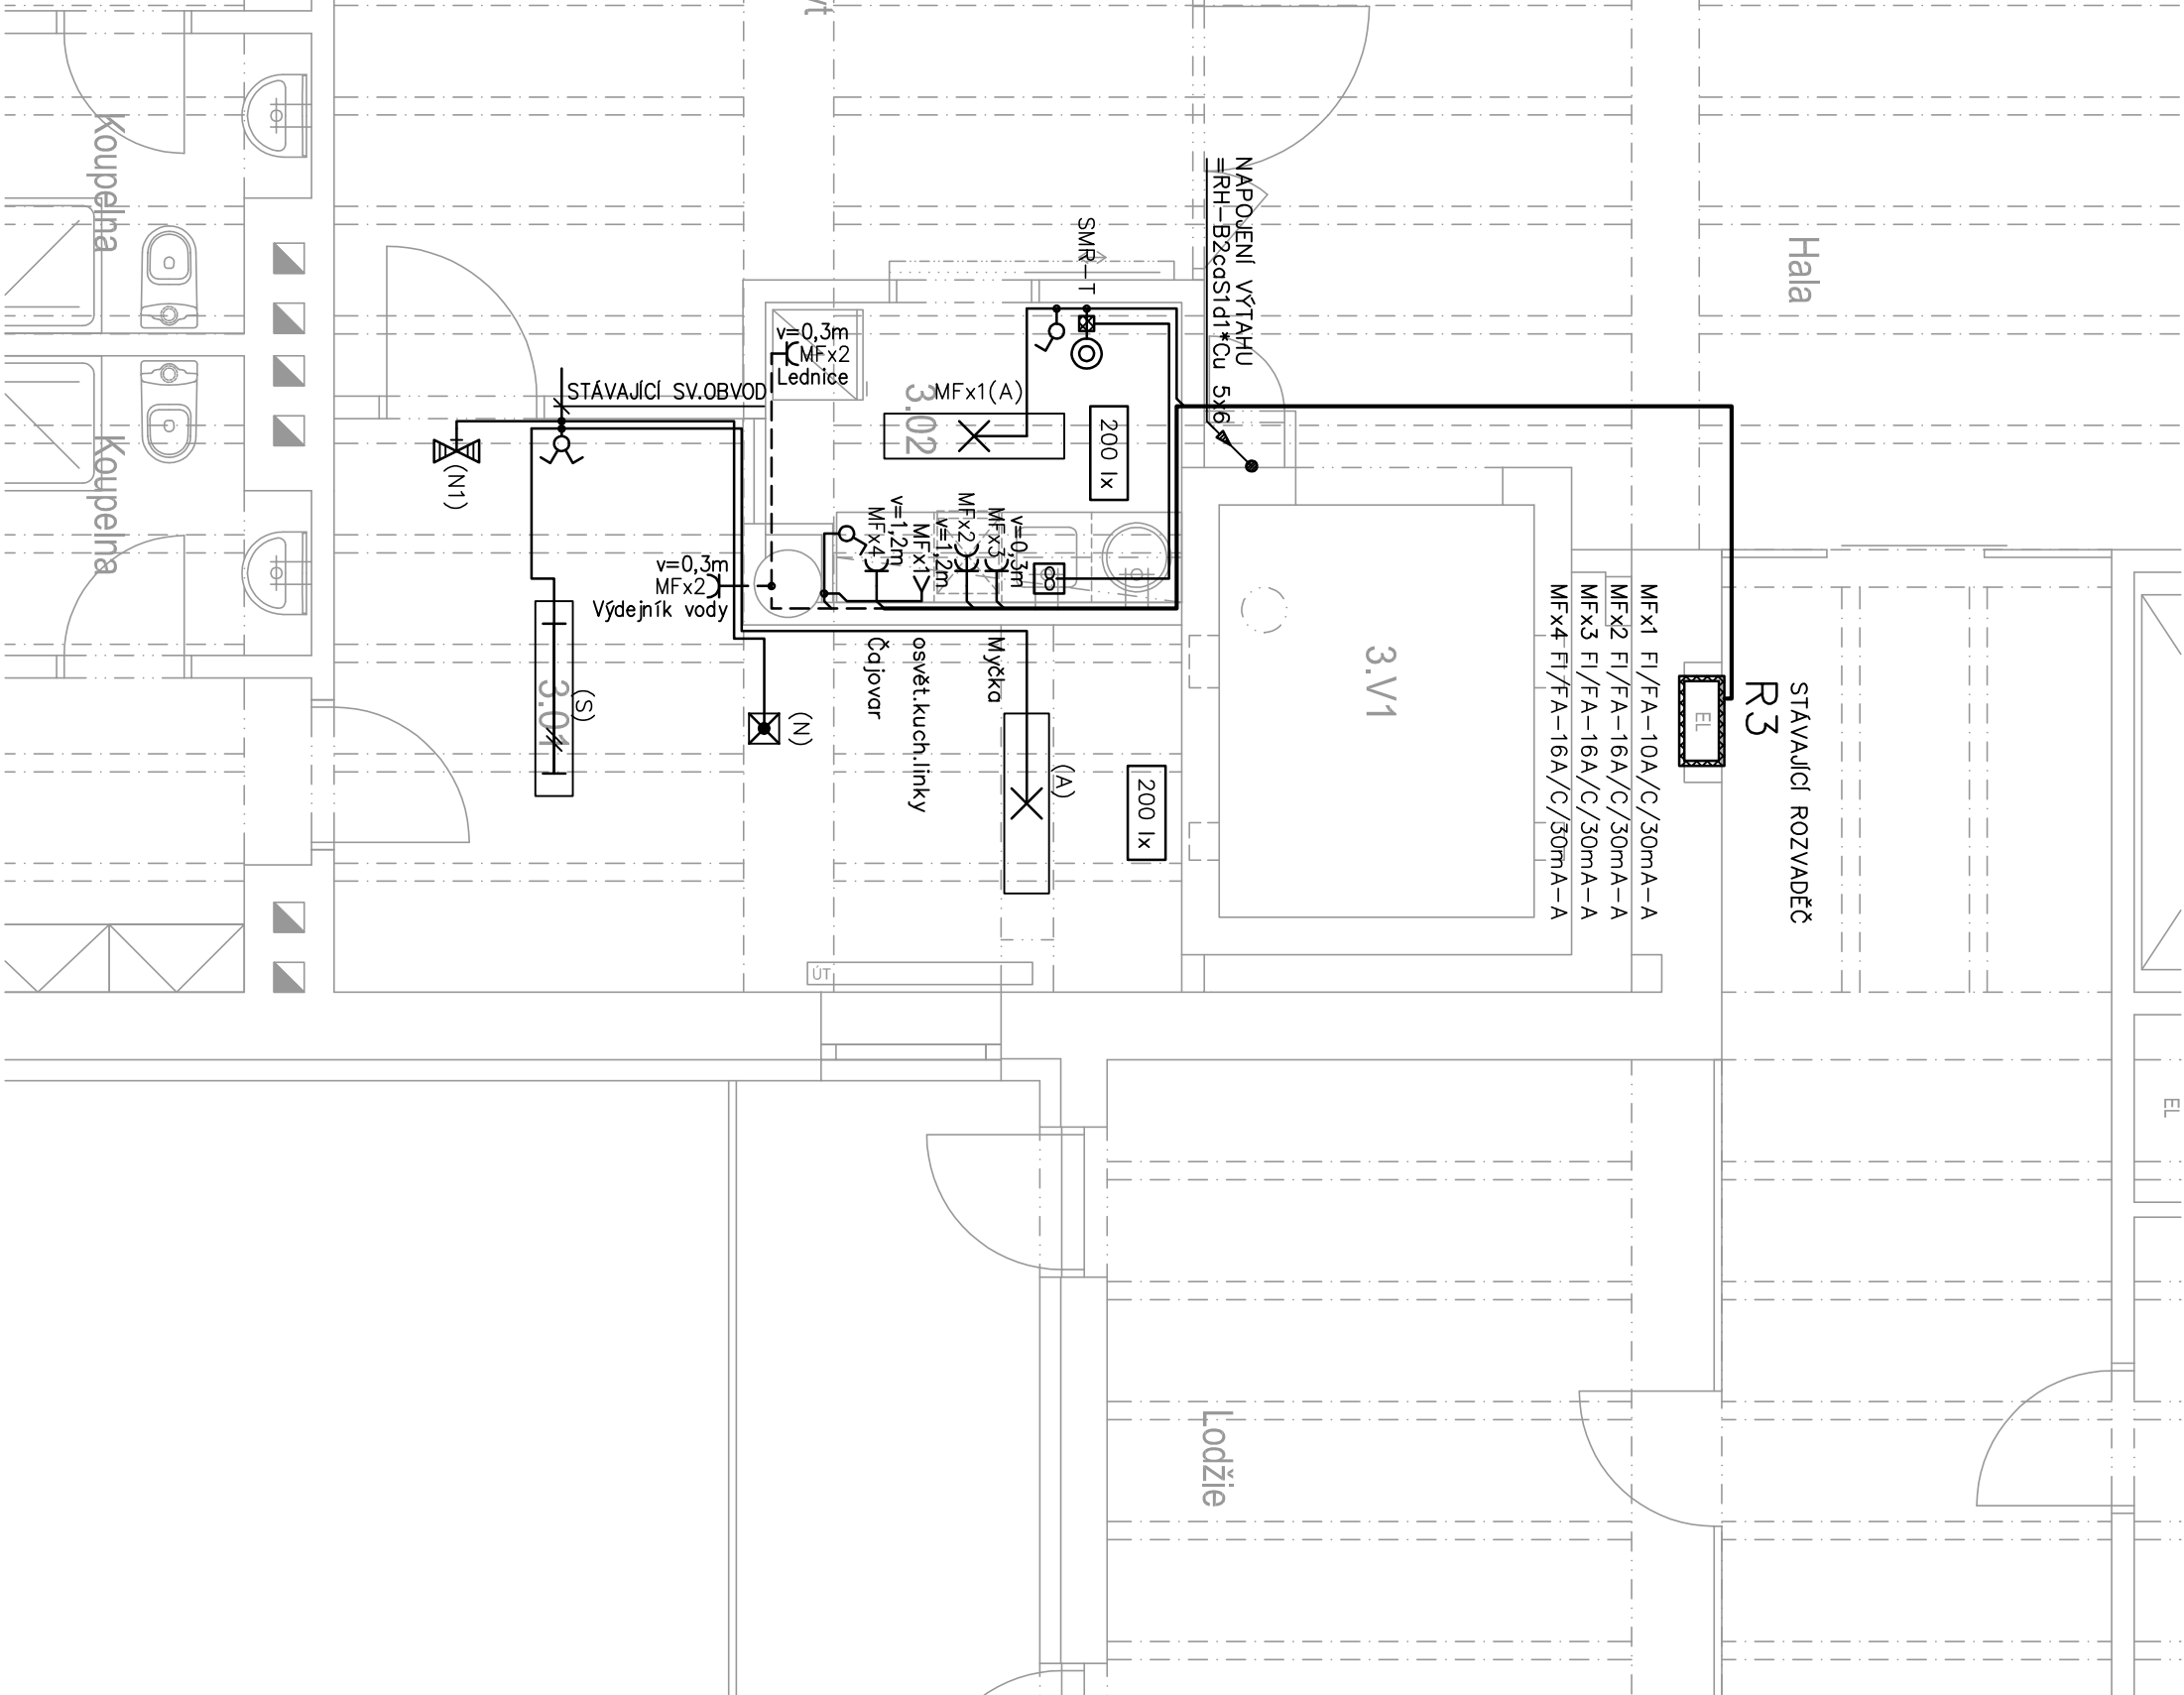

<div><div>LT</div><div>PROJEKT</div></div> <div>PROJEKTOVÁNÍ ZDRAVOTNICKÉ VÝSTAVBY</div>		<div>Hlavní inženýr projektu: ING. MARTIN FORAL</div> <div>Vedoucí projektant zakázky: ING. MARTIN FORAL</div>	
<div>Profese:</div>	<div>Zpracovatel dílu: Ing. Pavel Klein Lidická 675, 667 01 Žďárochovice Tel: +420 603 708 116 E-mail: klein.p@seznam.cz</div>	<div>Autoři:</div>	<div>Investor: Nemocnice Kyjov, příspěvková organizace Strážovská 1247/22, 697 01 Kyjov Tel: +420 518 601 111 www.nemkyj.cz</div>
<div>EL</div>			
<div>Odpovědný projektant:</div>	<div>Vypracoval:</div>	<div>Kontroloval:</div>	
<div>ING. KLEIN PAVEL</div>	<div>ING. KLEIN PAVEL</div>	<div>ING. KLEIN PAVEL</div>	
<div>Akce:</div>	<div>REKONSTRUKCE GYNEKOLOGICKO-PORODNICKÉHO PAVILONU - VÝTAH V BUDOVĚ E</div>		
<div>Objekt:</div>	<div>PAVILON E - VÝTAH</div>	<div>SO 01</div>	
<div>Obsah:</div>	<div>Elektroinstalace 3.NP</div>		
<div>Měřítko:</div>	<div>1:50</div>	<div>Číslo výkresu:</div>	<div>D.1.01.4c-104</div>